


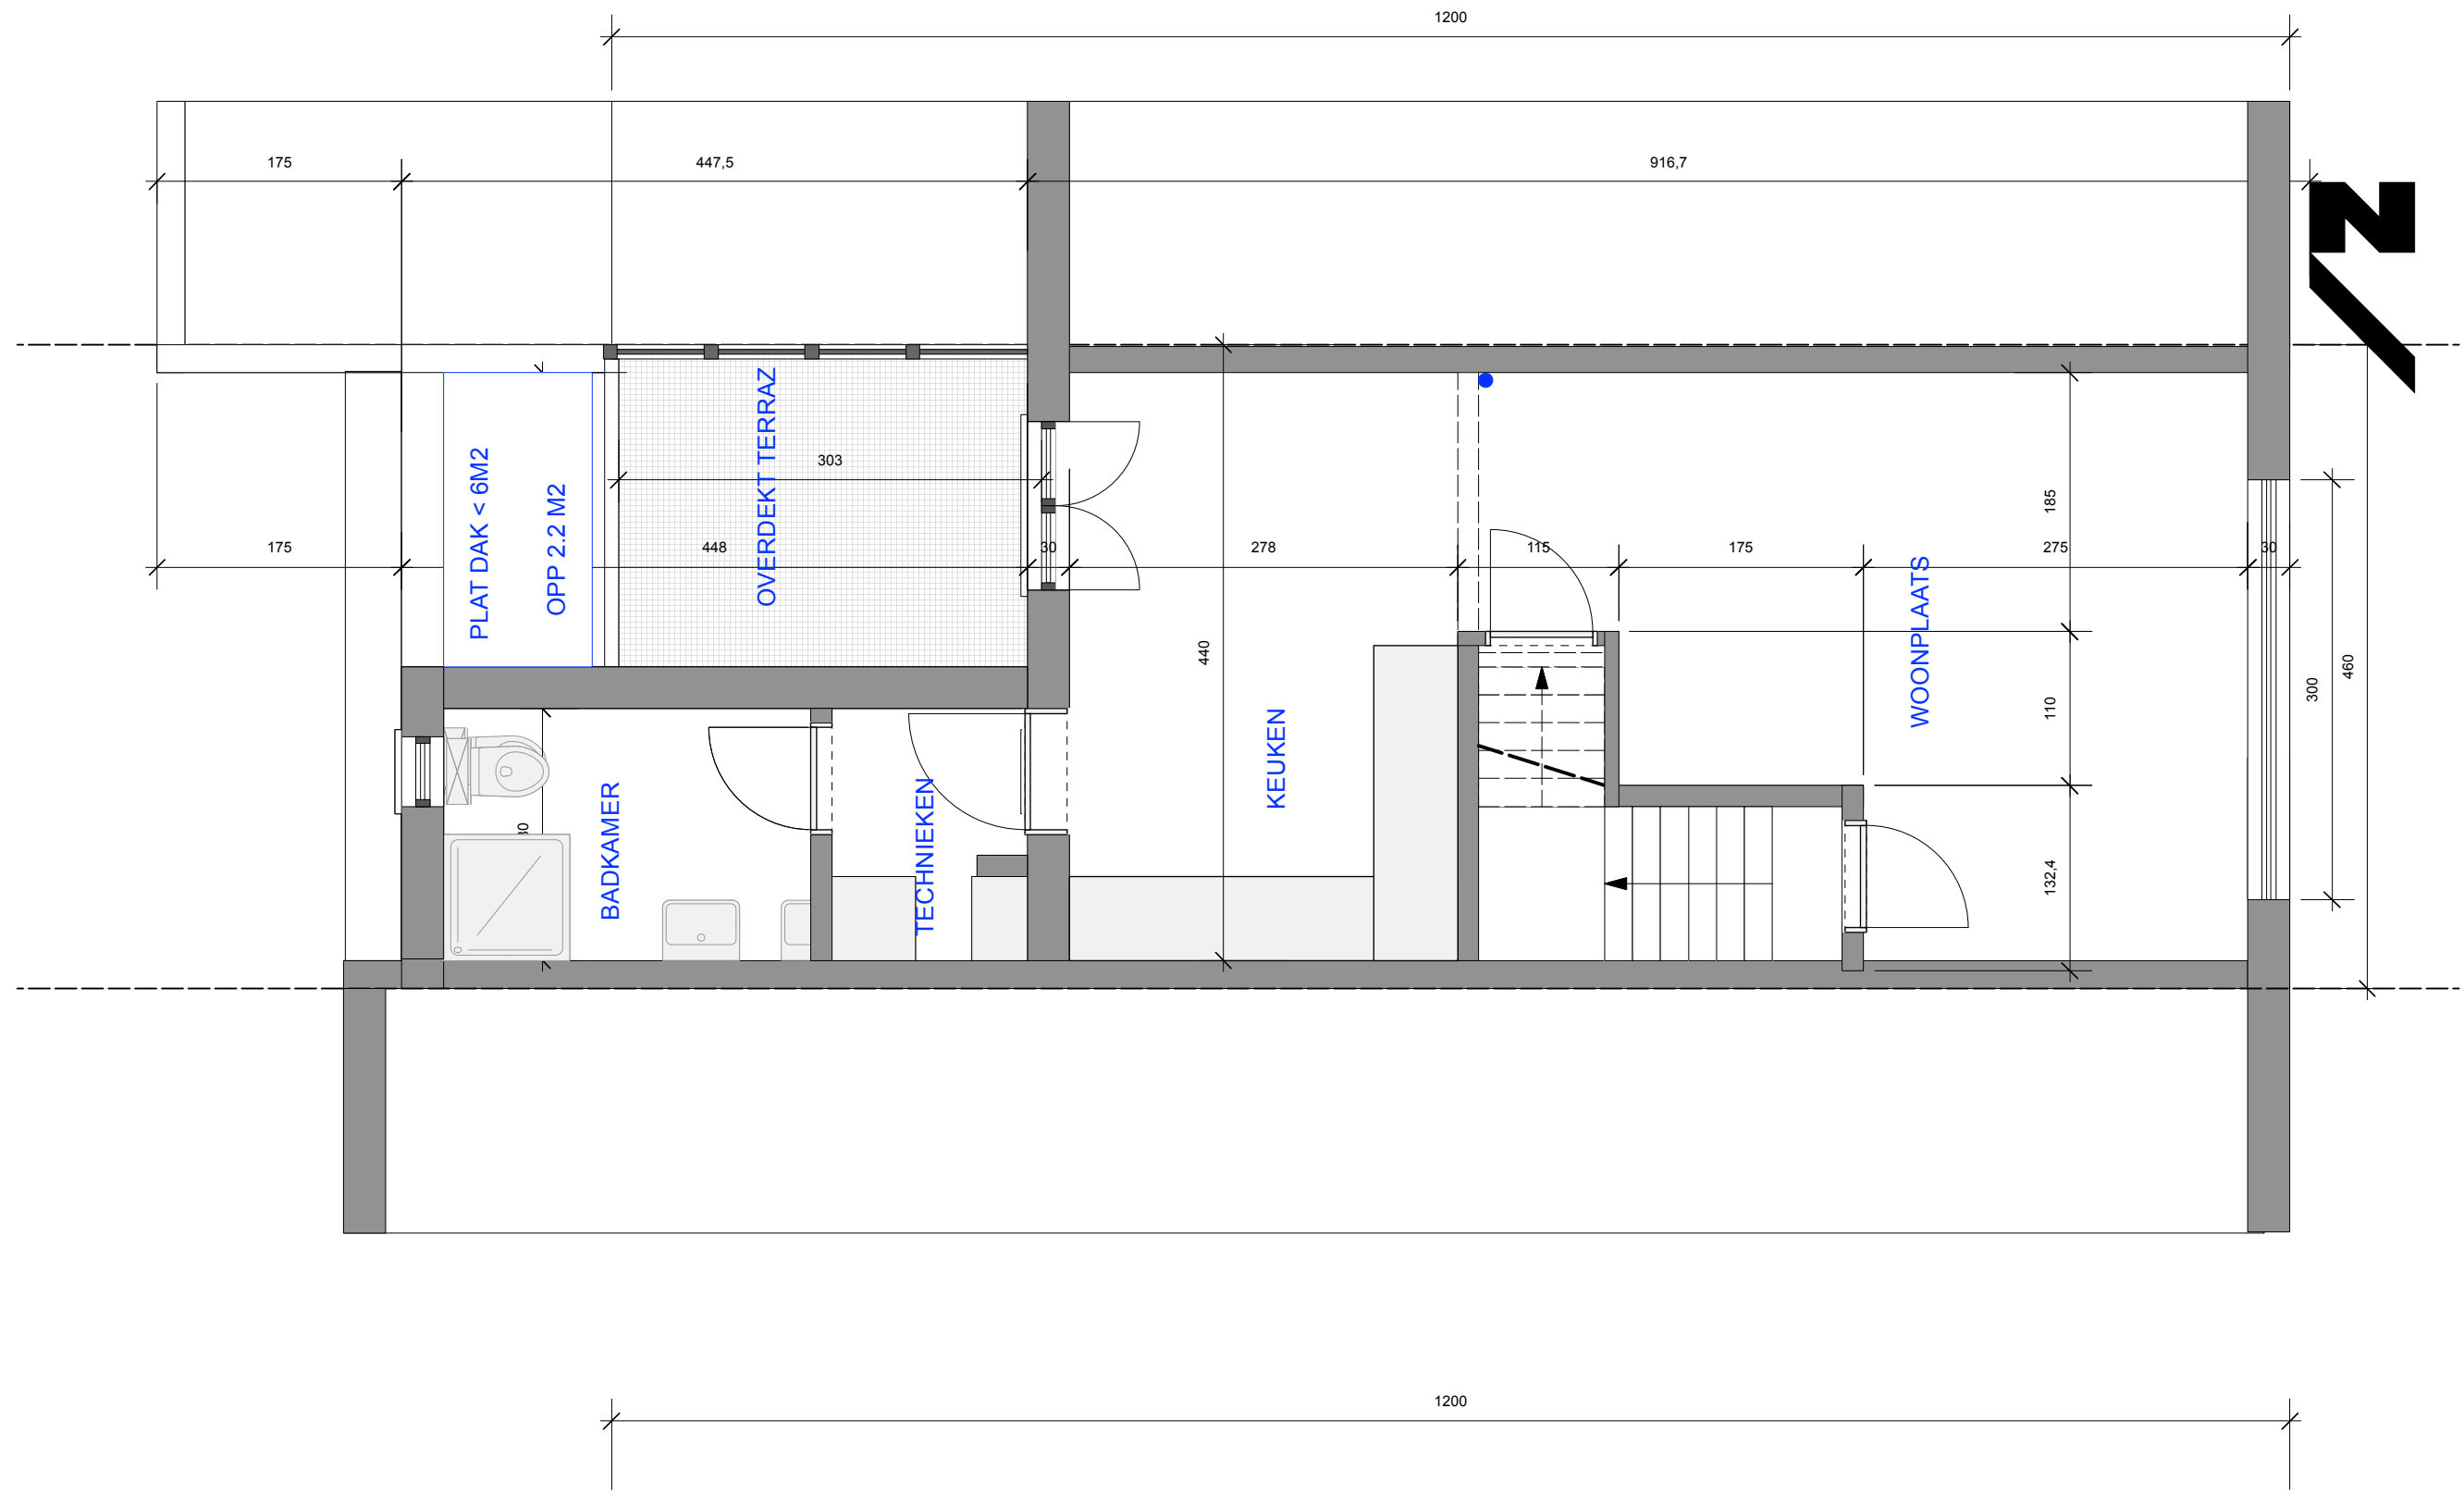

## BA\_25016\_ REGULARISEREN EN VERBOUWEN\_P\_N\_3\_VERDIEPING



Axiarchitecten Architect Jo Van Daele Lieremanstraat 89 9000 Gent  
Tel : 09 269 05 05 Gsm : 0495 298 155 Mail : jo@axiarchitecten.be www.axiarchitecten.be

dossier  
datum

25016 abu-shab morekstraat  
03-11-2025

O M G E V I N G S A A N V R A A G piv2