


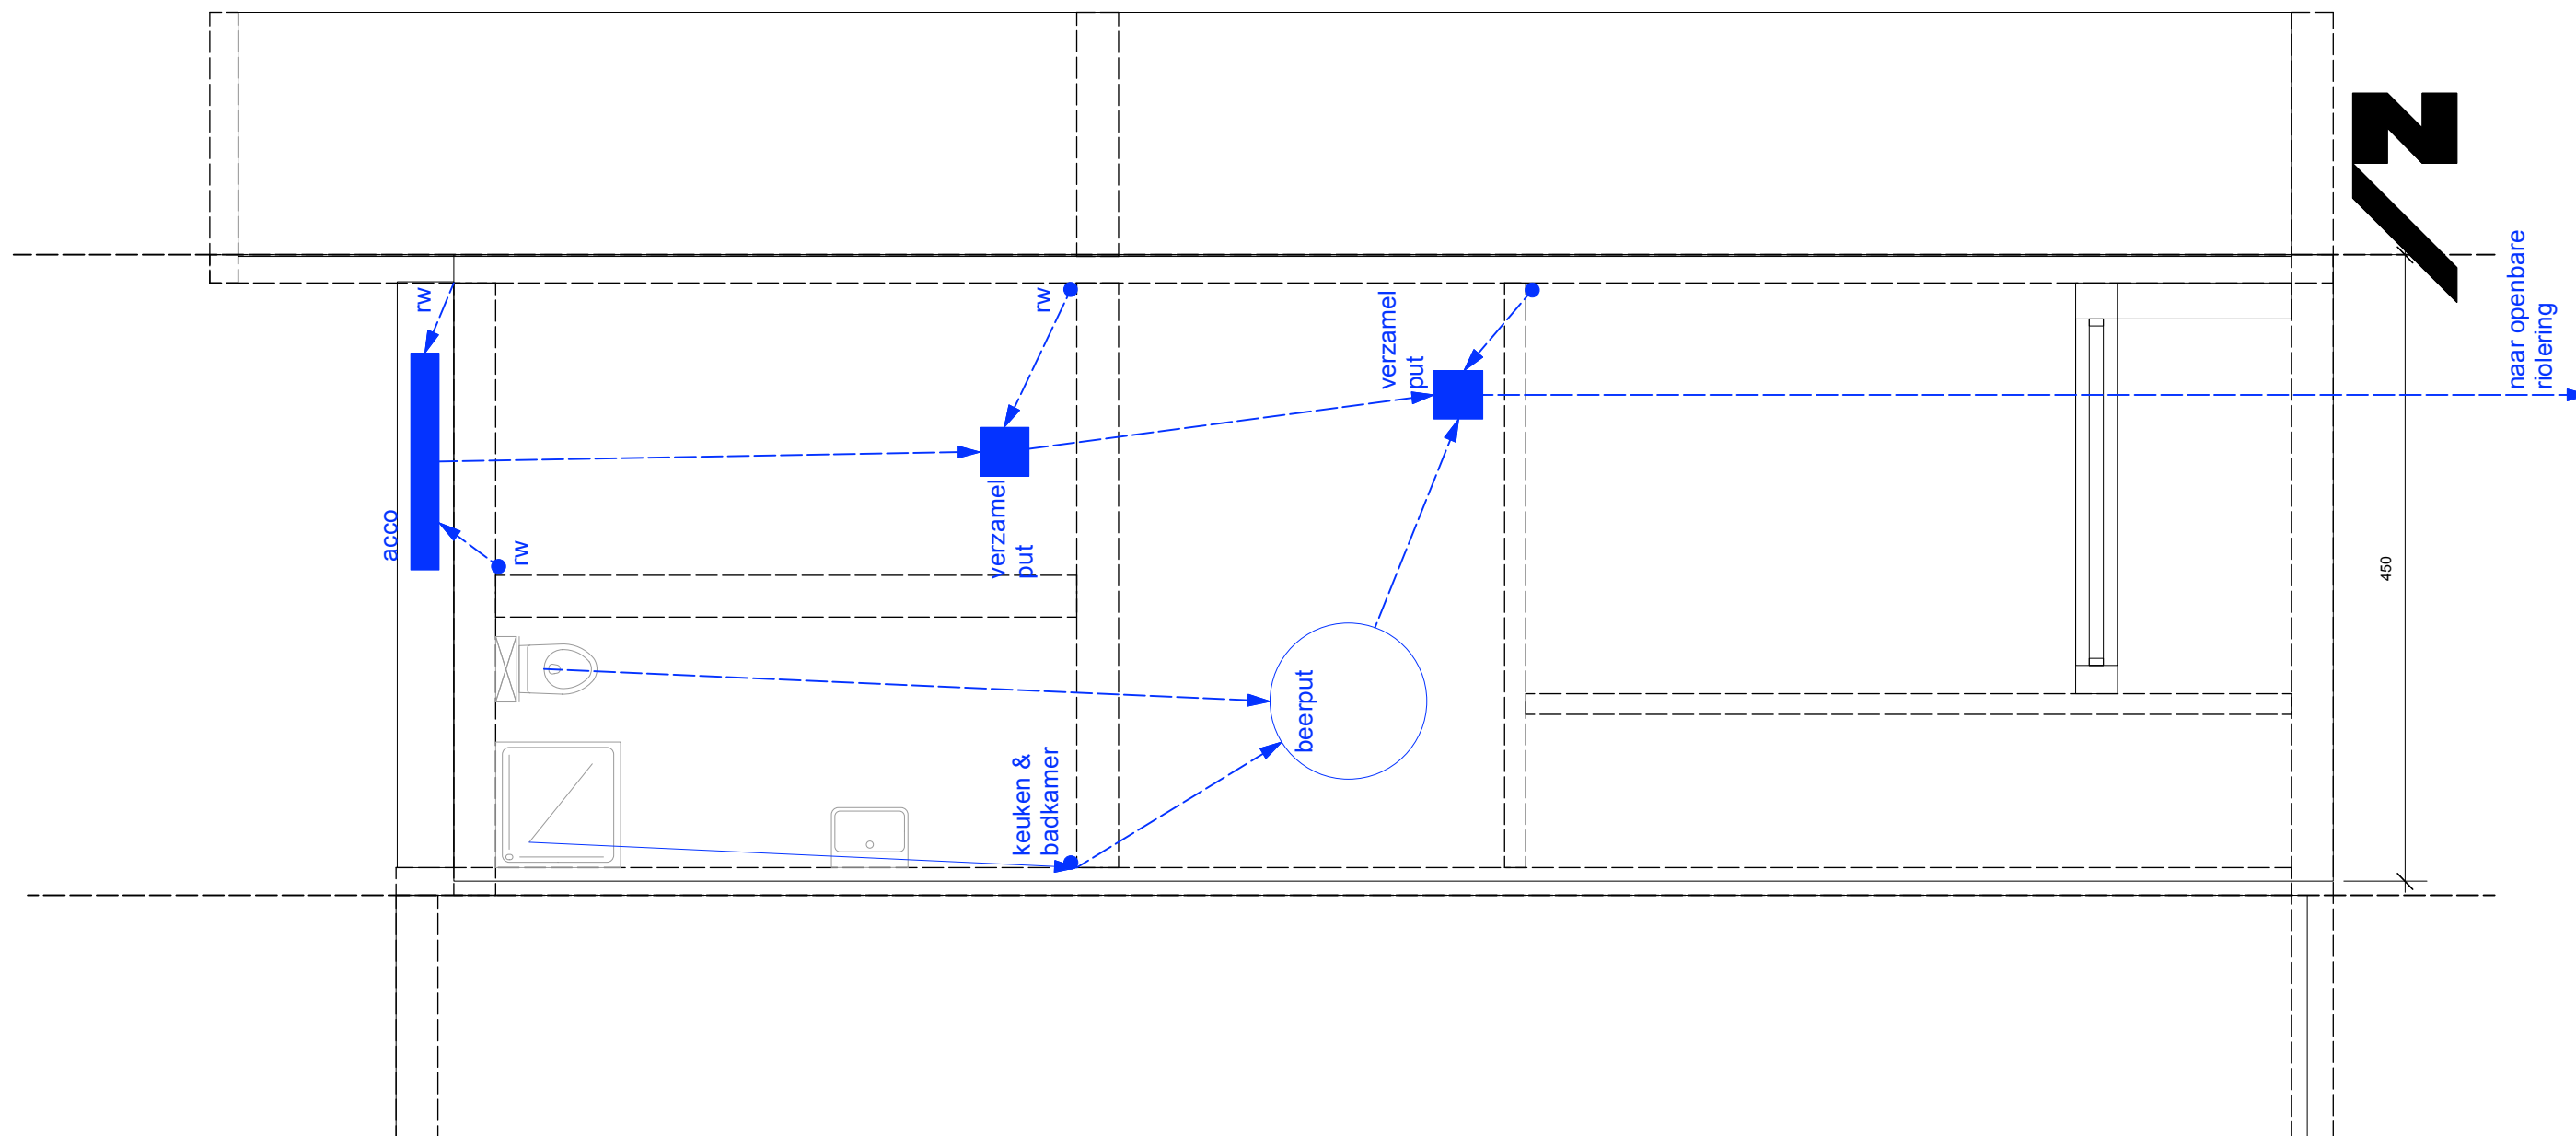

BA_25016_ REGULARISEREN EN VERBOUWEN_P_B_1_ONDERGROND



AXI architecten Architect Jo Van Daele Lieremanstraat 89 9000 Gent
Tel: 09 269 05 05 Gsm: 0495 298 155 Mail: jo@axiarchitecten.be www.axiarchitecten.be

dossier
datum

25016 abu-shab morekstraat
03-11-2025

OMGEVINGS AANVRAAG piv2