


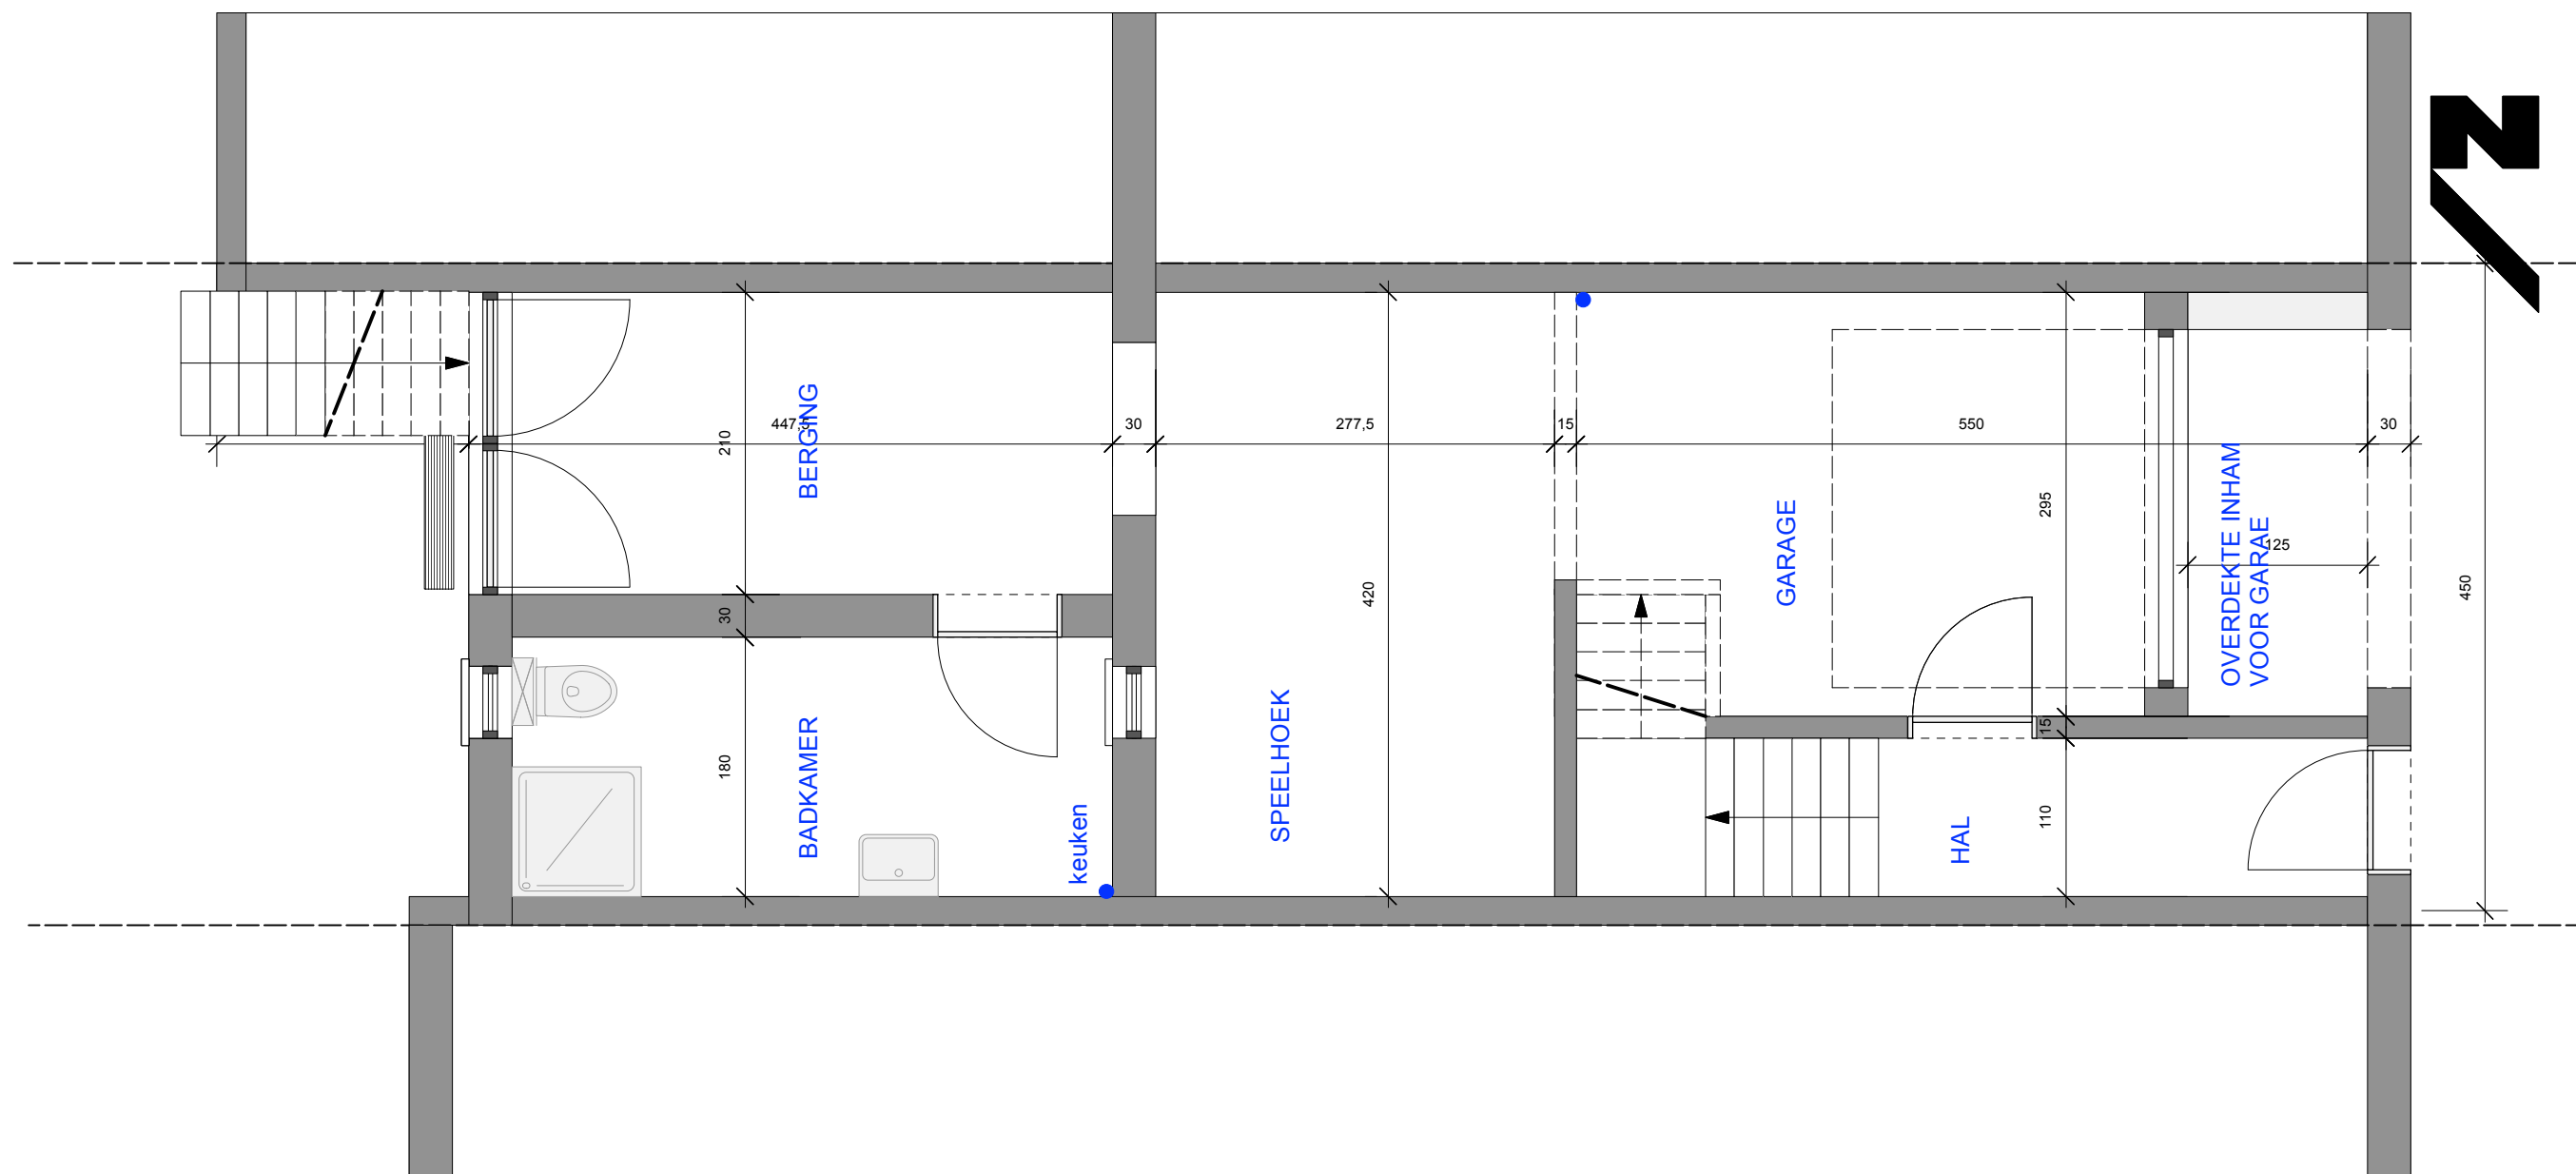

## BA\_25016\_ REGULARISEREN EN VERBOUWEN\_P\_B\_2\_GELIJKVLOERS



AXI architecten Architect Jo Van Daele Lieremanstraat 89 9000 Gent  
Tel: 09 269 05 05 Gsm: 0495 298 155 Mail: jo@axiarchitecten.be www.axiarchitecten.be

dossier  
datum

25016 abu-shab morekstraat  
03-11-2025

O M G E V I N G S A A N V R A A G p1v2