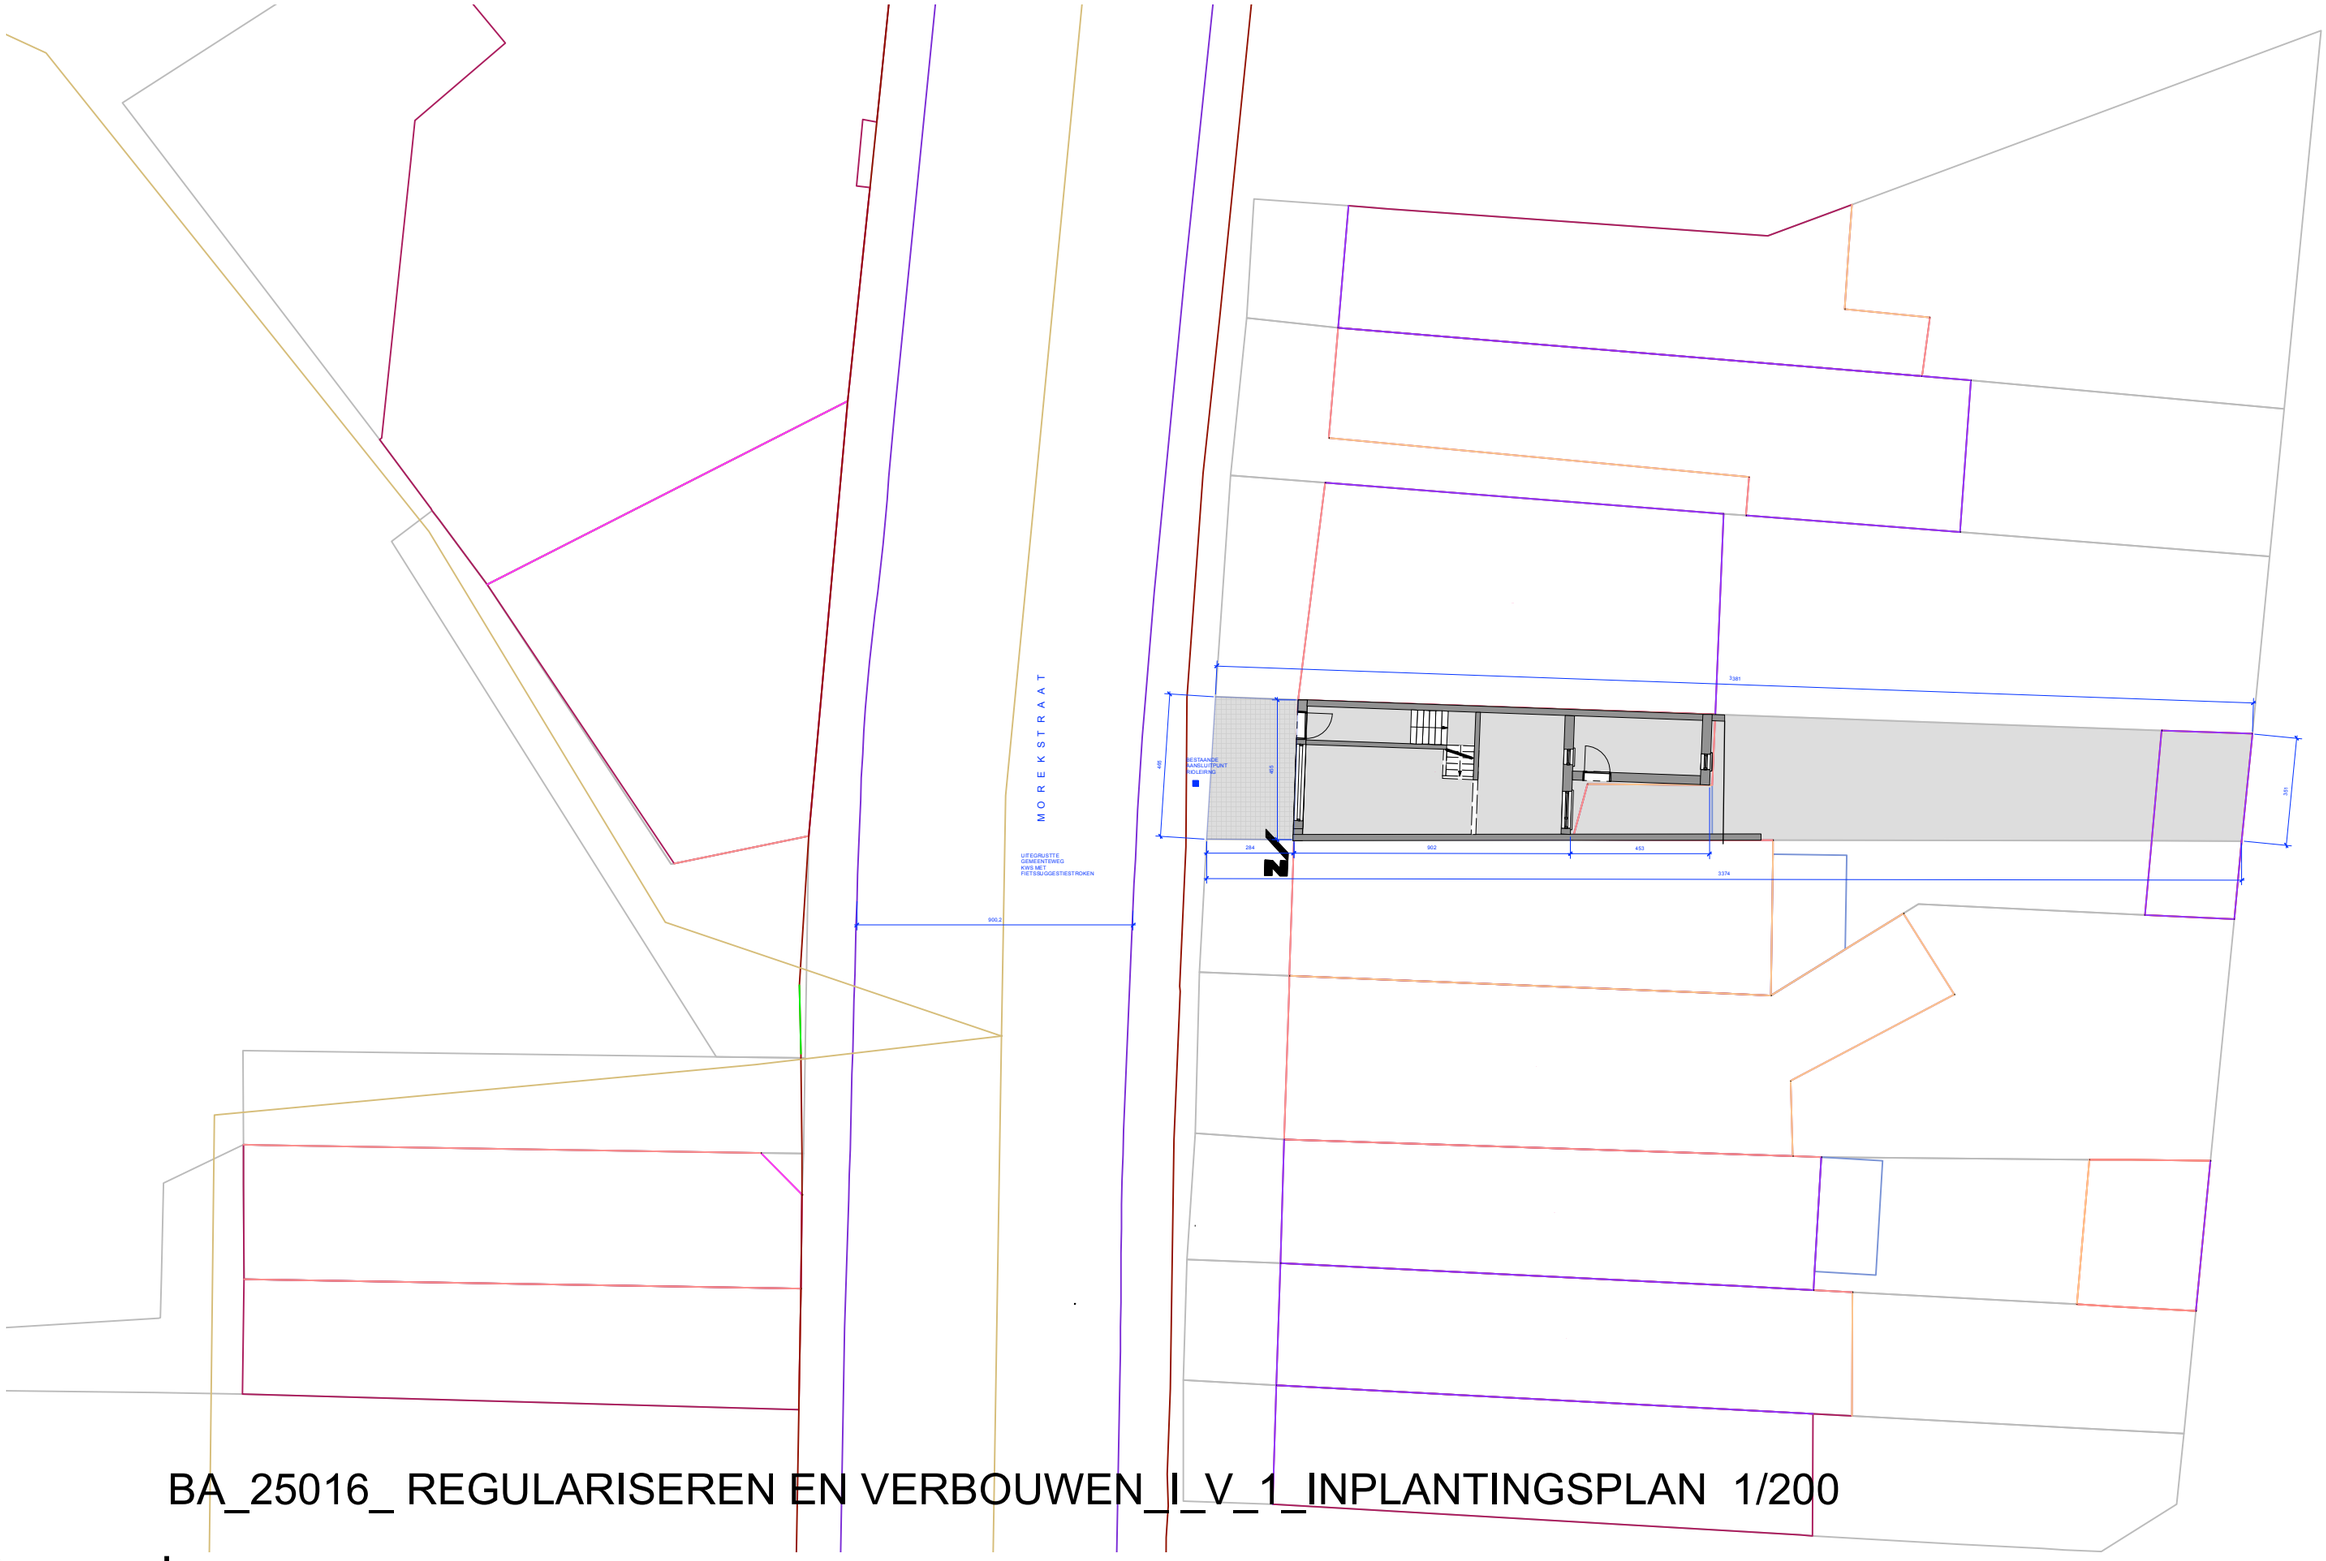

BA_25016_ REGULARISEREN EN VERBOUWEN_I_V_1_INPLANTINGSPLAN 1/200

A X I architecten Architect Jo Van Daele Lieremanstraat 89 9000 Gent
Tel : 09 269 05 05 Gsm : 0495 298 155 Mail : jo@axiarchitecten.be www.axiarchitecten.be

dossier 25016 abu-shab morekstraat
datum 03-11-2025

O M G E V I N G S A A N V R A A G piv2