


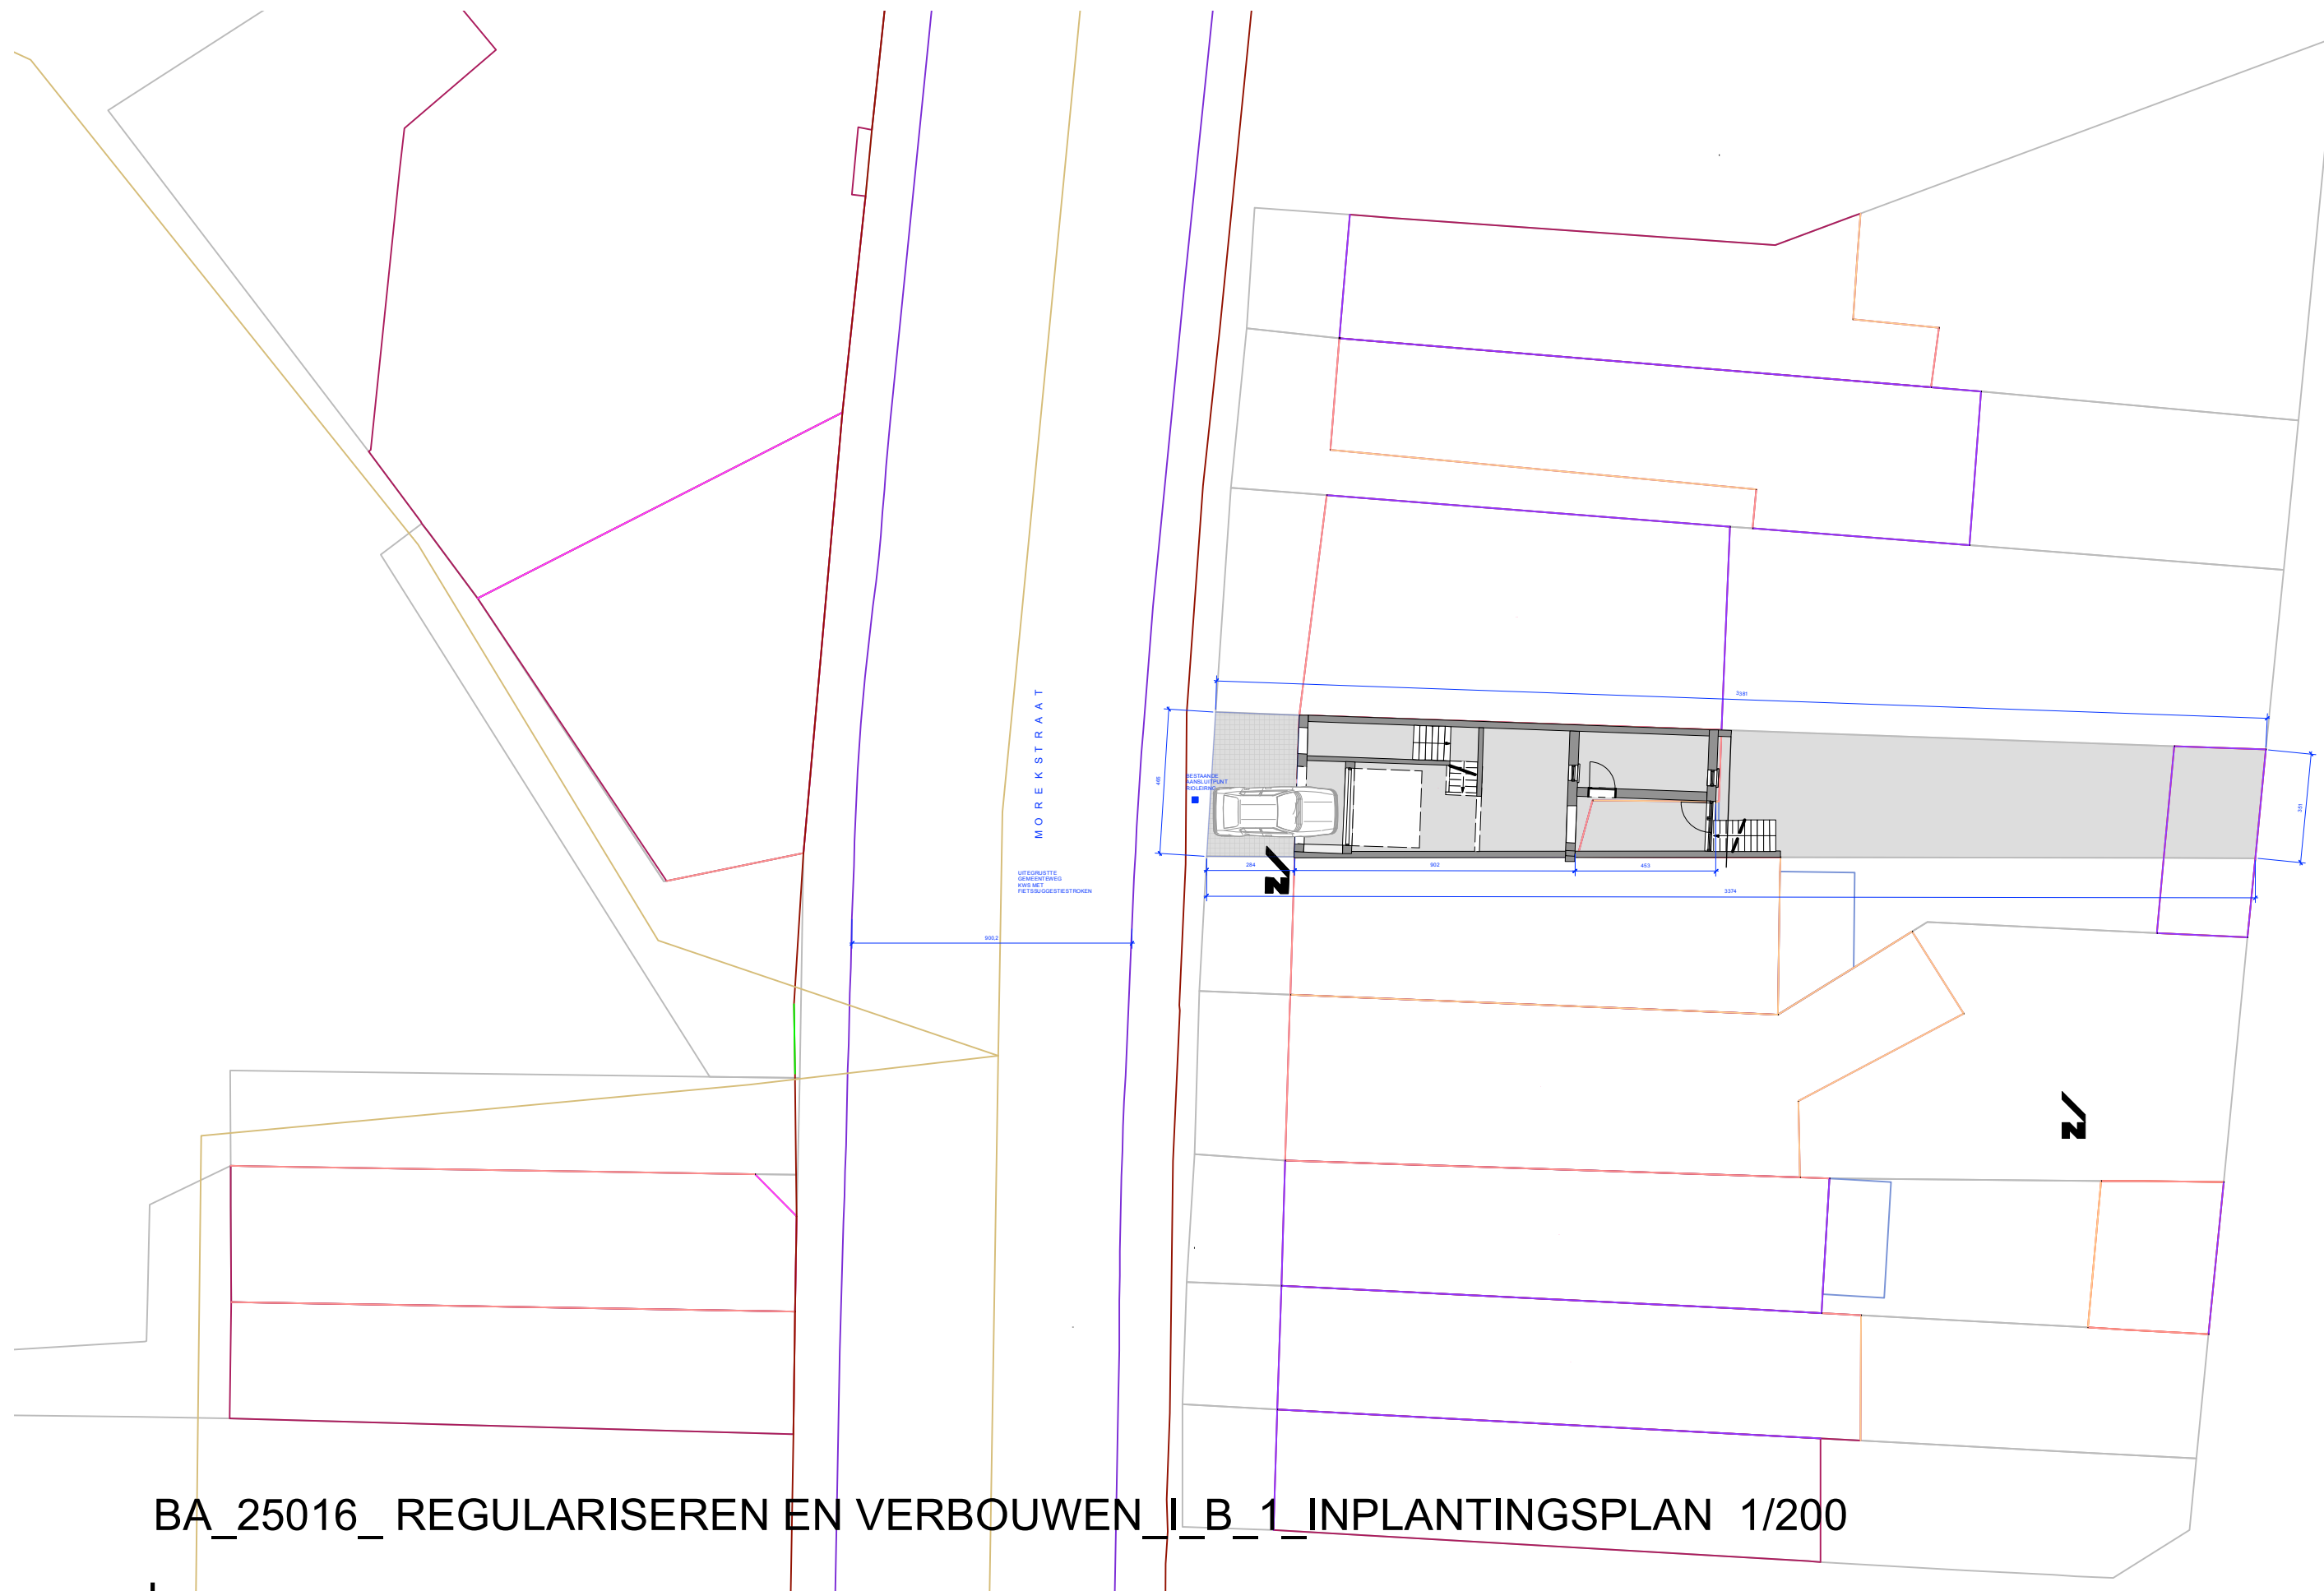

BA_25016_ REGULARISEREN EN VERBOUWEN_I_B_1_INPLANTINGSPLAN 1/200



AXI architecten Architect Jo Van Daele Lieremanstraat 89 9000 Gent
Tel: 09 269 05 05 Gsm : 0495 298 155 Mail: jo@axiarchitecten.be www.axiarchitecten.be

dossier 25016 abu-shab morekstraat
datum 03-11-2025
OMGEVINGS AANVRAAG piv2