


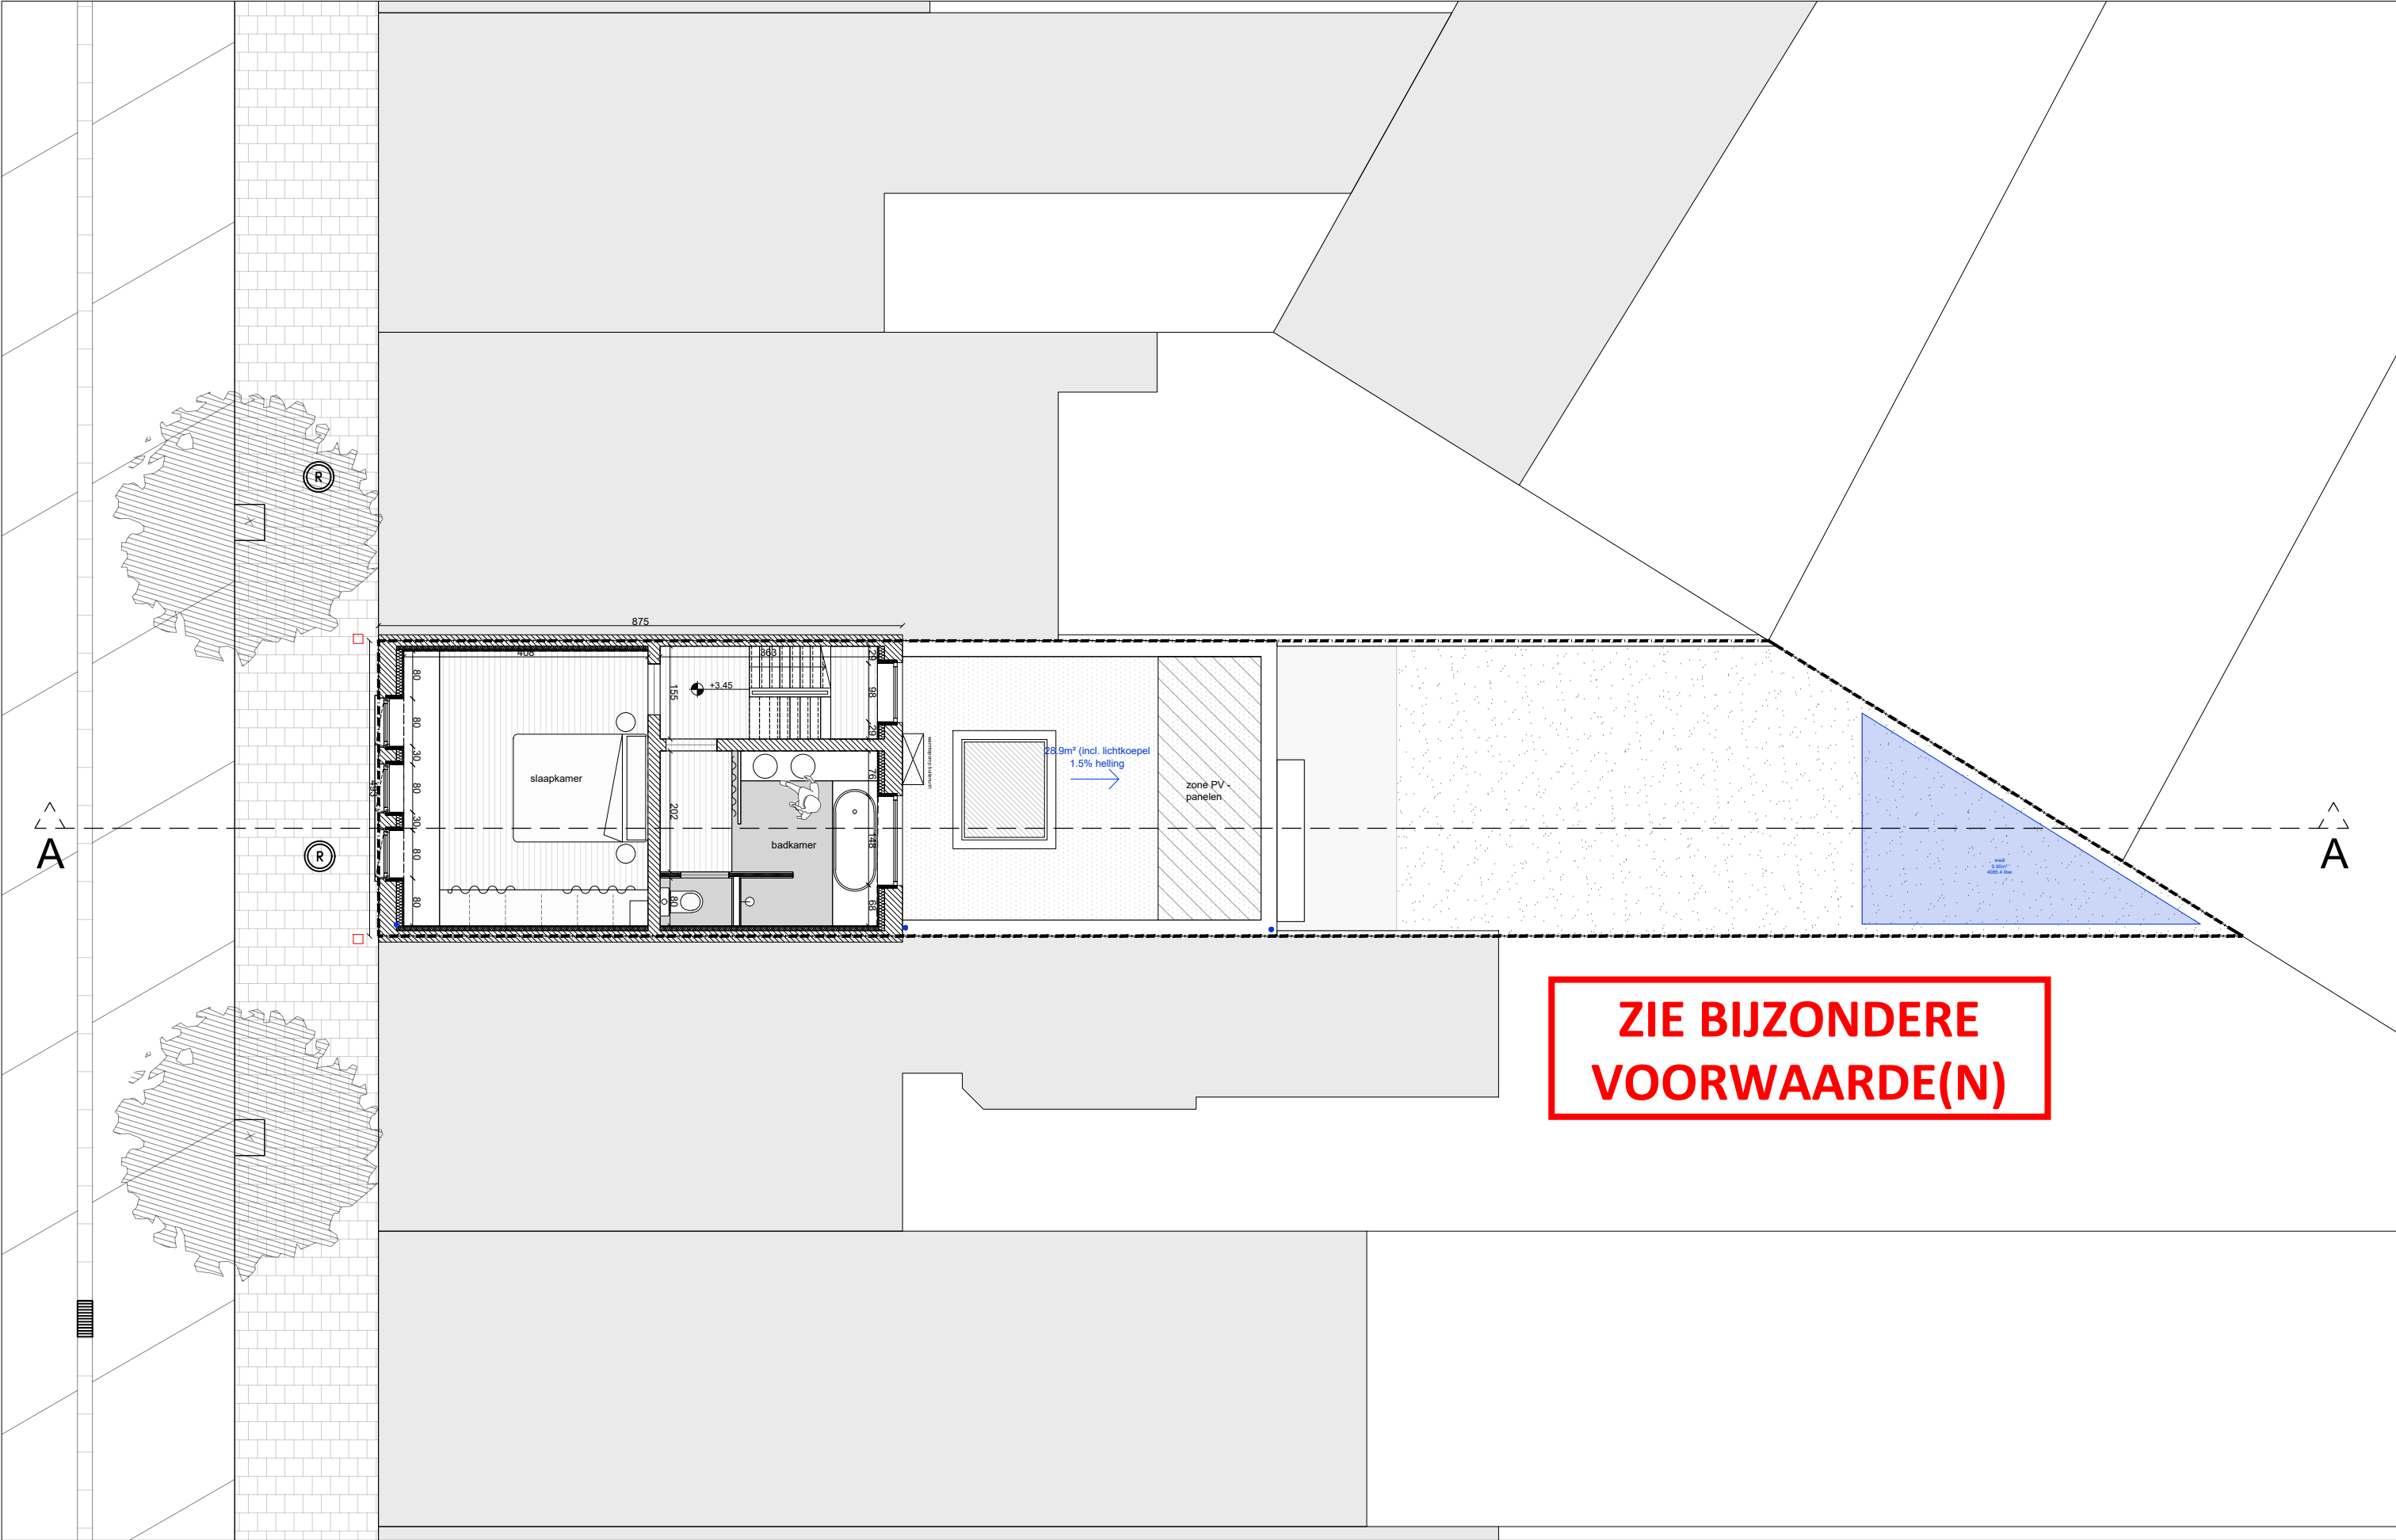

PROJECT : VERANKERD		BOUWHEER : Marilore Aertssen & Jarno Claeyss Paradijskouter 27 9031 Drongen Tel: 04 98 138 573	ARCHITECT : Marilore Aertssen Paradijskouter 27 9031 Drongen Tel: 04 98 138 573	NIEUWE TOESTAND - PLAN NIVEAU +1		
BOUWPLAATS : Ankerslaan 46, 9050 Gentbrugge				PLANTITEL: BA_ANK_P_N_16		
KADASTER : GENT 22AFD/GENTBRUGGE/, sectie B, perceel 0241/00G005				DATUM: 30/11/2025		BLADFORMAAT: A3