


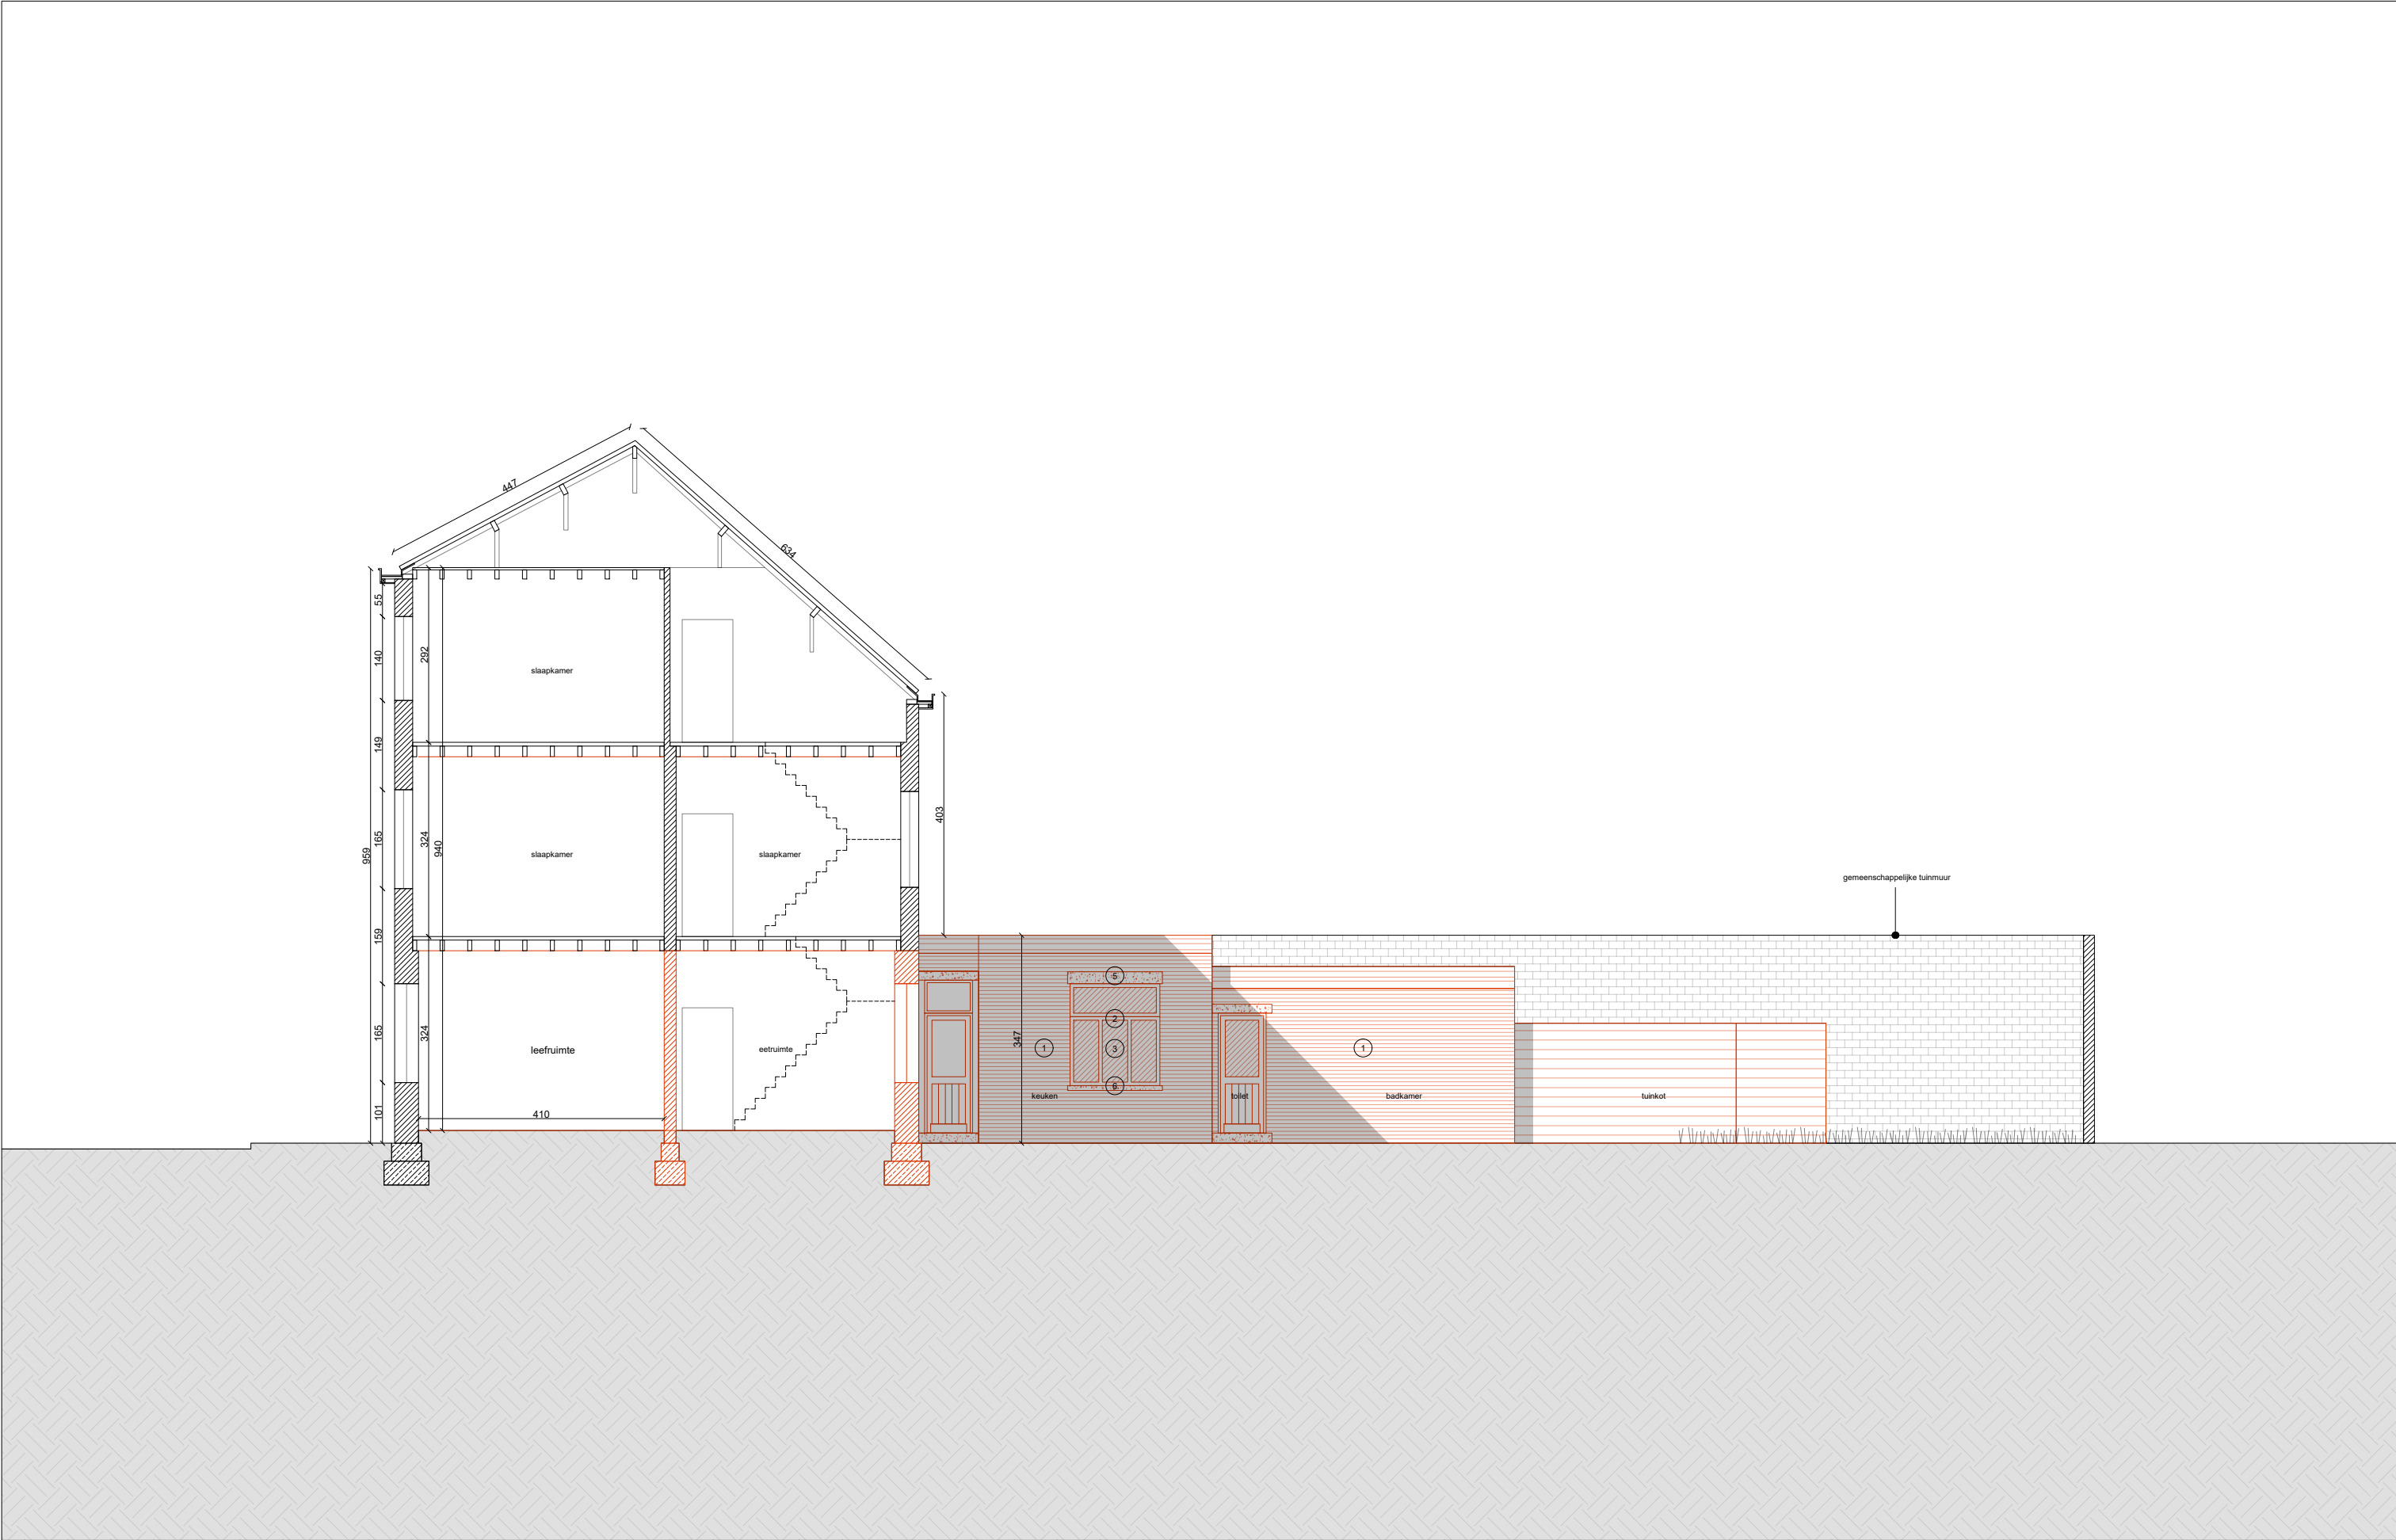

PROJECT :	VERANKERD	BOUWHEER : Marilore Aertssen & Jarno Claeys Paradijskouter 27 9031 Drongen Tel: 04 98 138 573	ARCHITECT : Marilore Aertssen Paradijskouter 27 9031 Drongen Tel: 04 98 138 573	BESTAANDE TOESTAND - SNEDE		
BOUWPLAATS :	Ankerslaan 46, 9050 Gentbrugge			PLANTITEL: BA_ANK_S_B_9		
KADASTER :	GENT 22AFD/GENTBRUGGE/, sectie B, perceel 0241/00G005			DATUM: 30/11/2025		BLADFORMAAT: A3