


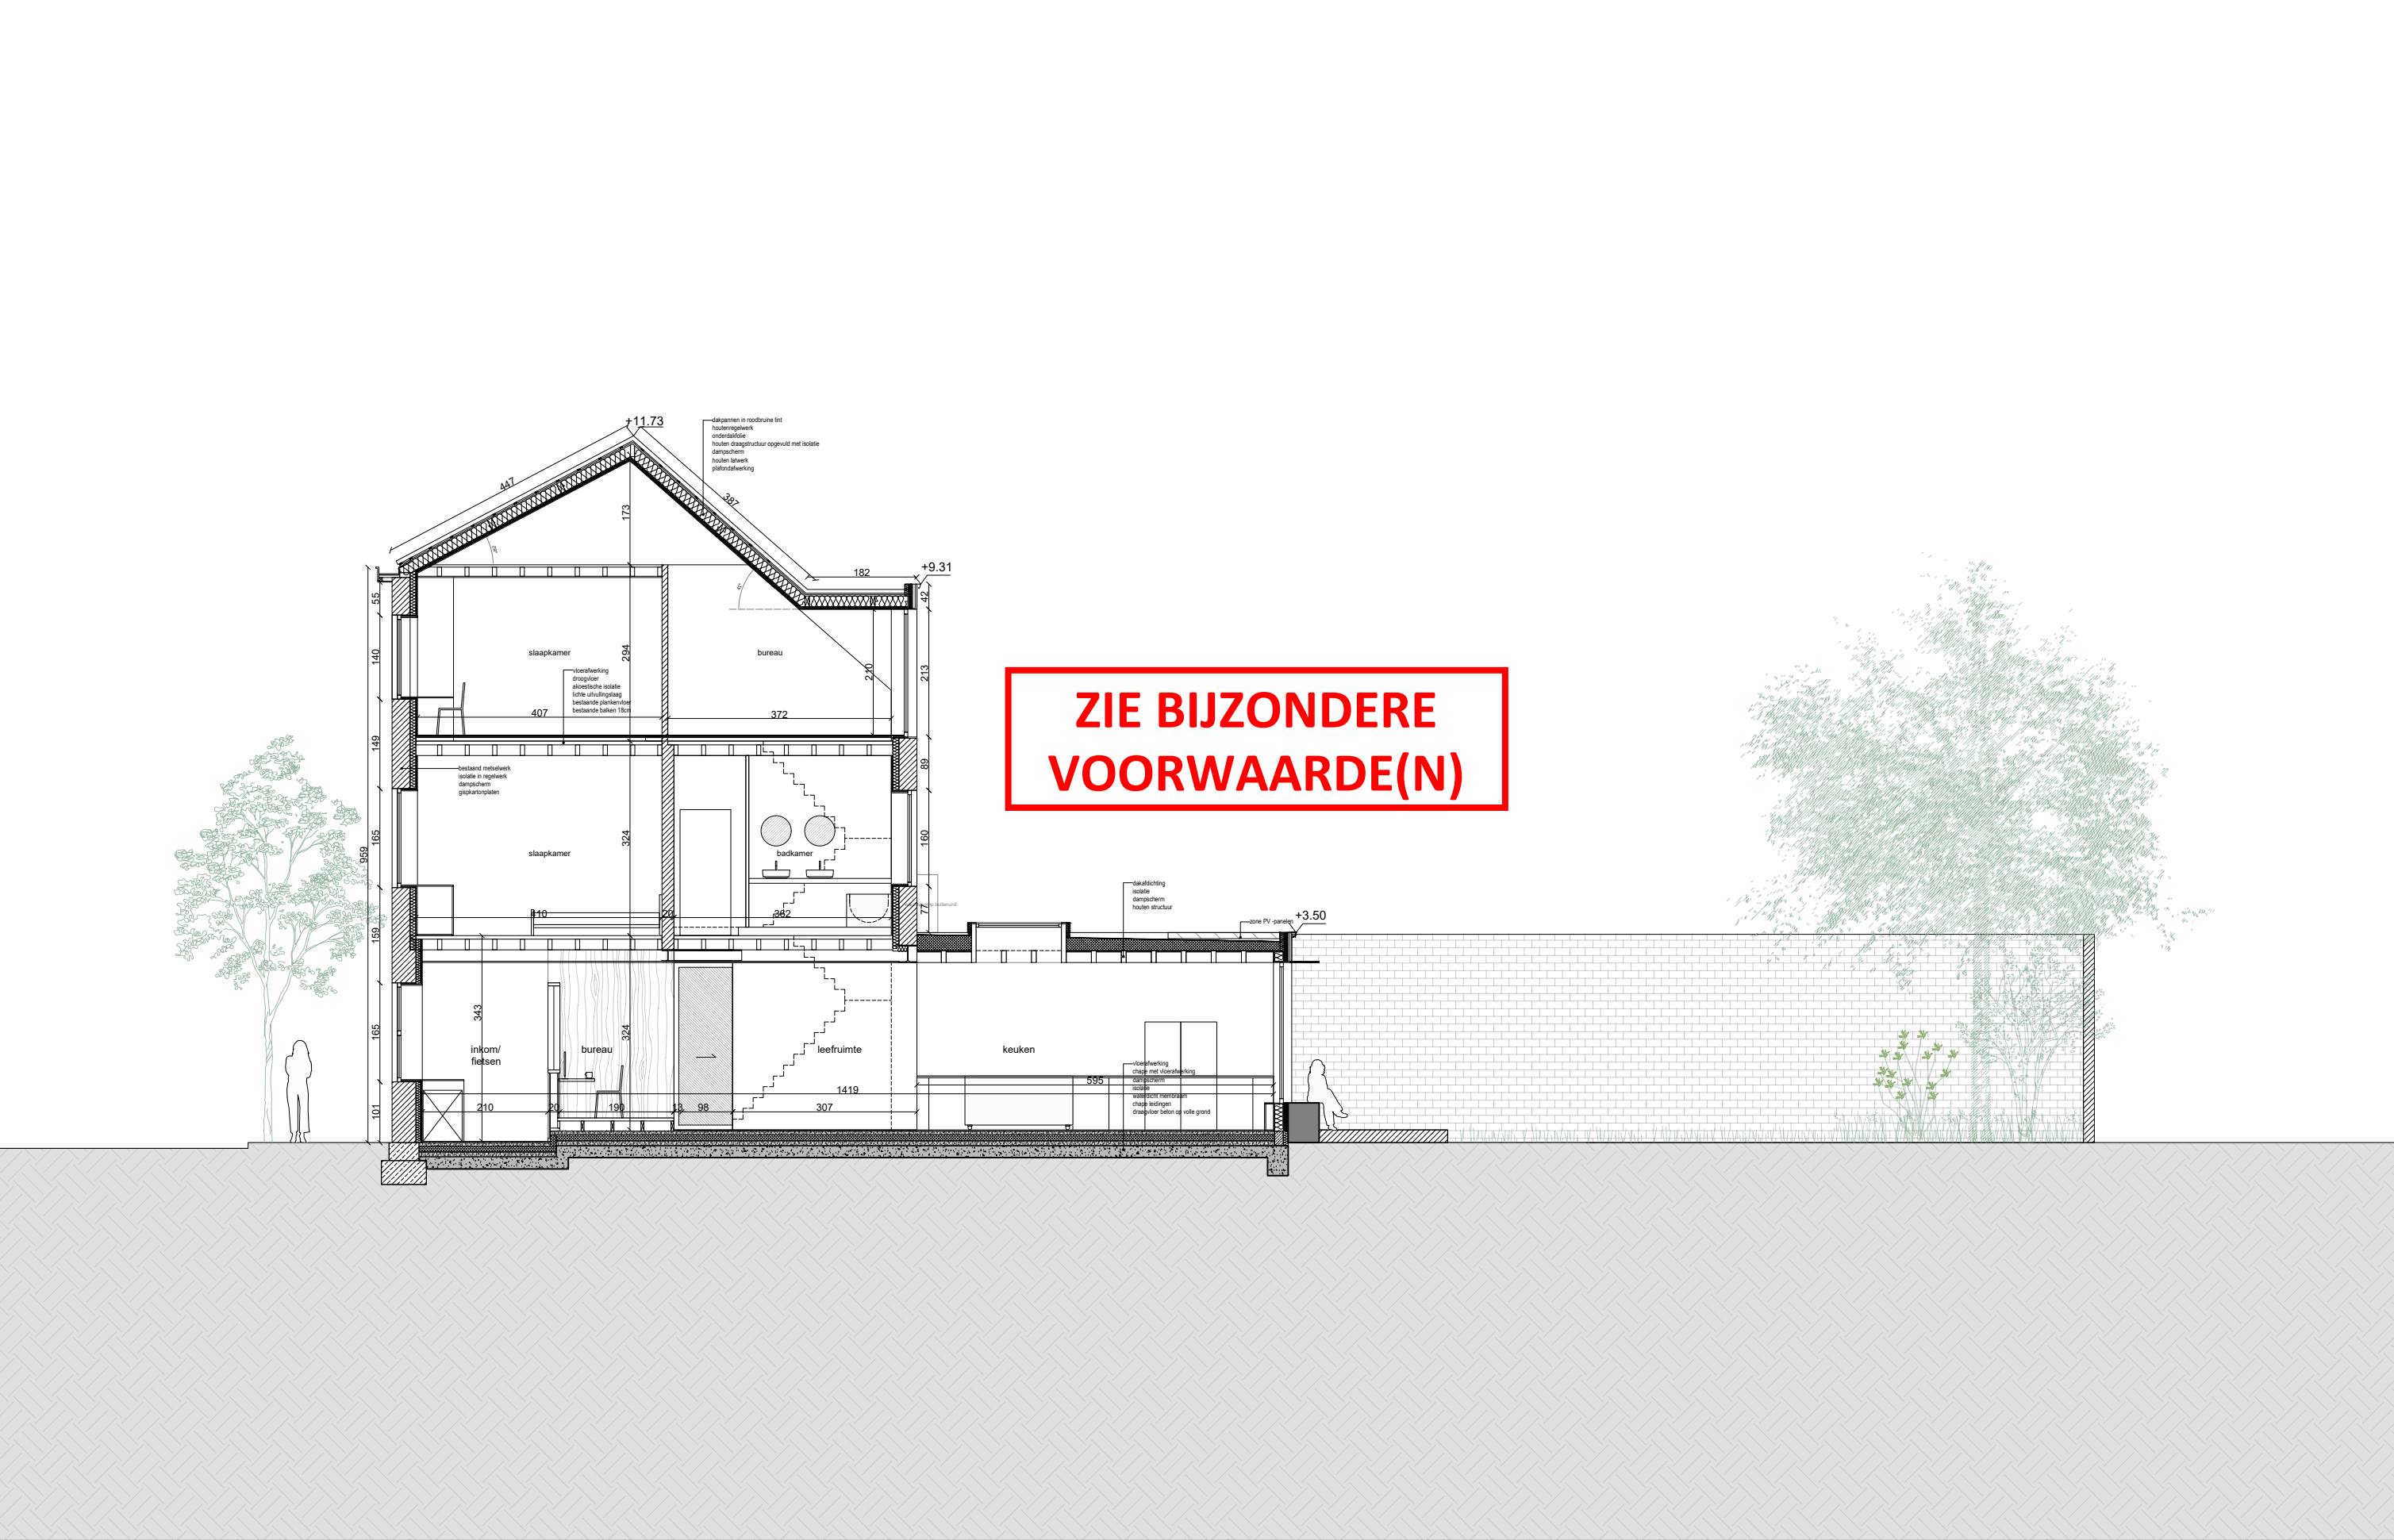

|              |                                                       |   |                                                                                             |                          |                 |              |
|--------------|-------------------------------------------------------|---|---------------------------------------------------------------------------------------------|--------------------------|-----------------|--------------|
| PROJECT :    | VERANKERD                                             | BOUWHEER :<br>Marilore Aertssen & Jarno Claeyss<br>Paradijskouter 27<br>9031 Drongen<br>Tel: 04 98 138 573 | ARCHITECT :<br>Marilore Aertssen<br>Paradijskouter 27<br>9031 Drongen<br>Tel: 04 98 138 573 | NIEUWE TOESTAND - SNEDE  |                 | schaal: 1/50 |
| BOUWPLAATS : | Ankerslaan 46, 9050 Gentbrugge                        |   |                                                                                             | PLANTITEL: BA_ANK_S_N_21 |                 |              |
| KADASTER :   | GENT 22AFD/GENTBRUGGE/, sectie B, perceel 0241/00G005 |   |                                                                                             | DATUM: 30/11/2025        | BLADFORMAAT: A3 |              |