


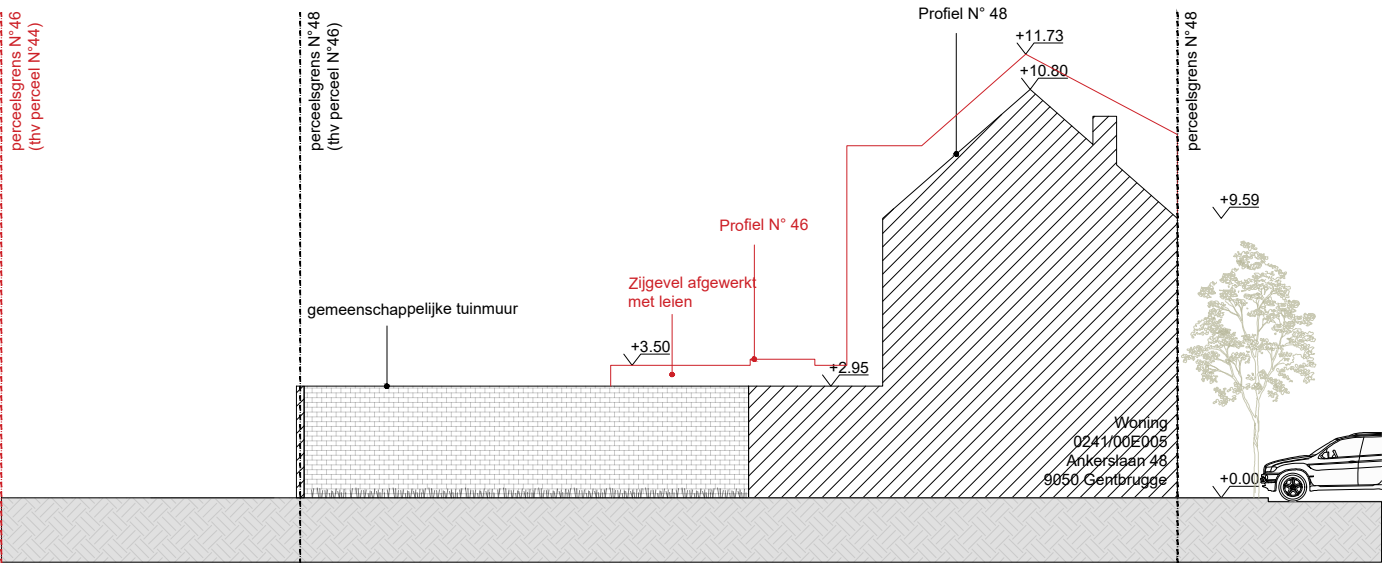

**ZIE BIJZONDERE  
VOORWAARDE(N)**

|              |                                                       |   |                                                                                             |                                |                 |              |
|--------------|-------------------------------------------------------|---|---------------------------------------------------------------------------------------------|--------------------------------|-----------------|--------------|
| PROJECT :    | VERANKERD                                             | BOUWHEER :<br>Marilore Aertssen & Jarno Claeys<br>Paradijskouter 27<br>9031 Drongen<br>Tel: 04 98 138 573 | ARCHITECT :<br>Marilore Aertssen<br>Paradijskouter 27<br>9031 Drongen<br>Tel: 04 98 138 573 | NIEUWE TOESTAND - PROFIEL NR48 |                 | schaal:1/200 |
| BOUWPLAATS : | Ankerslaan 46, 9050 Gentbrugge                        |   |                                                                                             | PLANTITEL: BA_ANK_T_N_23       |                 |              |
| KADASTER :   | GENT 22AFD/GENTBRUGGE/, sectie B, perceel 0241/00G005 |   |                                                                                             | DATUM: 30/11/2025              | BLADFORMAAT: A3 |              |