


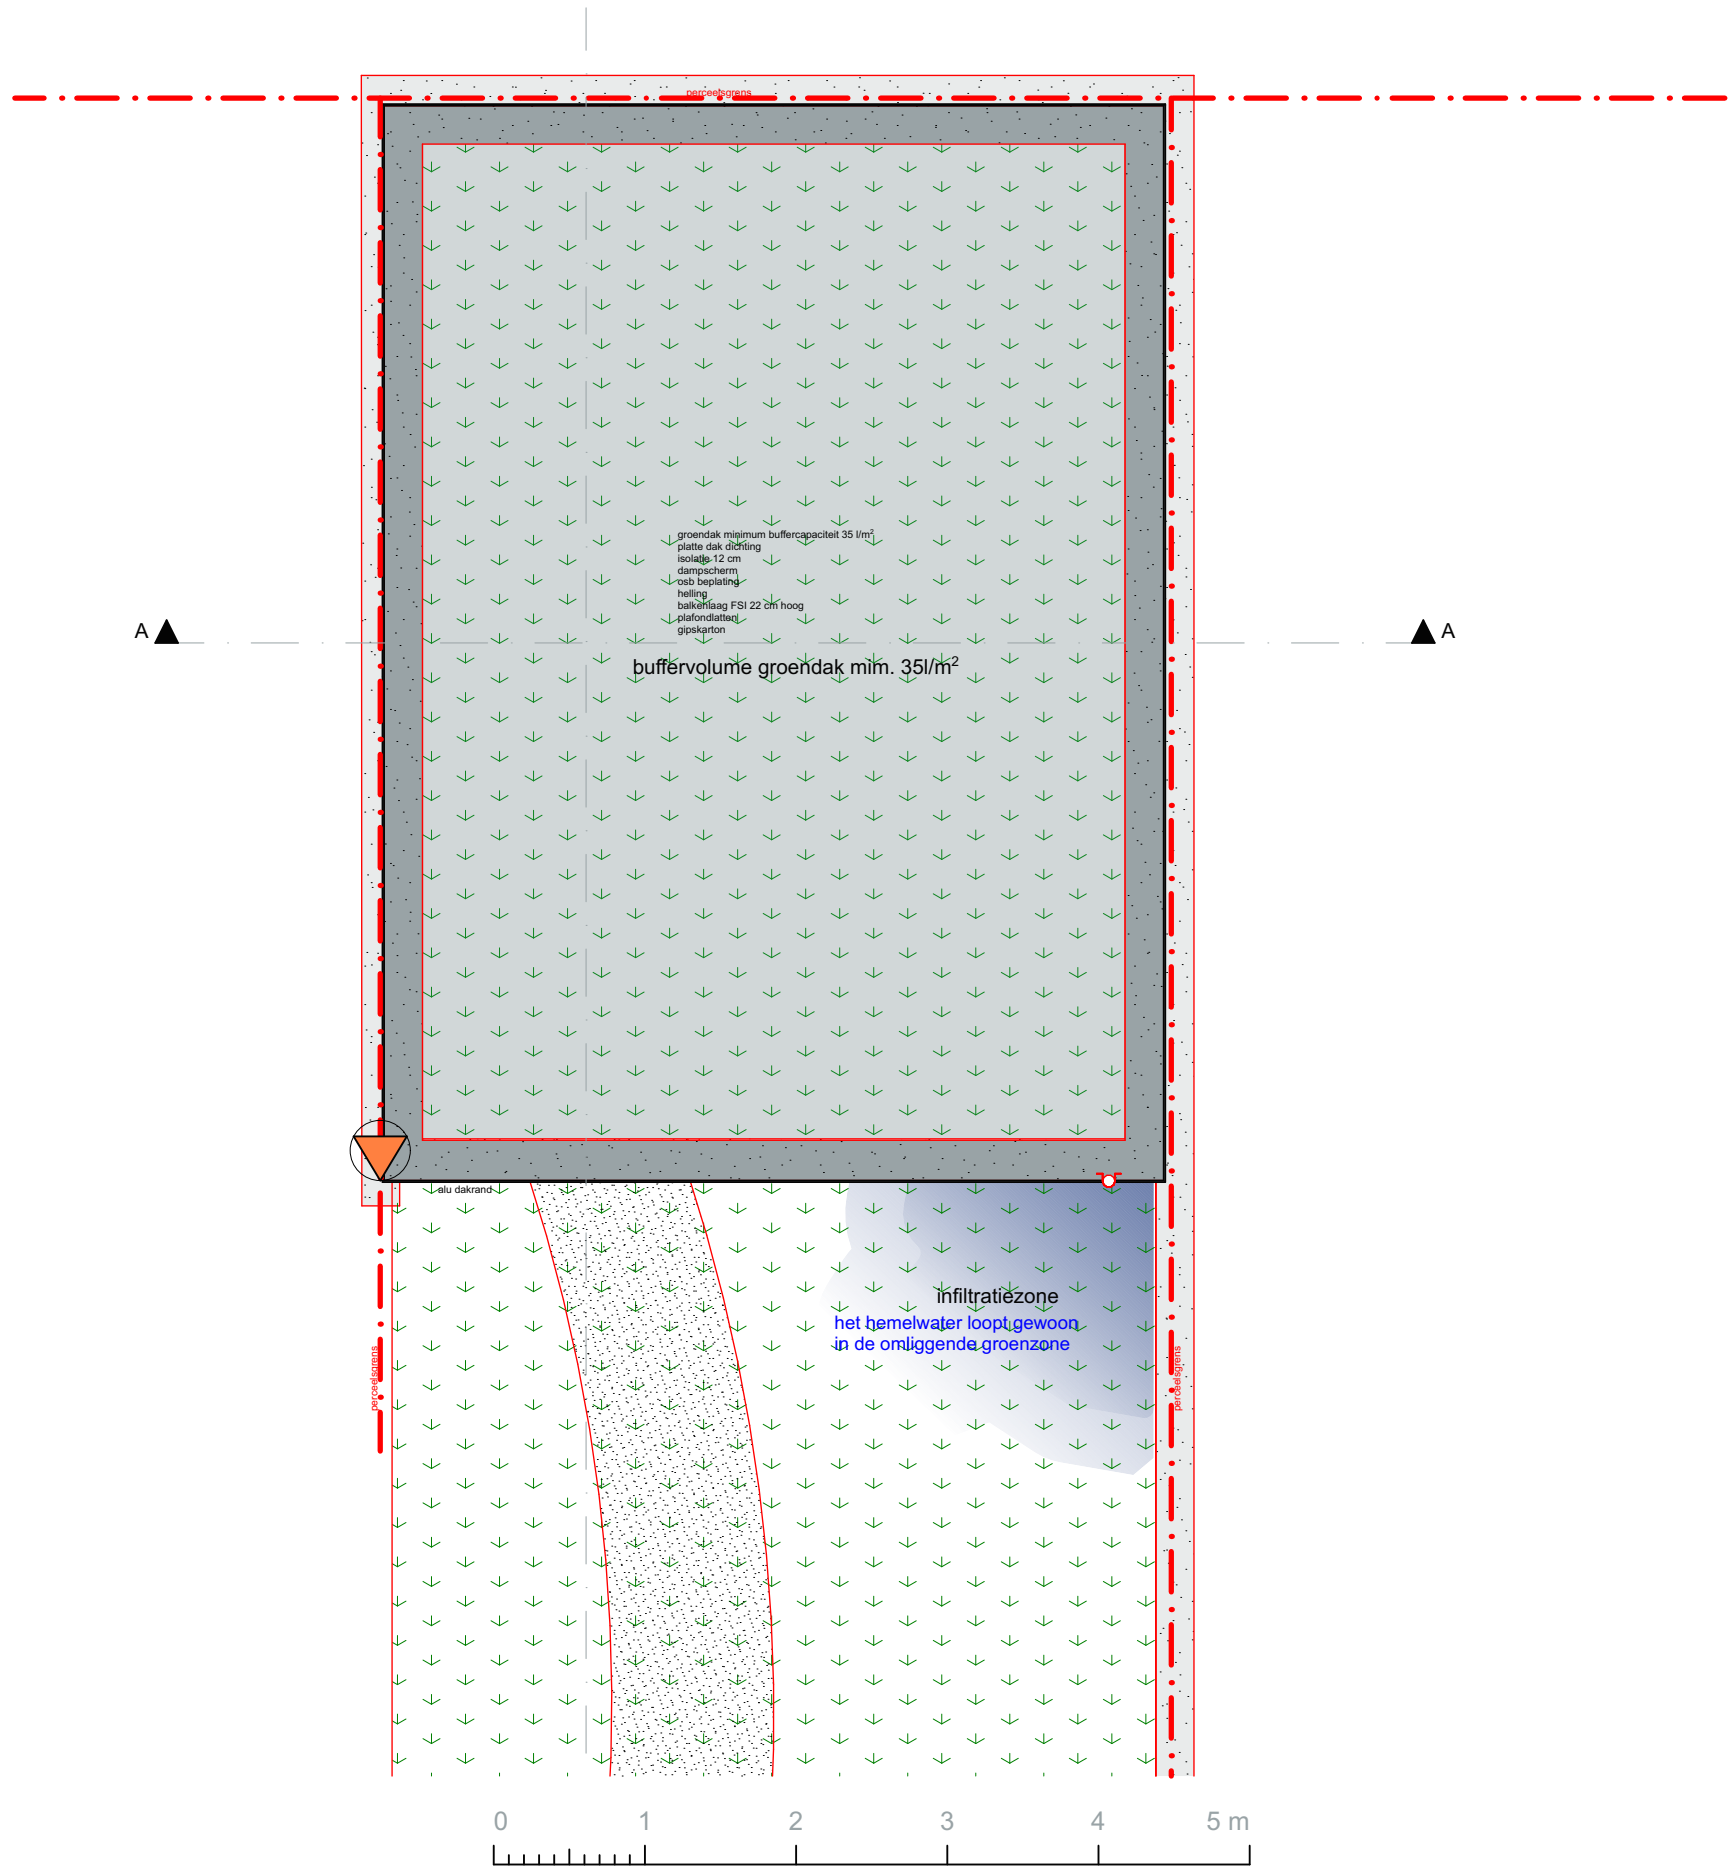

Herbouw van een bijgebouw
 Adolf Baeyenstraat 174
 9040 Sint-Amandsberg

Veroniek Hillaert & Kenny Van der Beken
 Adolf Baeyenstraat 174
 9040 Sint-Amandsberg



Multiprofessionele architectenvereniging
 Wim Van Eetvelde
 Hillarestraat 79
 9160 Lokeren
 09 348 98 56
 0497 58 60 12
 wim.van.eetvelde@telenet.be