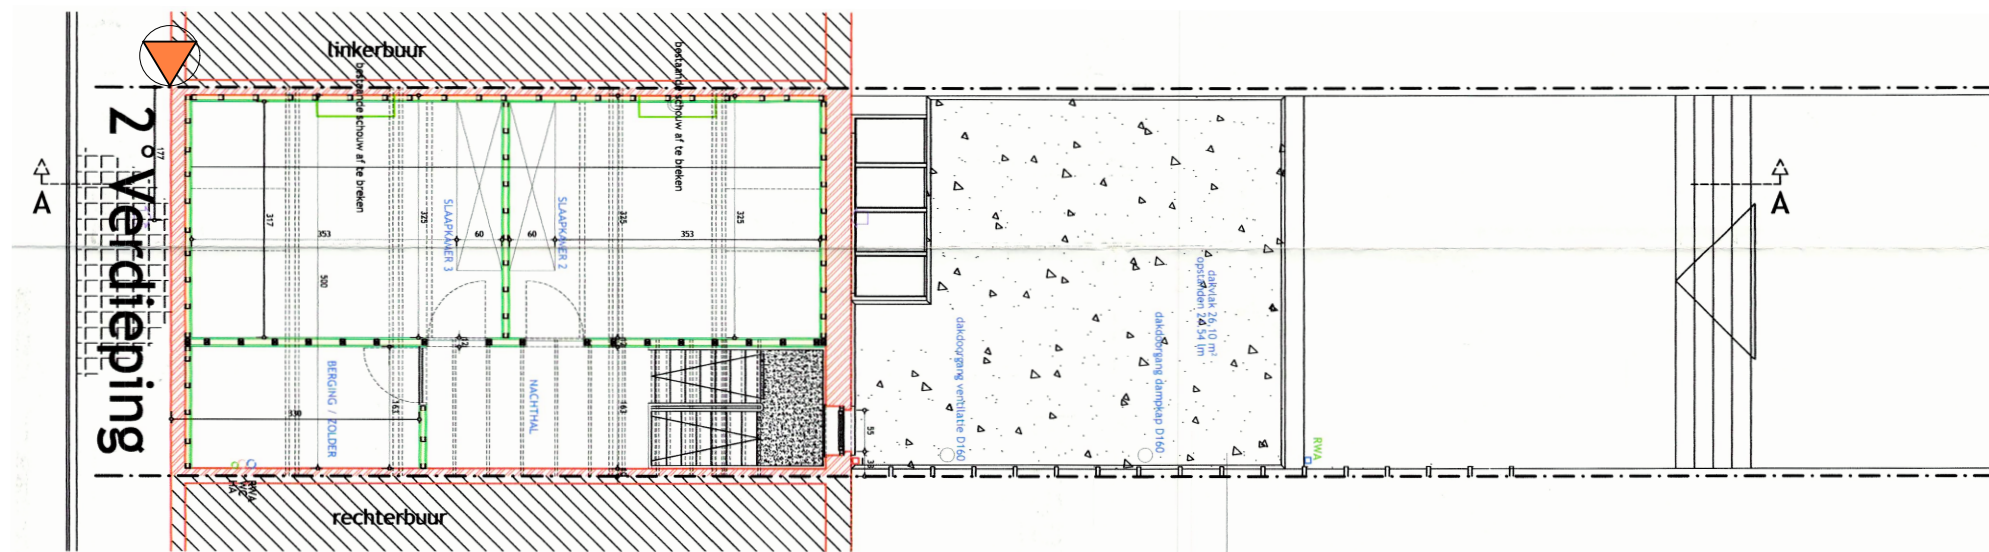


Herbouw van een bijgebouw
Adolf Baeyenstraat 174
9040 Sint-Amansberg

Veroniek Hillaert & Kenny Van der Beken
Adolf Baeyenstraat 174
9040 Sint-Amansberg

Multiprofessionele architectenverenning
Wim Van Eetvelde
Hillarestraat 79
9160 Lokeren
09 348 98 56
0497 58 60 12
wim.van.eetvelde@telenet.be