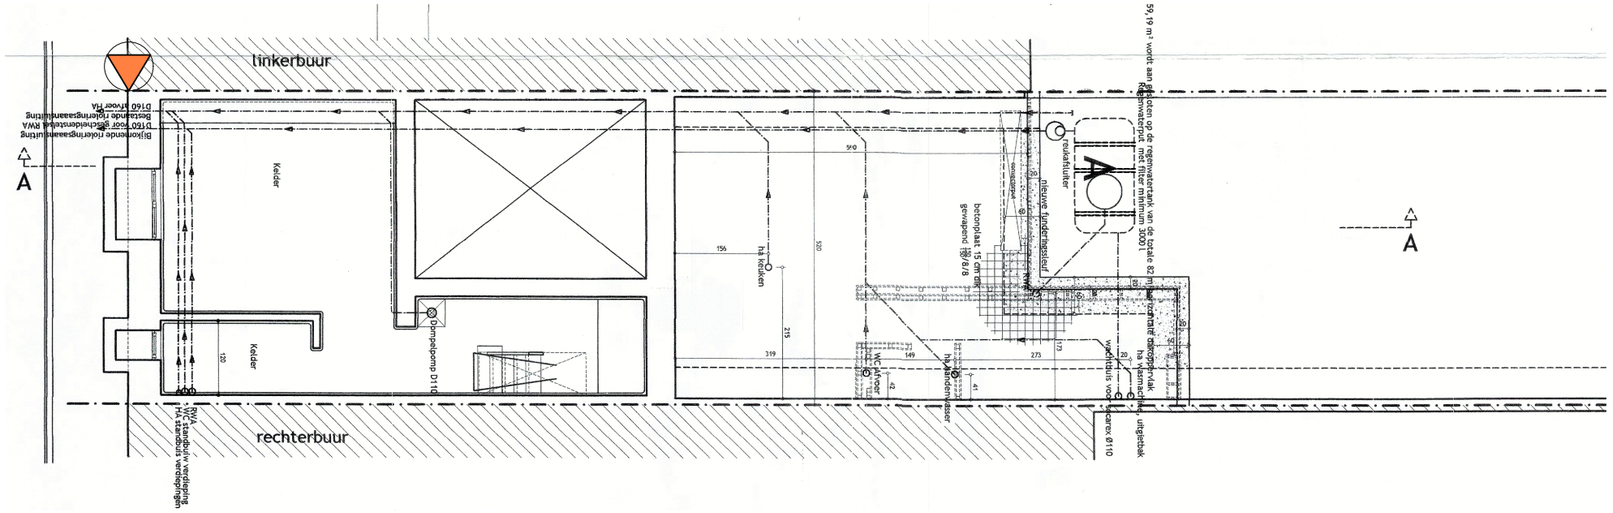
linkerbuur
rechterbuur
Kelder
Kelder
Dompelpomp D110
RWA
HA
A
A
A
156
320
215
319
149
273
173
120
56
41
42
20
20
20