


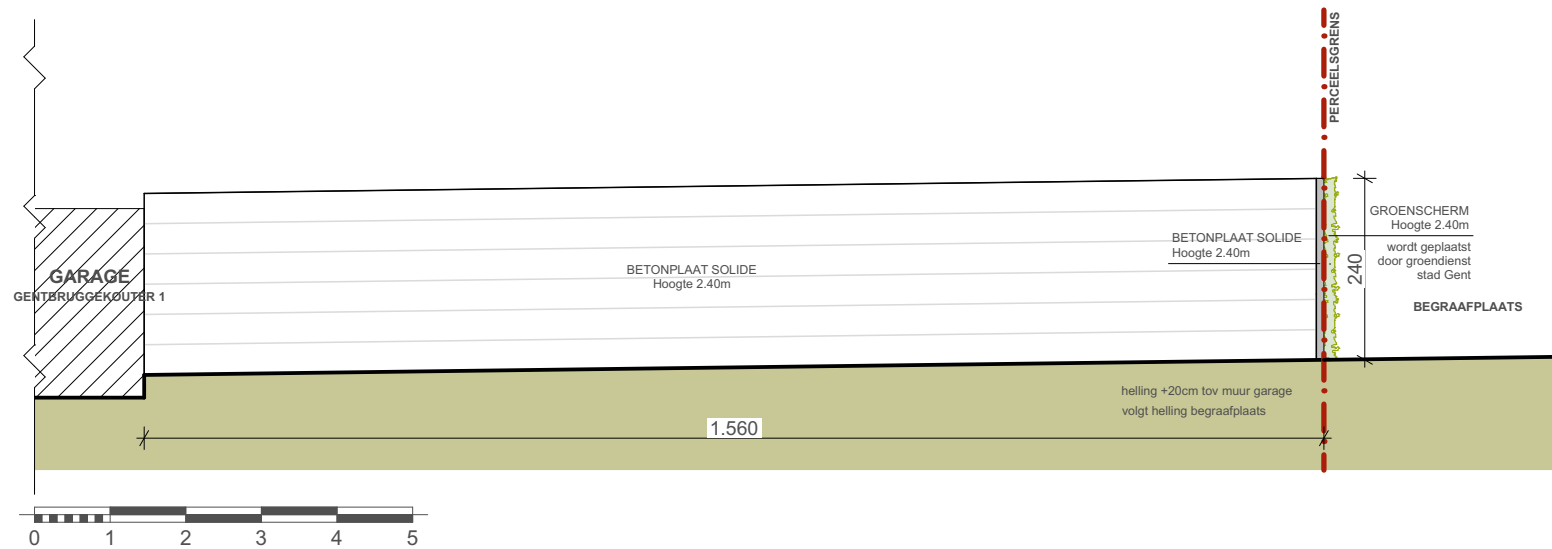

TERREINPROFIEL B - NIEUWE TOESTAND
SCHAAL 1:100