


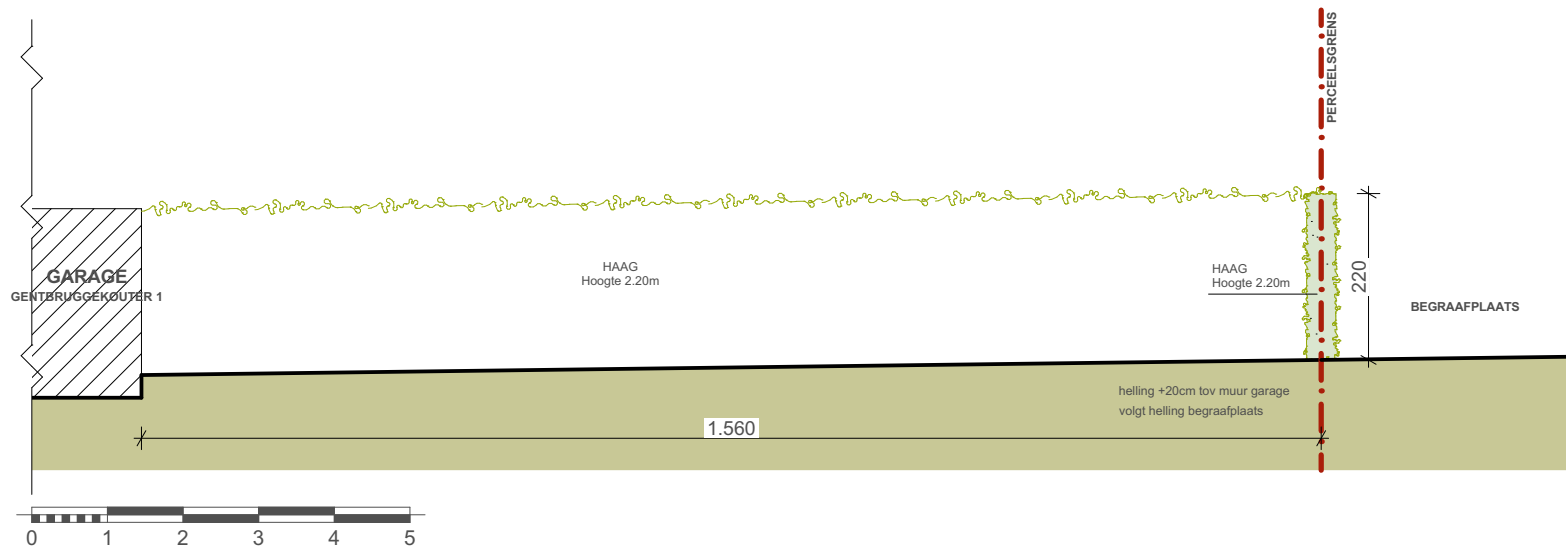

TERREINPROFIEL B - BESTAANDE TOESTAND
SCHAAL 1:100