




Uittreksel uit het kadastraal percelenplan

Gecentreerd op:
GENT 21 AFD/GENTBRUGGE 1 AFD/

Meest recente toestand
Aangemaakt op 28/05/2025
Schaal: 1:250

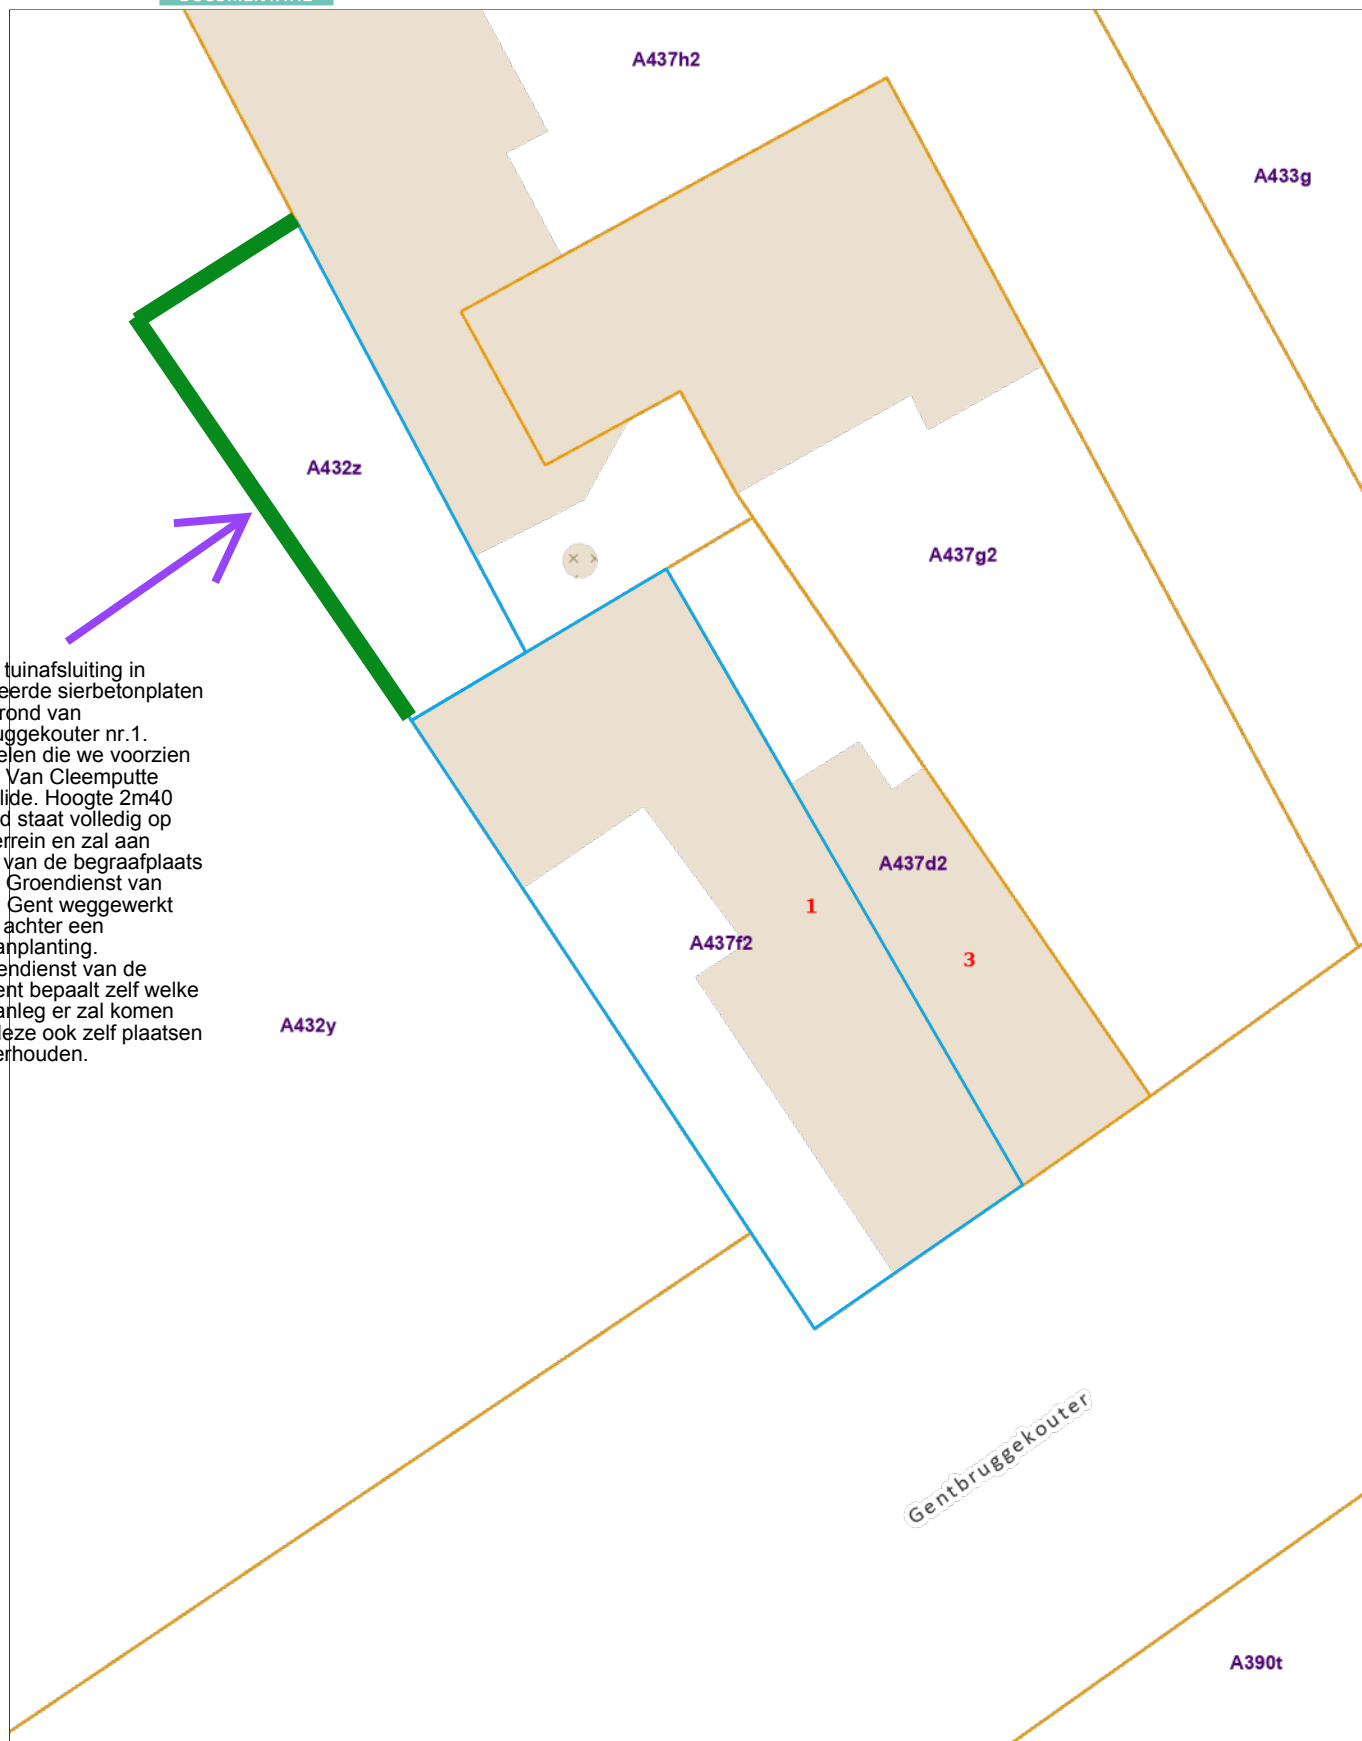

Nieuwe tuinafsluiting in geprofileerde sierbetonplaten op de grond van Gentbruggekouter nr.1. De panelen die we voorzien zijn van Van Cleemputte type Solide. Hoogte 2m40. De wand staat volledig op eigen terrein en zal aan de kant van de begraafplaats door de Groendienst van de Stad Gent weggewerkt worden achter een groenaanplanting. De Groendienst van de Stad Gent bepaalt zelf welke groenaanleg er zal komen en zal deze ook zelf plaatsen en onderhouden.