


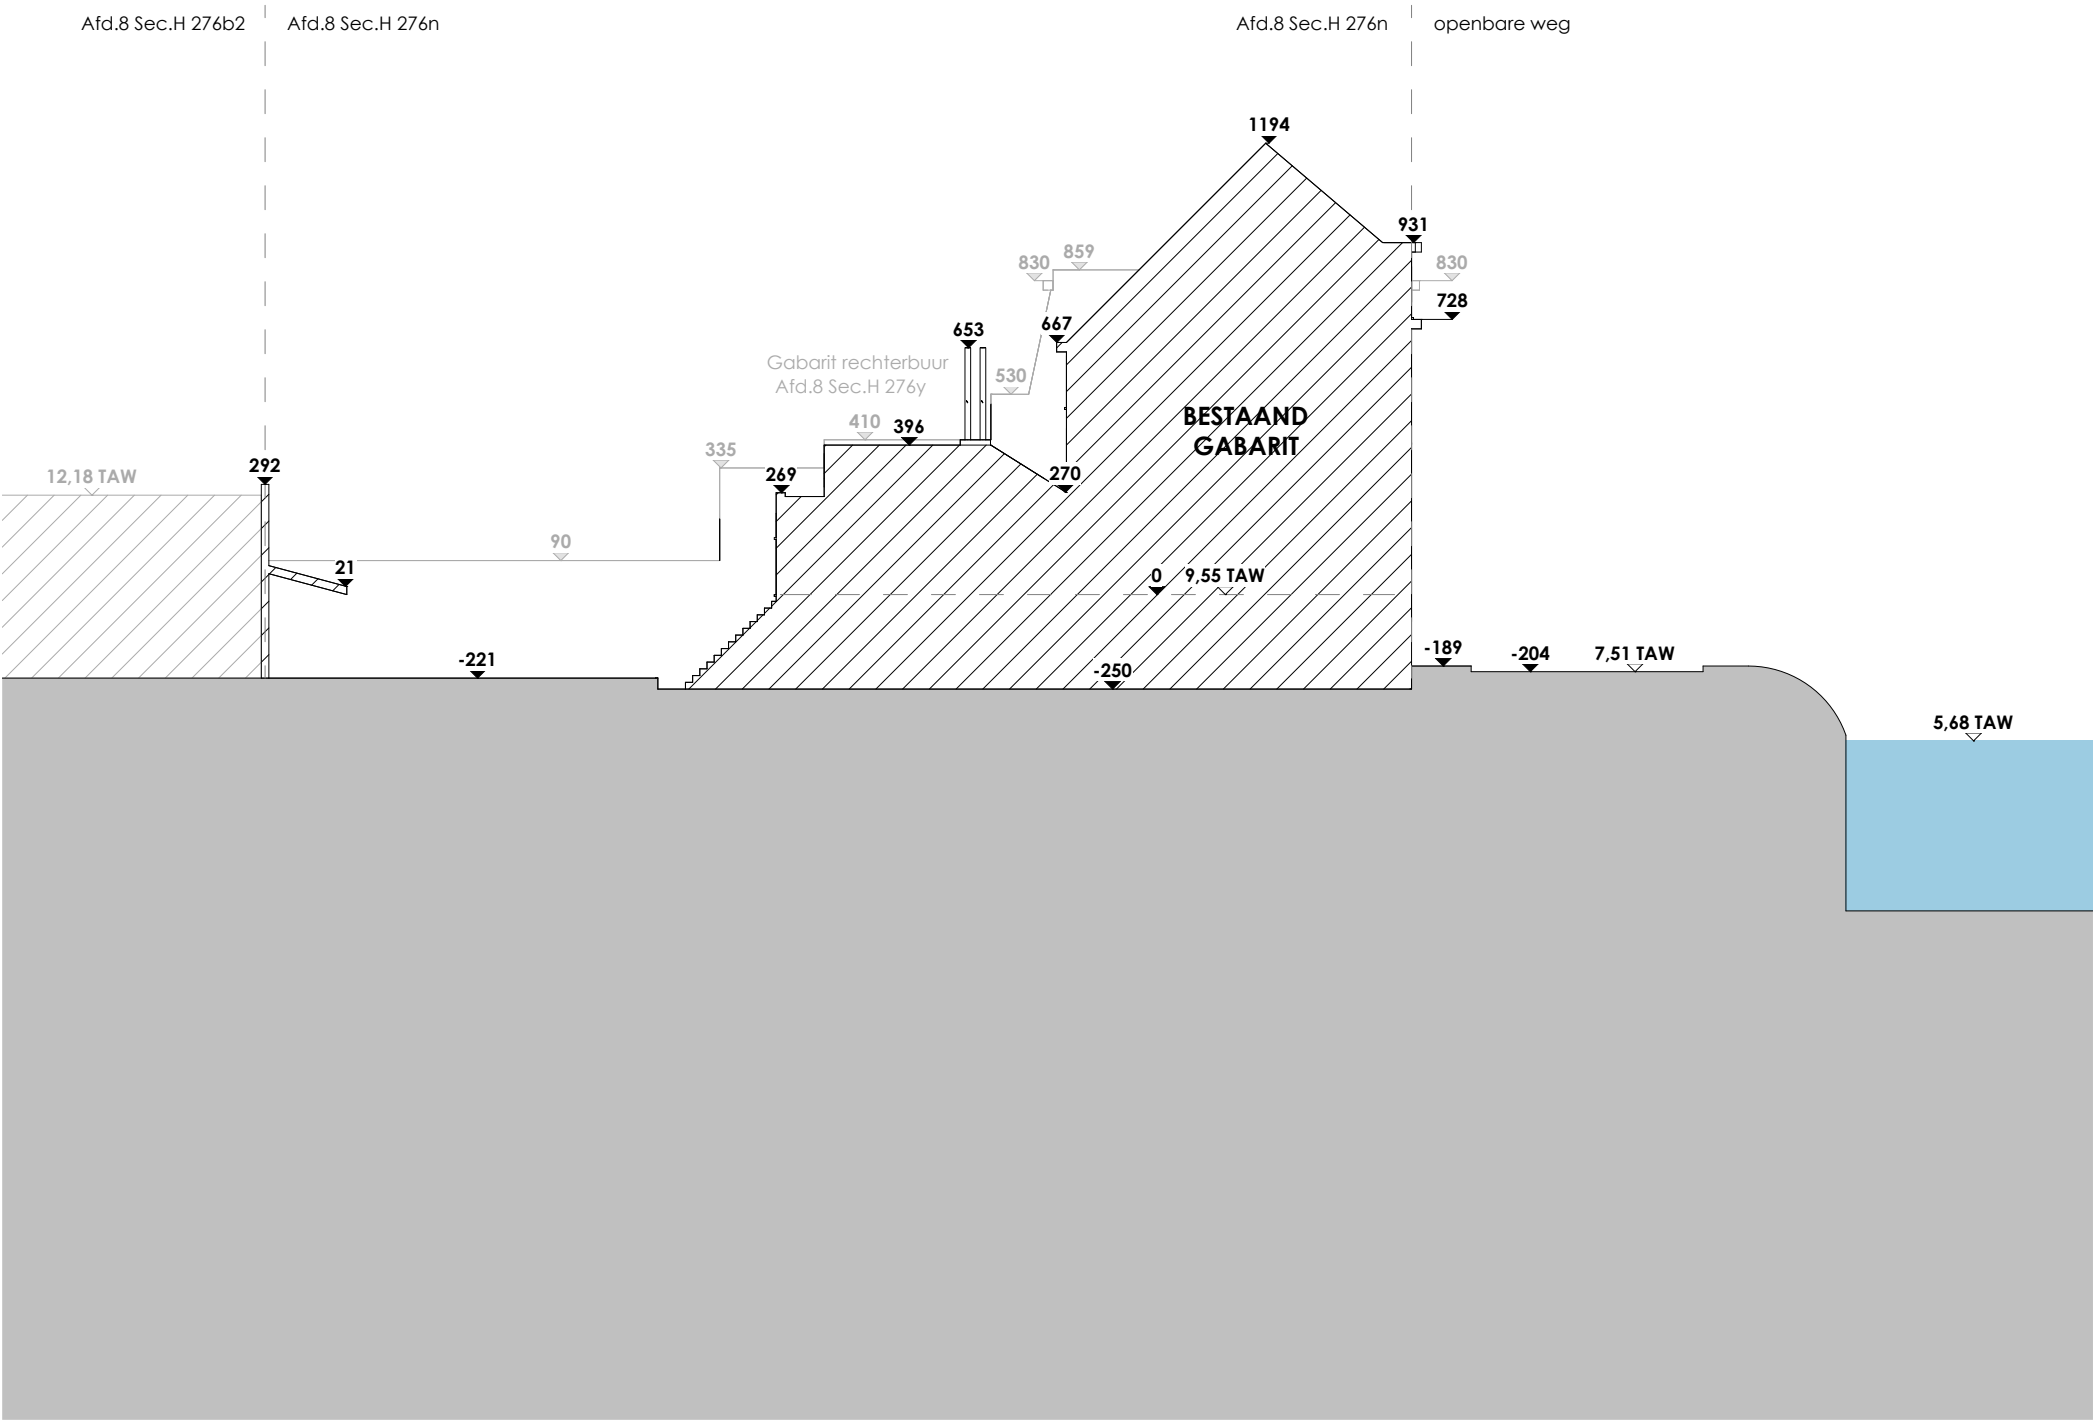

 024681020 m			ONTWERP Het verbouwen van een rijwoning			
			Terreinprofiel Rechterbuur - Bestaand			
ARCHITECT Koen Puttemans Lange Kamstraat 17 1760 Roosdaal T +32 475 31 52 94 E koenputtemans@hotmail.com		BOUWPLAATS Stropkaai 30 9000 Gent Afd.8 Sec.H 276n	BOUWHEER Kiani Hallumiez en Charlotte Speltinckx Brusselsesteenweg 272 9050 Gent 0478 93 63 03	dat. 06 11 2025	sch. 1 : 200	T_B_01 /
			Goedgekeurd en voor akkoord ondertekend Opdrachtgever Architect			