


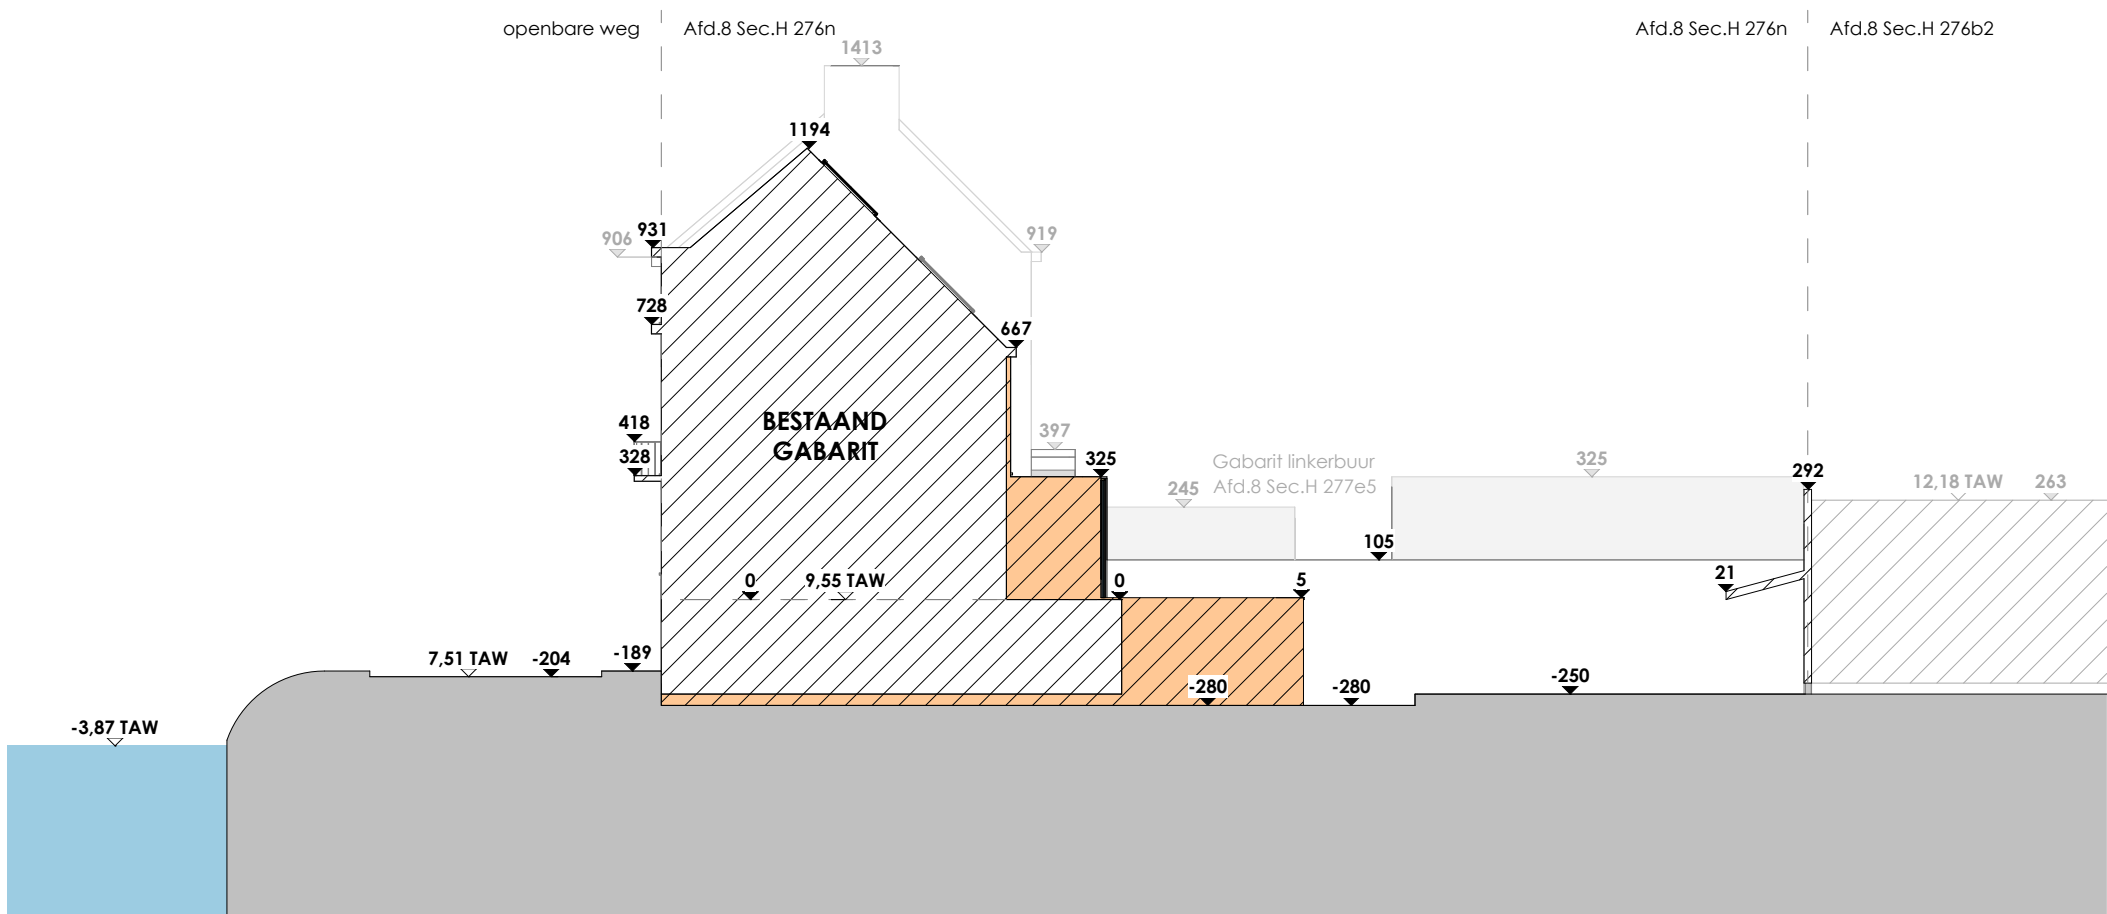

ZIE BIJZONDERE
VOORWAARDE(N)

 <		
---	--	--