


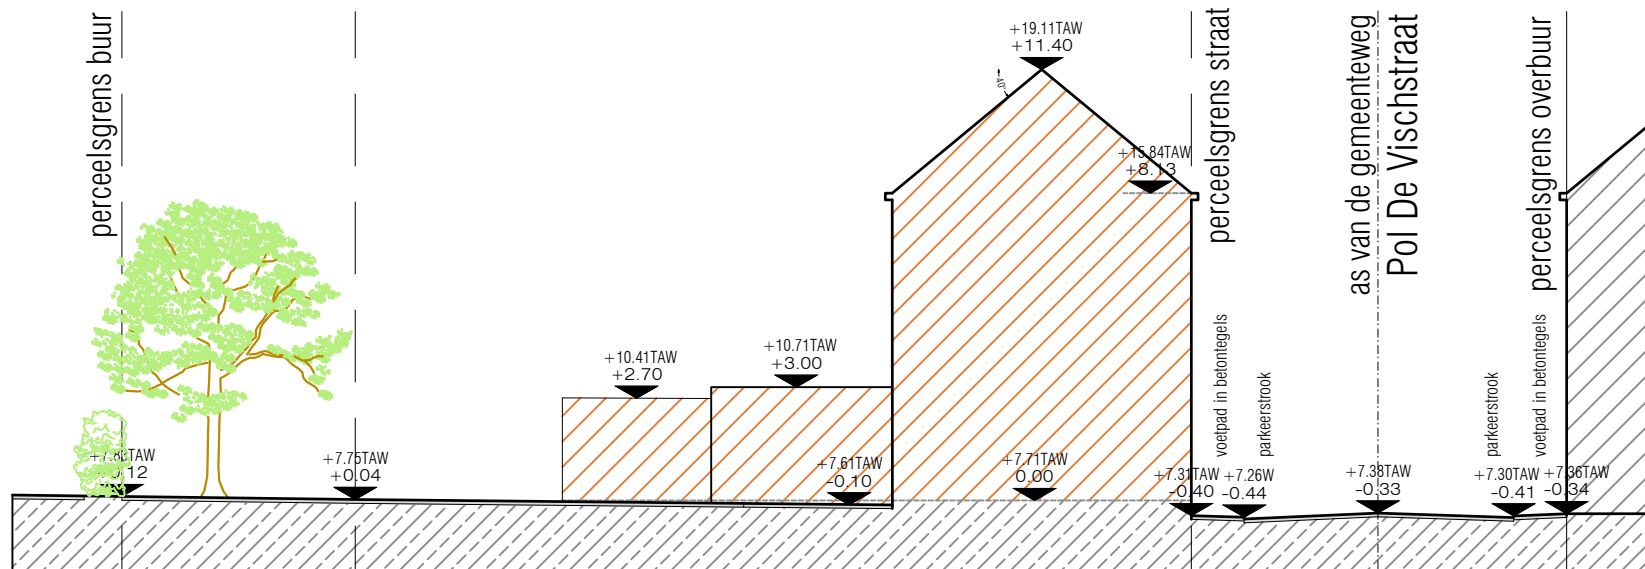

TERREINPROFIEL NIEUW

Schaal 1/200



Het bestaande profiel van het terrein blijft ongewijzigd behouden.

BA_GEHEEL_T_N_01_Terreinprofiel nieuw		getekend door: JVO	
 AKRO NOVA BV ARCHITECTUUR RUIMTELIJKE ORDENING MILIEUADVIES ARDIJSTRAAT 81, 9700 OUDENAARDE T +32 37 32 32 32 • W +32 37 32 32 32 LOTENHULLESTRAAT 30, BUS 001 9000 DEINZE T +32 37 40 87 • A +32 37 40 87 WWW.AKRONOVA.BE	Dossiernr.: 25.244		
	Datum: 12/2025		
	Schaal: 1/200		
	Provincie: Oost-Vlaanderen		
	Gemeente: 9050 gent (Ledeberg)		
Kadaster: Afd. 20 - Sectie A - Nr. 281/B5		Ligging: Pol de Vischstraat 41	
Ontwerp: herbouwen dakverdiep na brand			