


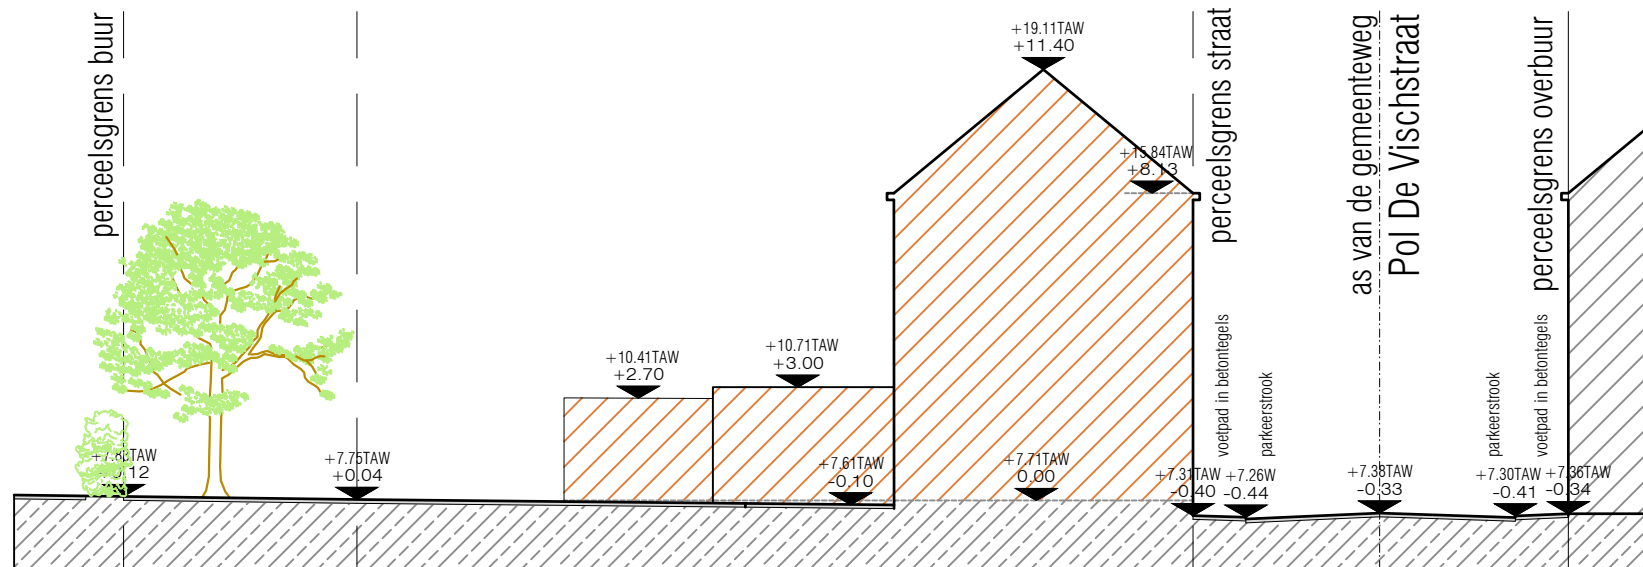

TERREINPROFIEL VERGUND

Schaal 1/200



BA_GEHEEL_T_V_01_Terreinprofiel vergund		getekend door: JVO
 AKRO NOVA BV ARCHITECTUUR RUIMTELIJKE ORDENING MILIEUADVIES ARDIJSTRAAT 81, 9700 OUDENAARDE T 09 274 40 81 • W 09 274 40 81 LOTENHULLESTRAAT 30, BUS 001 9800 DEINZE T 09 274 40 81 • ADMINISTRATIE@AKRONOVA.BE WWW.AKRONOVA.BE	Dossiernr.:	25.244
	Datum:	12/2025
	Schaal:	1/200
	Provincie:	Oost-Vlaanderen
Kadaster: Afd. 20 - Sectie A - Nr. 281/B5		Gemeente: 9050 gent (Ledeberg)
Ontwerp: herbouwen dakverdiep na brand		Ligging: Pol de Vischstraat 41