


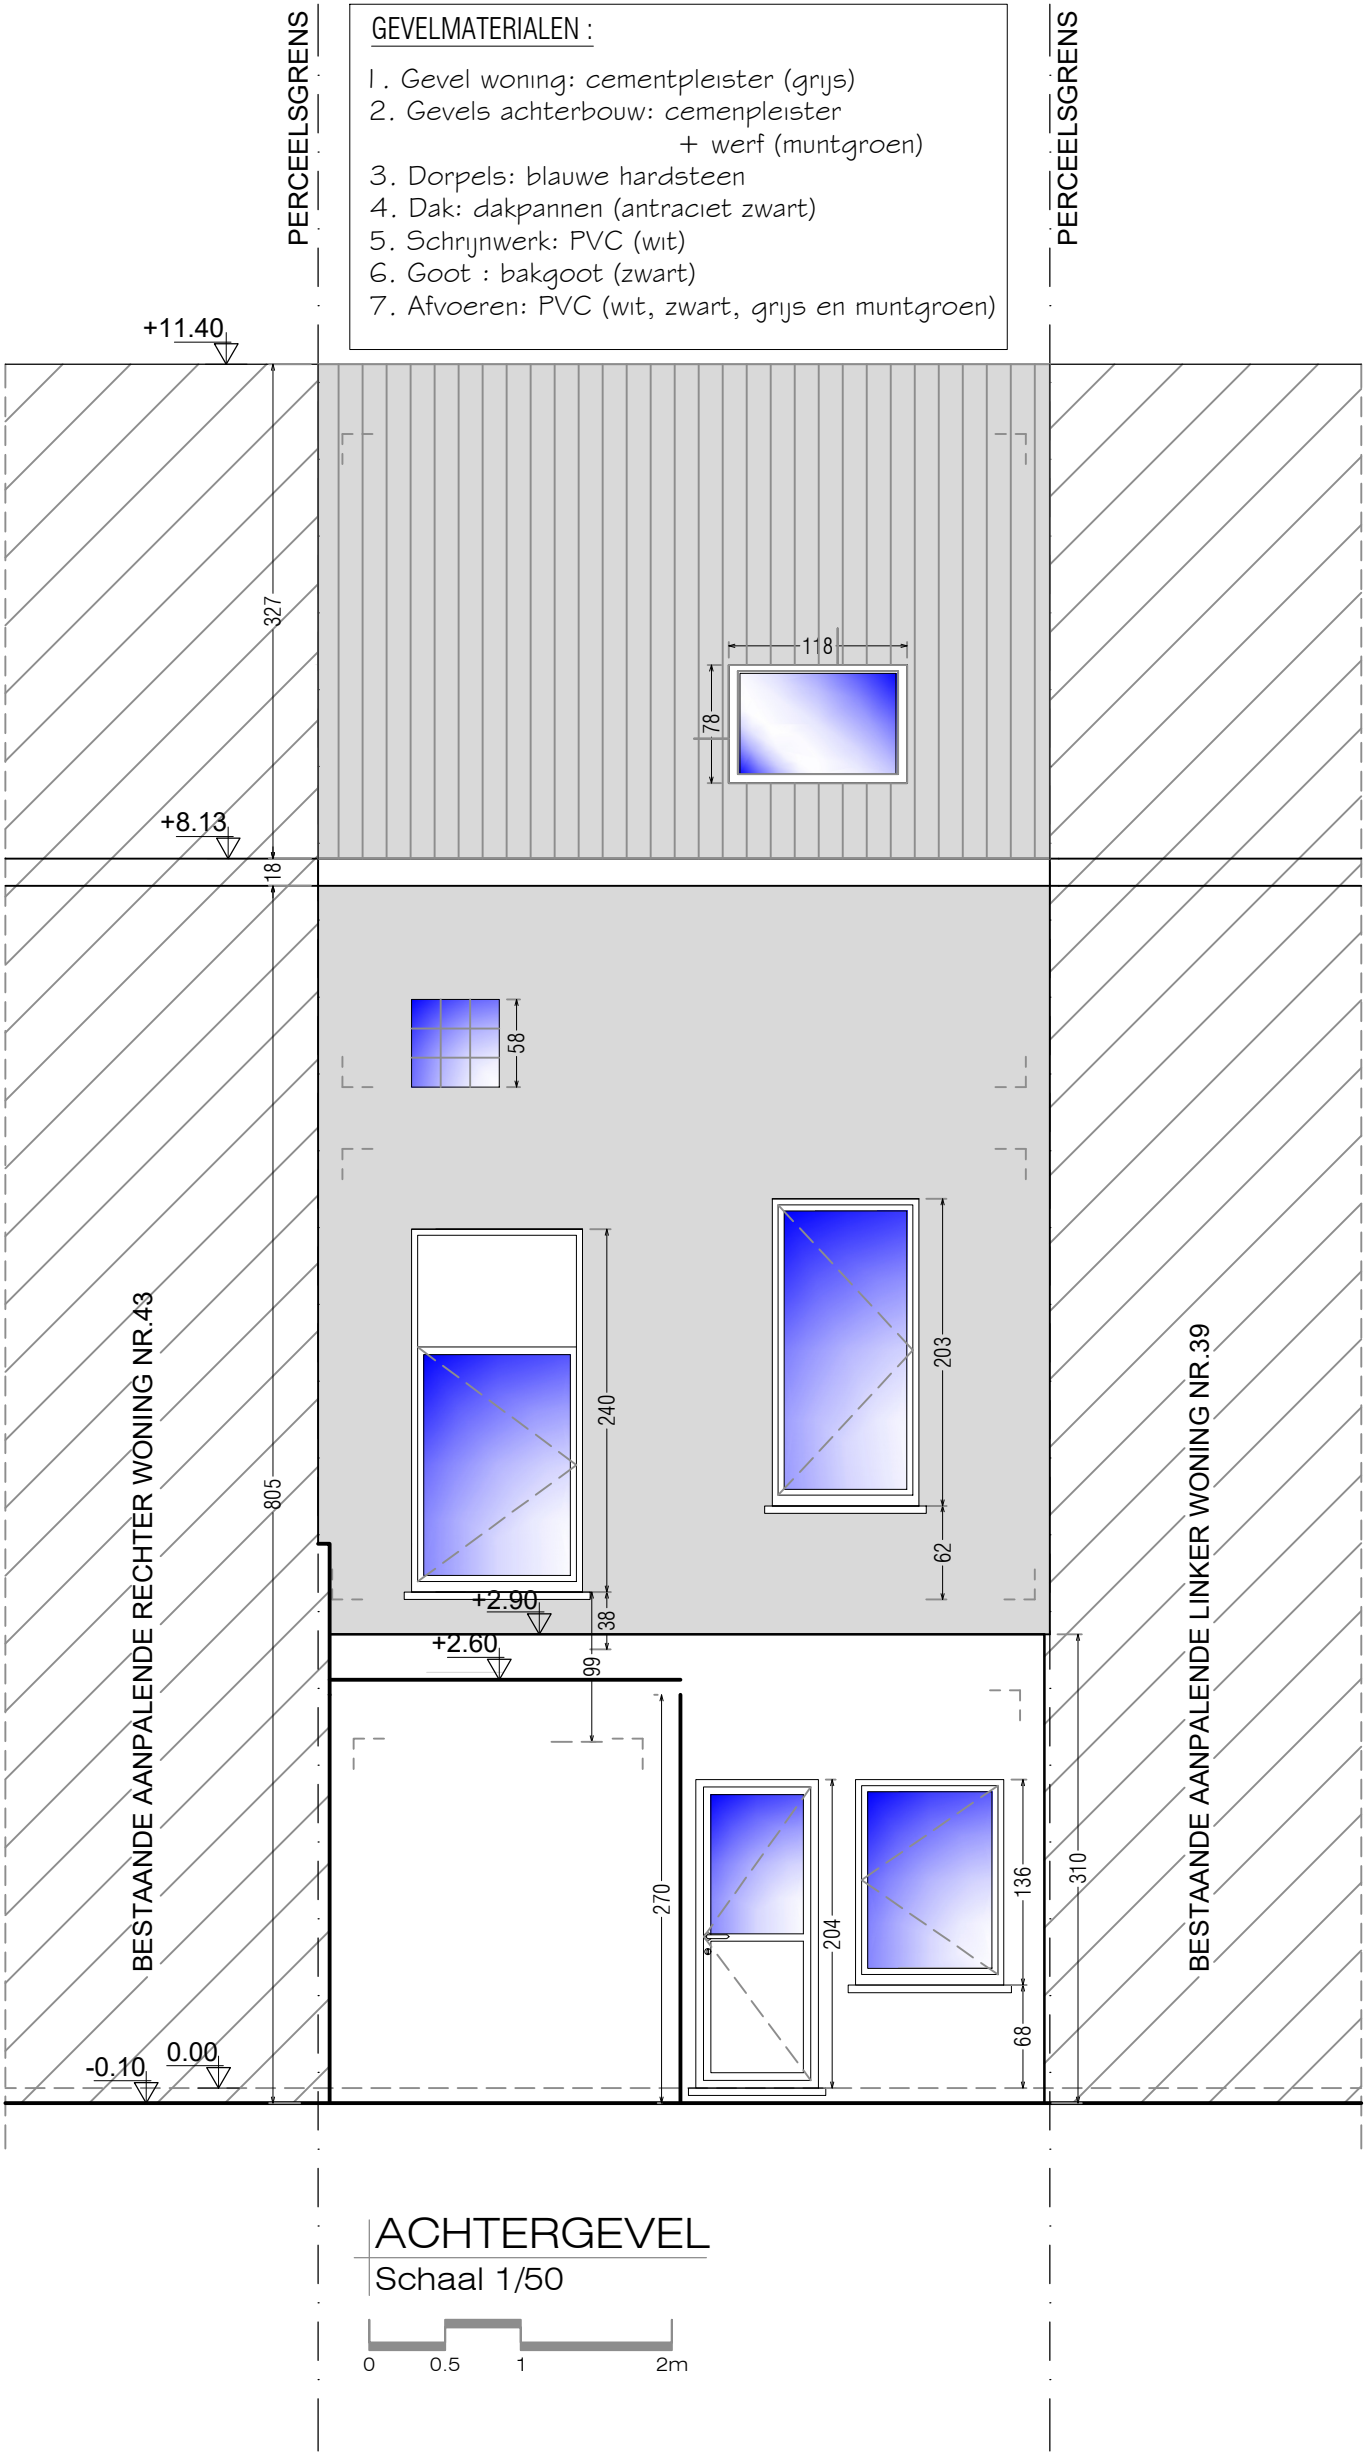

Gevelschema:	BA_RIJWONING_G_V_01_Achtergevel		getekend door: JVO	
	ACHTERGEVEL			
	AKRO NOVA BV ARCHITECTUUR RUIMTELIJKE ORDENING MILIEUADVIES ABDIJSTRAAT 81, 9700 OUDENAARDE 049 282 222 • info@akronova.be LOTENHULLESTRAAT 39, BUS D01 9860 DEINZE T 03 272 40 91 • administratie@akronova.be WWW.AKRONOVA.BE		Dossiernr.:	25.244
			Datum:	12/2025
			Schaal:	1/50
		Provincie:	Oost-Vlaanderen	
		Gemeente:	9050 gent (Ledeberg)	
		Ligging:	Pol de Vischstraat 41	
Kadaster:	Afd. 20 - Sectrie A - Nr. 281/B5			
Ontwerp:	herbouwen dakverdiep na brand			