


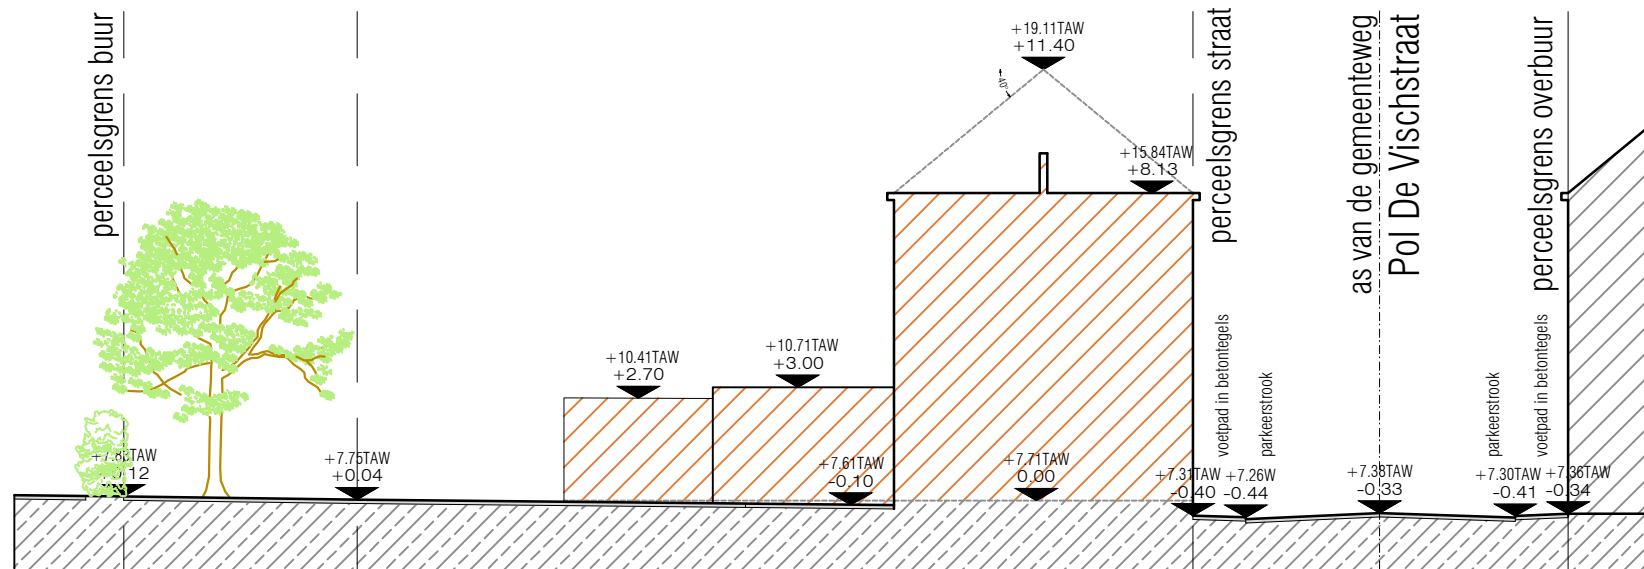

TERREINPROFIEL BESTAAND

Schaal 1/200



BA_GEHEEL_T_B_01_Terreinprofiel bestaand		getekend door: JVO	
 ARCHITECTUUR RUIMTELIJKE ORDENING MILIEUADVIES	Dossiernr.: 25.244		
	Datum: 12/2025		
	Schaal: 1/200		
	Provincie: Oost-Vlaanderen		
	Gemeente: 9050 gent (Ledeberg)		
ARDIJSTRAAT 81, 9700 OUDENAARDE T +32 30 321 111 • info@akronova.be LOTENHULLESTRAAT 30, BUS 081 9000 DEINZE T +32 374 40 87 • administratie@akronova.be www.akronova.be		Ligging: Pol de Vischstraat 41	
Kadaster: Afd. 20 - Sectrie A - Nr. 281/B5			
Ontwerp: herbouwen dakverdiep na brand			