


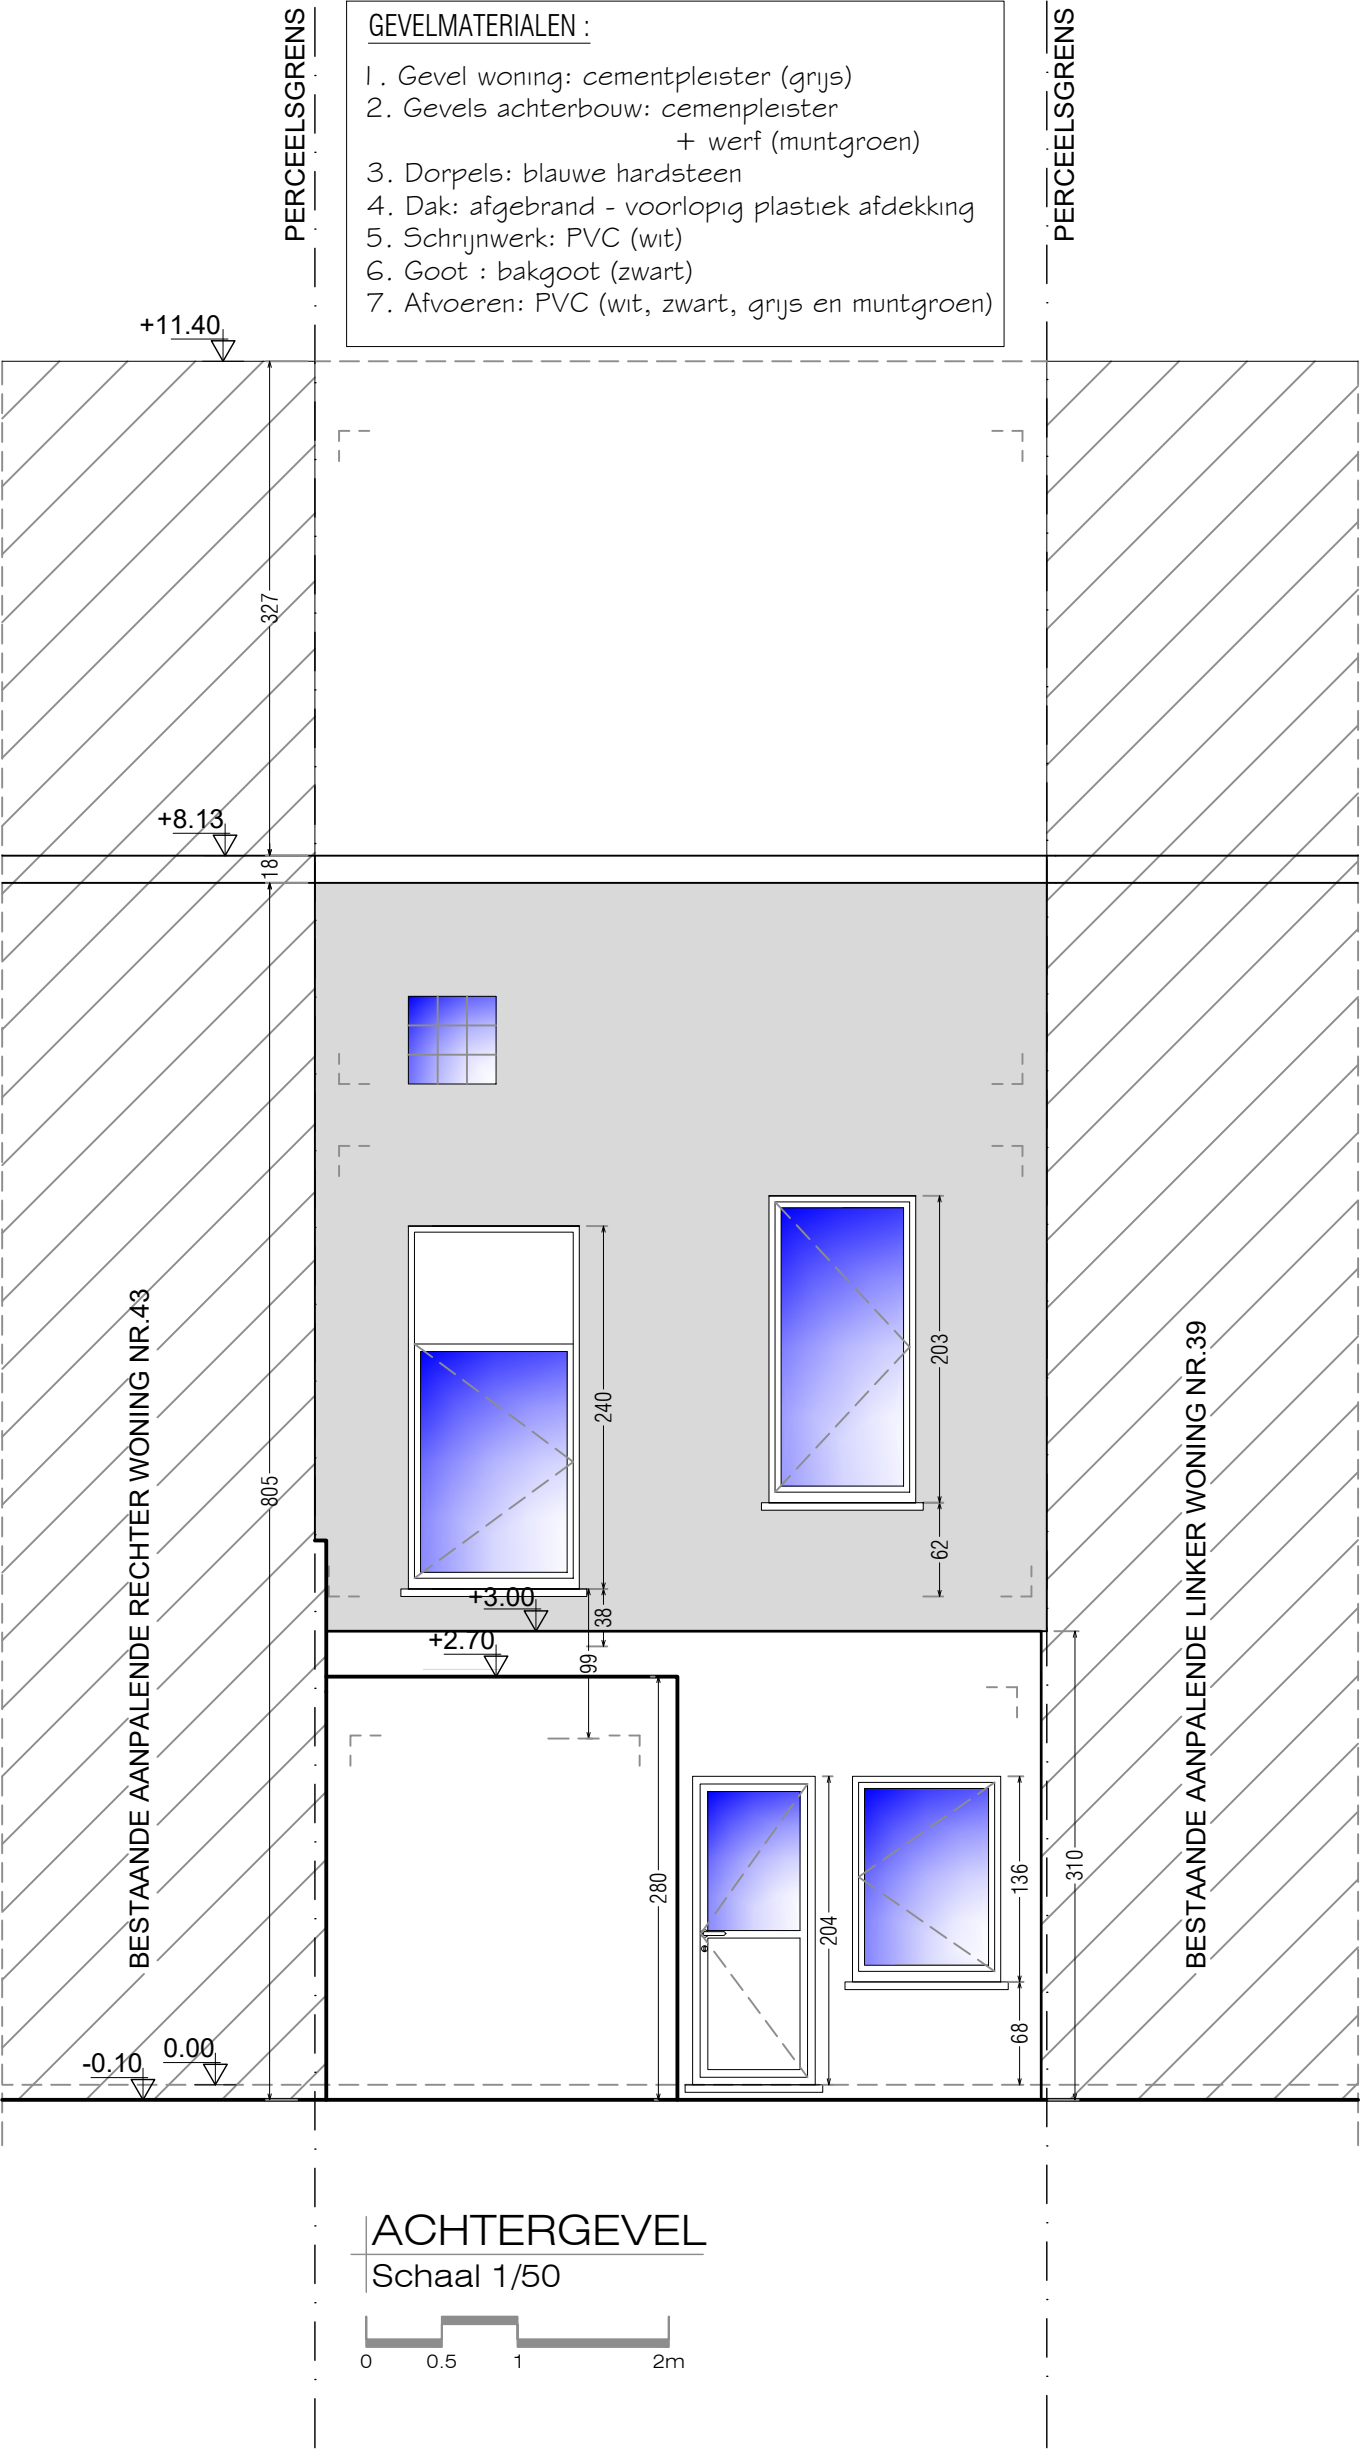

Gevelschema:		BA_RIJWONING_G_B_01_Achtergevel		getekend door: JVO	
ACHTERGEVEL		AKRO NOVA		Dossiernr.:	25.244
		BV ARCHITECTUUR RUIMTELIJKE ORDENING MILIEUADVIES		Datum:	12/2025
		ABDIJSTRAAT 81, 9768 OUDENAARDE T 053 782 225 • info@akronova.be		Schaal:	1/50
		LOTENHULLESTRAAT 36, BUS 001 9850 DEINZE T 053 374 40 91 • administratie@akronova.be		Provincie:	Oost-Vlaanderen
		WWW.AKRONOVA.BE		Gemeente:	9050 gent (Ledeberg)
Kadaster:		Afd. 20 - Sectie A - Nr. 281/B5		Ligging:	Pol de Vischstraat 41
Ontwerp:		herbouwen dakverdiep na brand			