GEVELMATERIALEN :

1. Gevel: sierpleister (beige)
2. Plint: cementpleister (lichtgrijs)
3. Dorpels: blauwe hardsteen
4. Dak: dakpannen (roodoranje)
5. Schrijnwerk: PVC (wit)
6. Goot : bakgoot (wit)

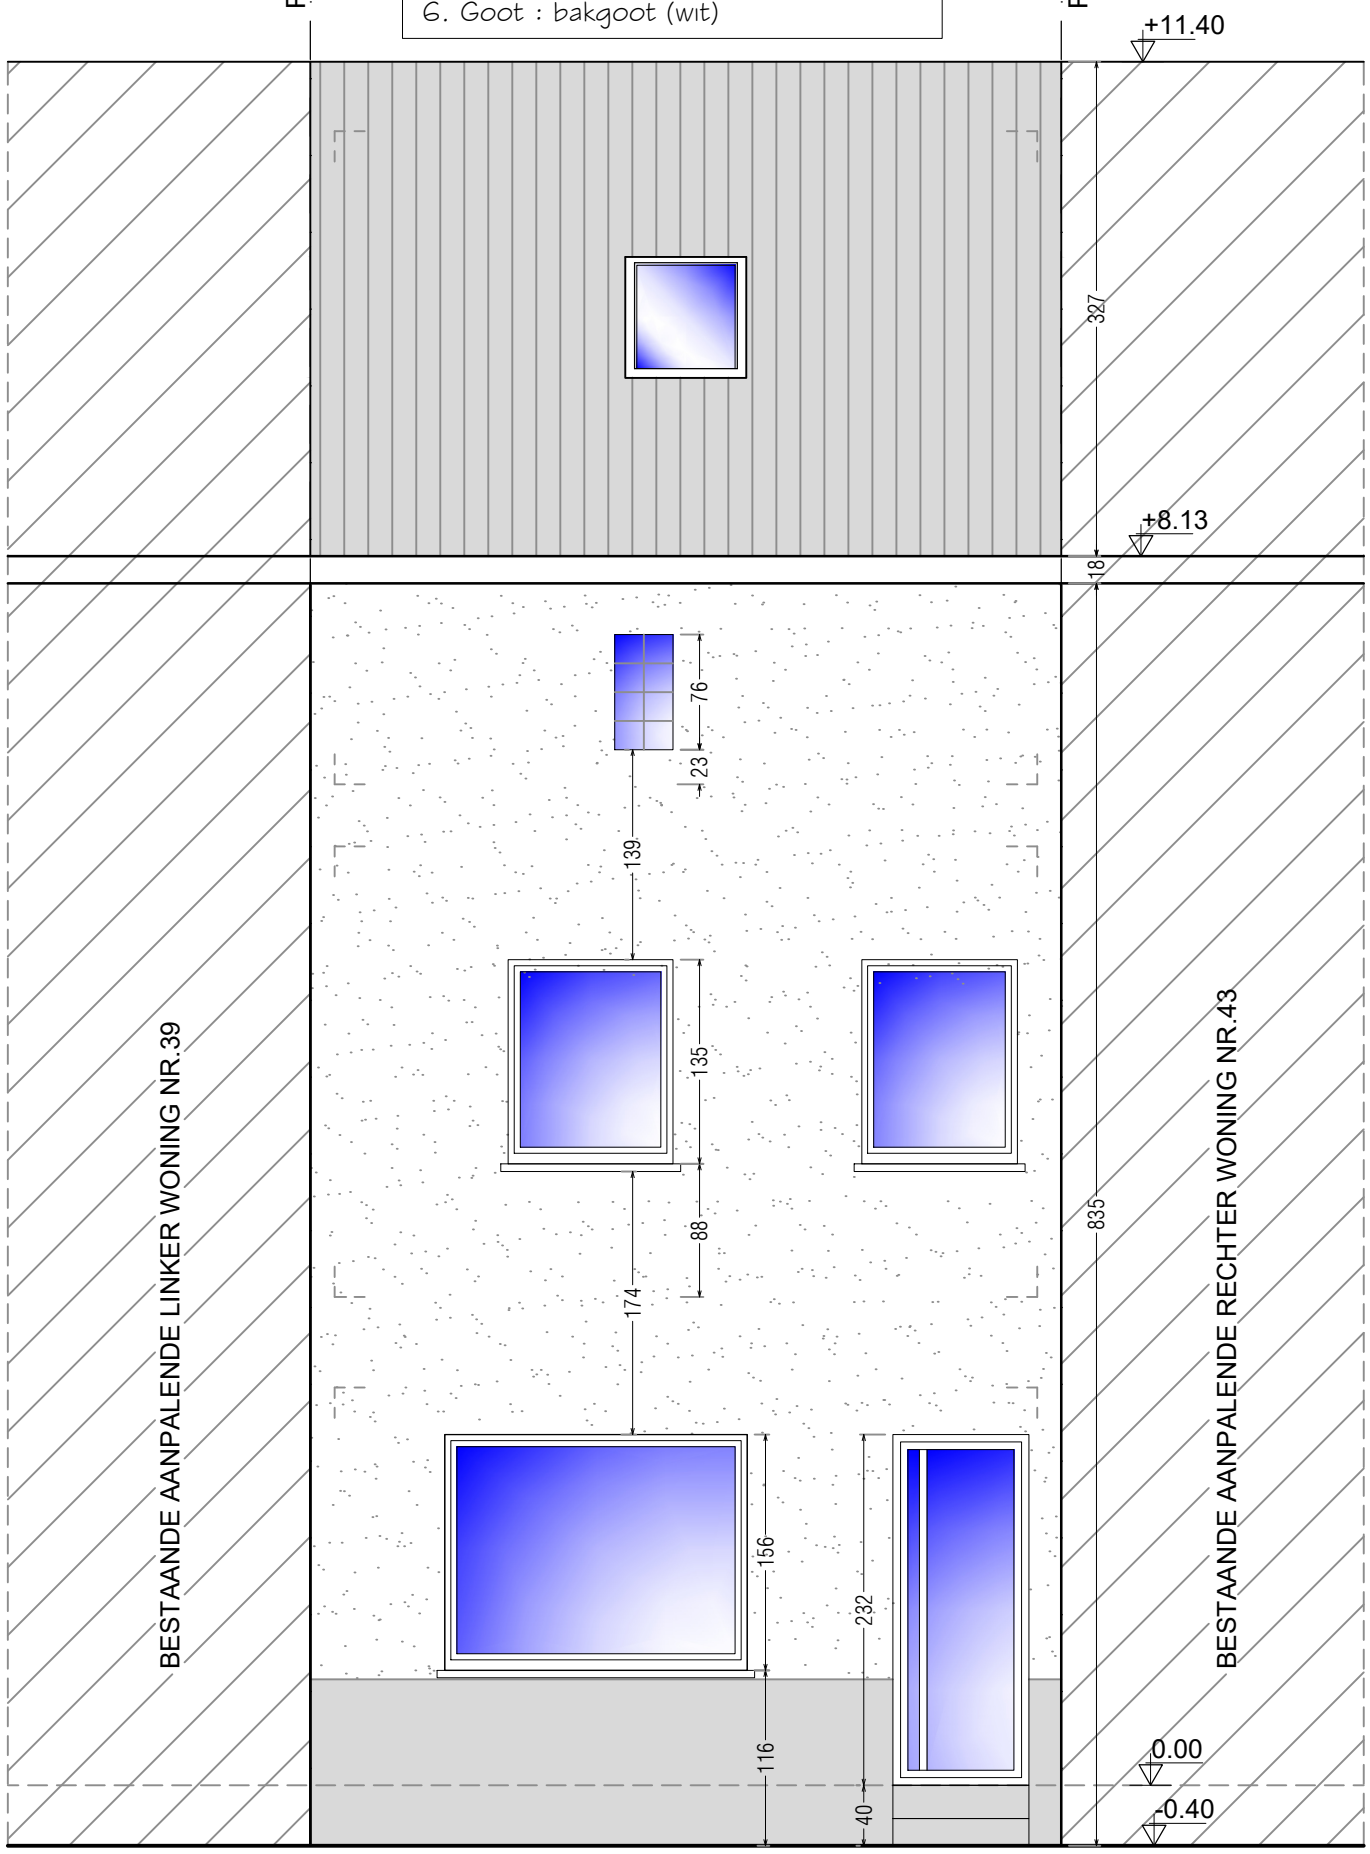

VOORGEVEL

Schaal 1/50

0 0.5 1 2m

Gevelschema:

VOORGEVEL

BA_RIJWONING_G_V_01_Voorgevel

getekend door: JVO

AKRO NOVA BV
ARCHITECTUUR | RUIMTELIJKE ORDENING | MILIEUADVIES

ABDIJSTRAAT 81, 9700 OUDENAARDE
T 055 302 333 • INFO@AKRONOVA.BE
LOTENHULLESTRAAT 30, BUS D01 9800 DEINZE
T 09 374 40 97 • ADMINISTRATIE@AKRONOVA.BE
WWW.AKRONOVA.BE

Dossiernr.:	25.244
Datum:	12/2025
Schaal:	1/50
Provincie:	Oost-Vlaanderen
Gemeente:	9050 gent (Ledeberg)
Ligging:	Pol de Vischstraat 41

Kadaster: Afd. 20 - Sectrie A - Nr. 281/B5

Ontwerp: herbouwen dakverdiep na brand