


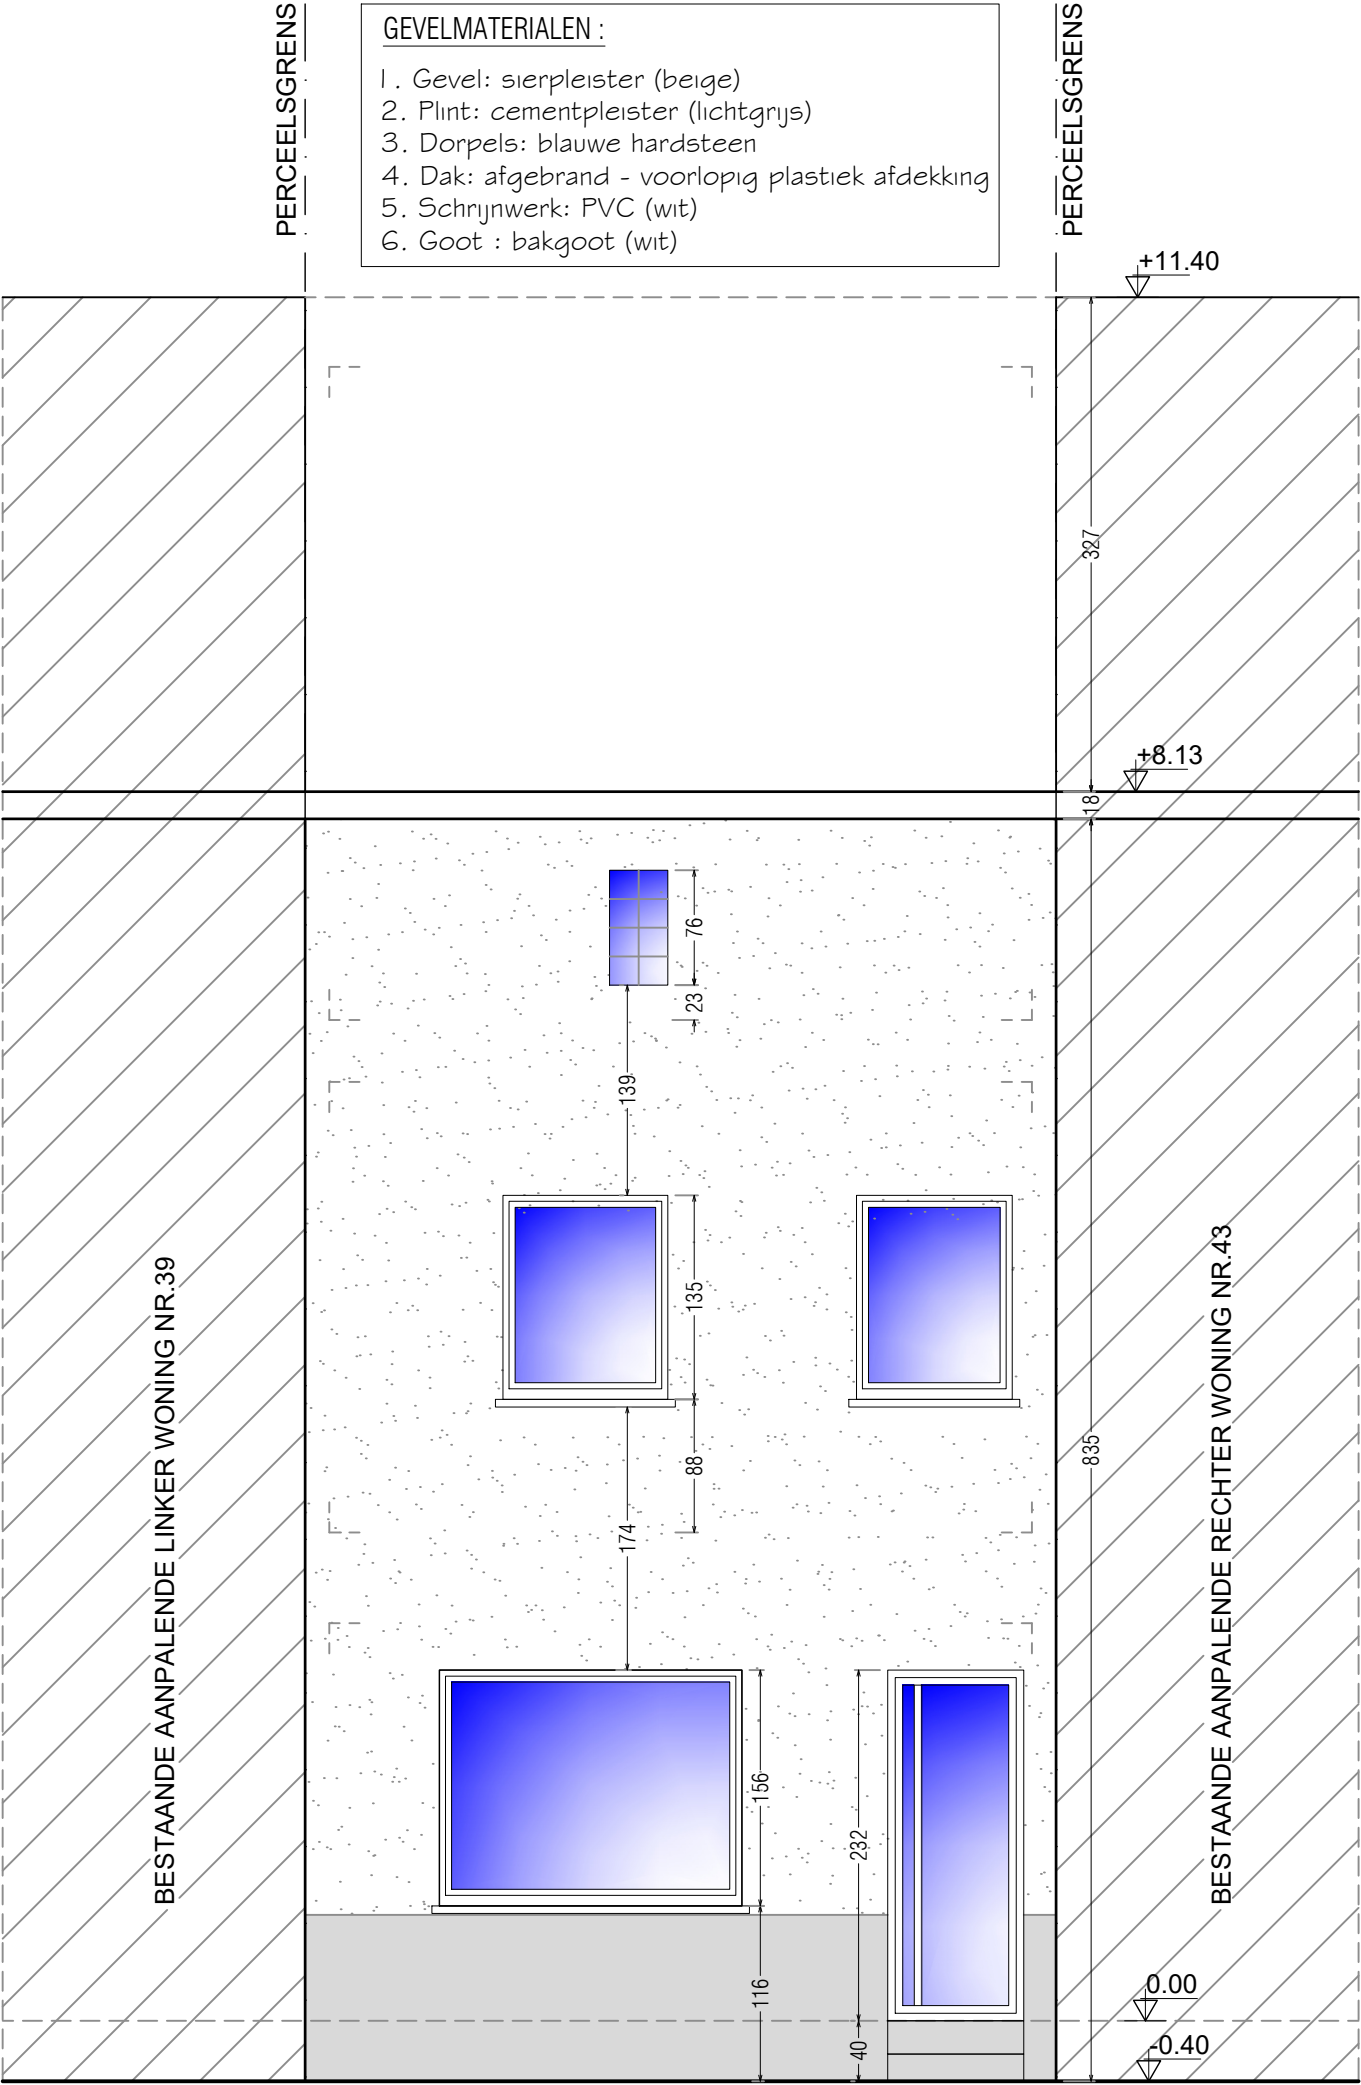

VOORGEVEL

Schaal 1/50



Gevelschema:	BA_RIJWONING_G_B_01_Voorgevel		getekend door: JVO	
	 AKRO NOVA BV ARCHITECTUUR RUIMTELIJKE ORDENING MILIEUADVIES ABDIJSTRAAT 81, 9700 OUDENAARDE T 03 274 20 22 • info@akronova.be LOTENHULLESTRAAT 36, BUS 001 9800 DEINZE T 03 274 40 91 • administratie@akronova.be WWW.AKRONOVA.BE		Dossiernr.: 25.244	
			Datum: 12/2025	
			Schaal: 1/50	
Provincie: Oost-Vlaanderen				
		Gemeente: 9050 gent (Ledeberg)		
		Ligging: Pol de Vischstraat 41		
Kadaster: Afd. 20 - Sectie A - Nr. 281/B5				
Ontwerp: herbouwen dakverdiep na brand				