


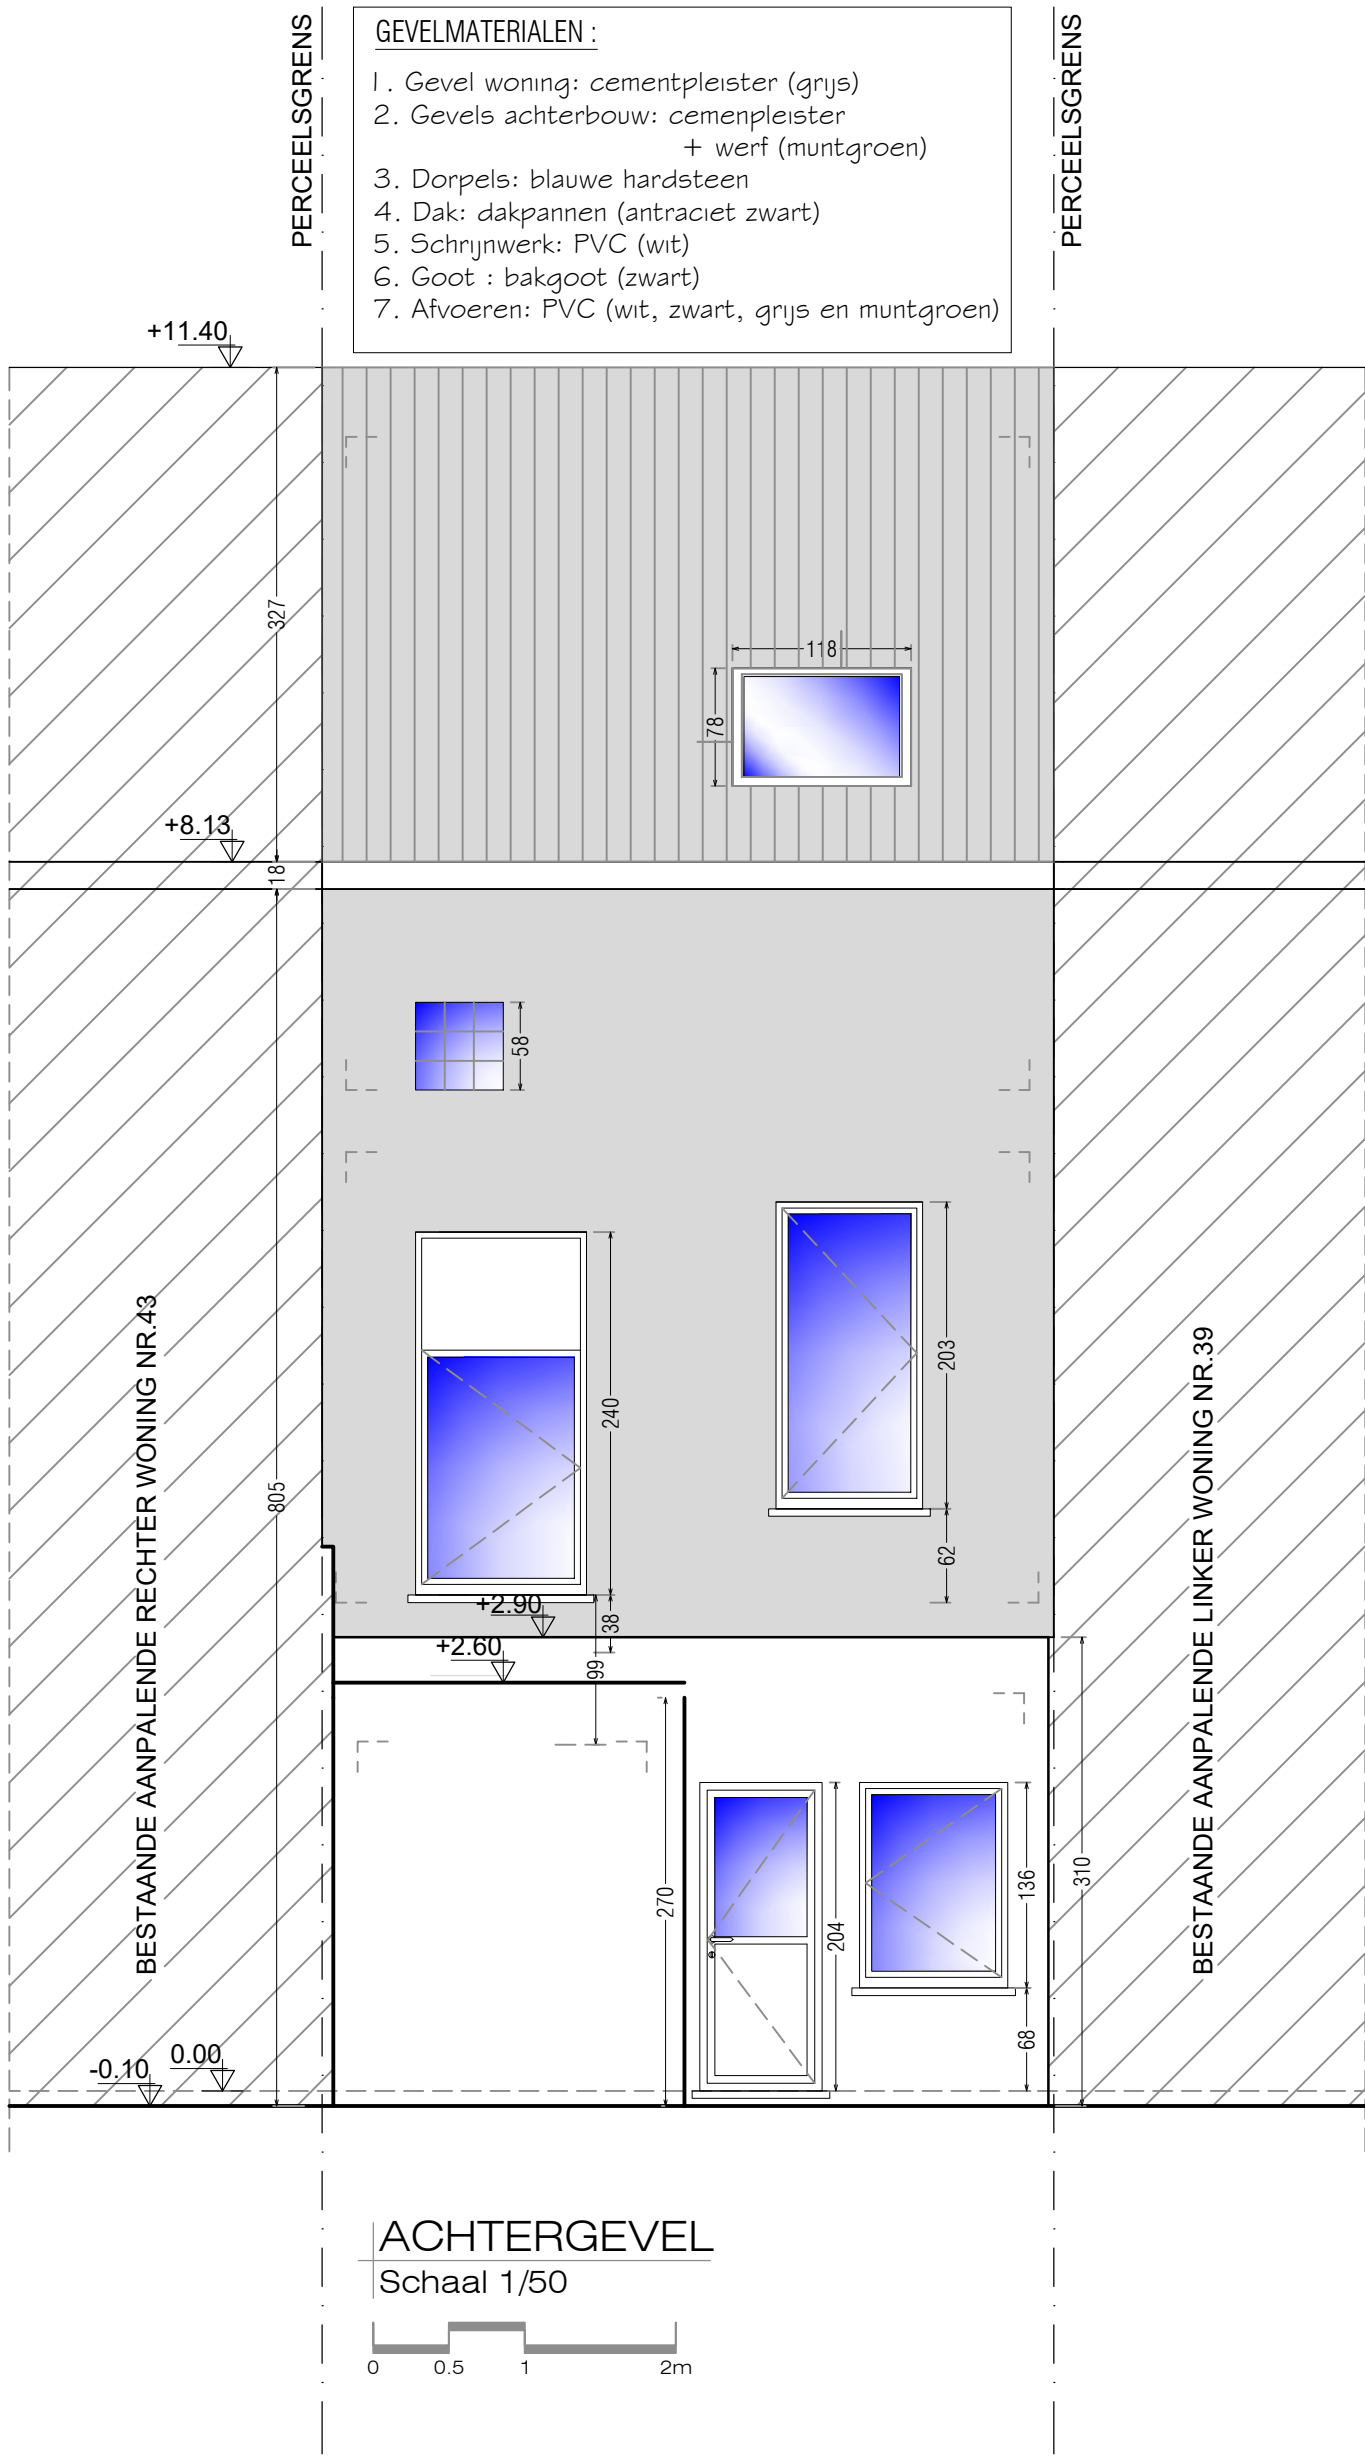

Gevelschema:		BA_RIJWONING_G_N_01_Achtergevel		getekend door: JVO	
ACHTERGEVEL		AKRO NOVA		Dossiernr.:	25.244
		BV ARCHITECTUUR RUIMTELIJKE ORDENING MILIEUADVIES		Datum:	12/2025
		ABDIJSTRAAT 81, 9700 OUDENAARDE		Schaal:	1/50
		LOTENHULLESTRAAT 39, BUS D01 9850 DEINZE		Provincie:	Oost-Vlaanderen
		T 03 274 40 91 • ADMINISTRATIE@AKRONOVA.BE		Gemeente:	9050 gent (Ledeberg)
		WWW.AKRONOVA.BE		Ligging:	Pol de Vischstraat 41
Kadaster:		Afd. 20 - Sectrie A - Nr. 281/85			
Ontwerp:		herbouwen dakverdiep na brand			