



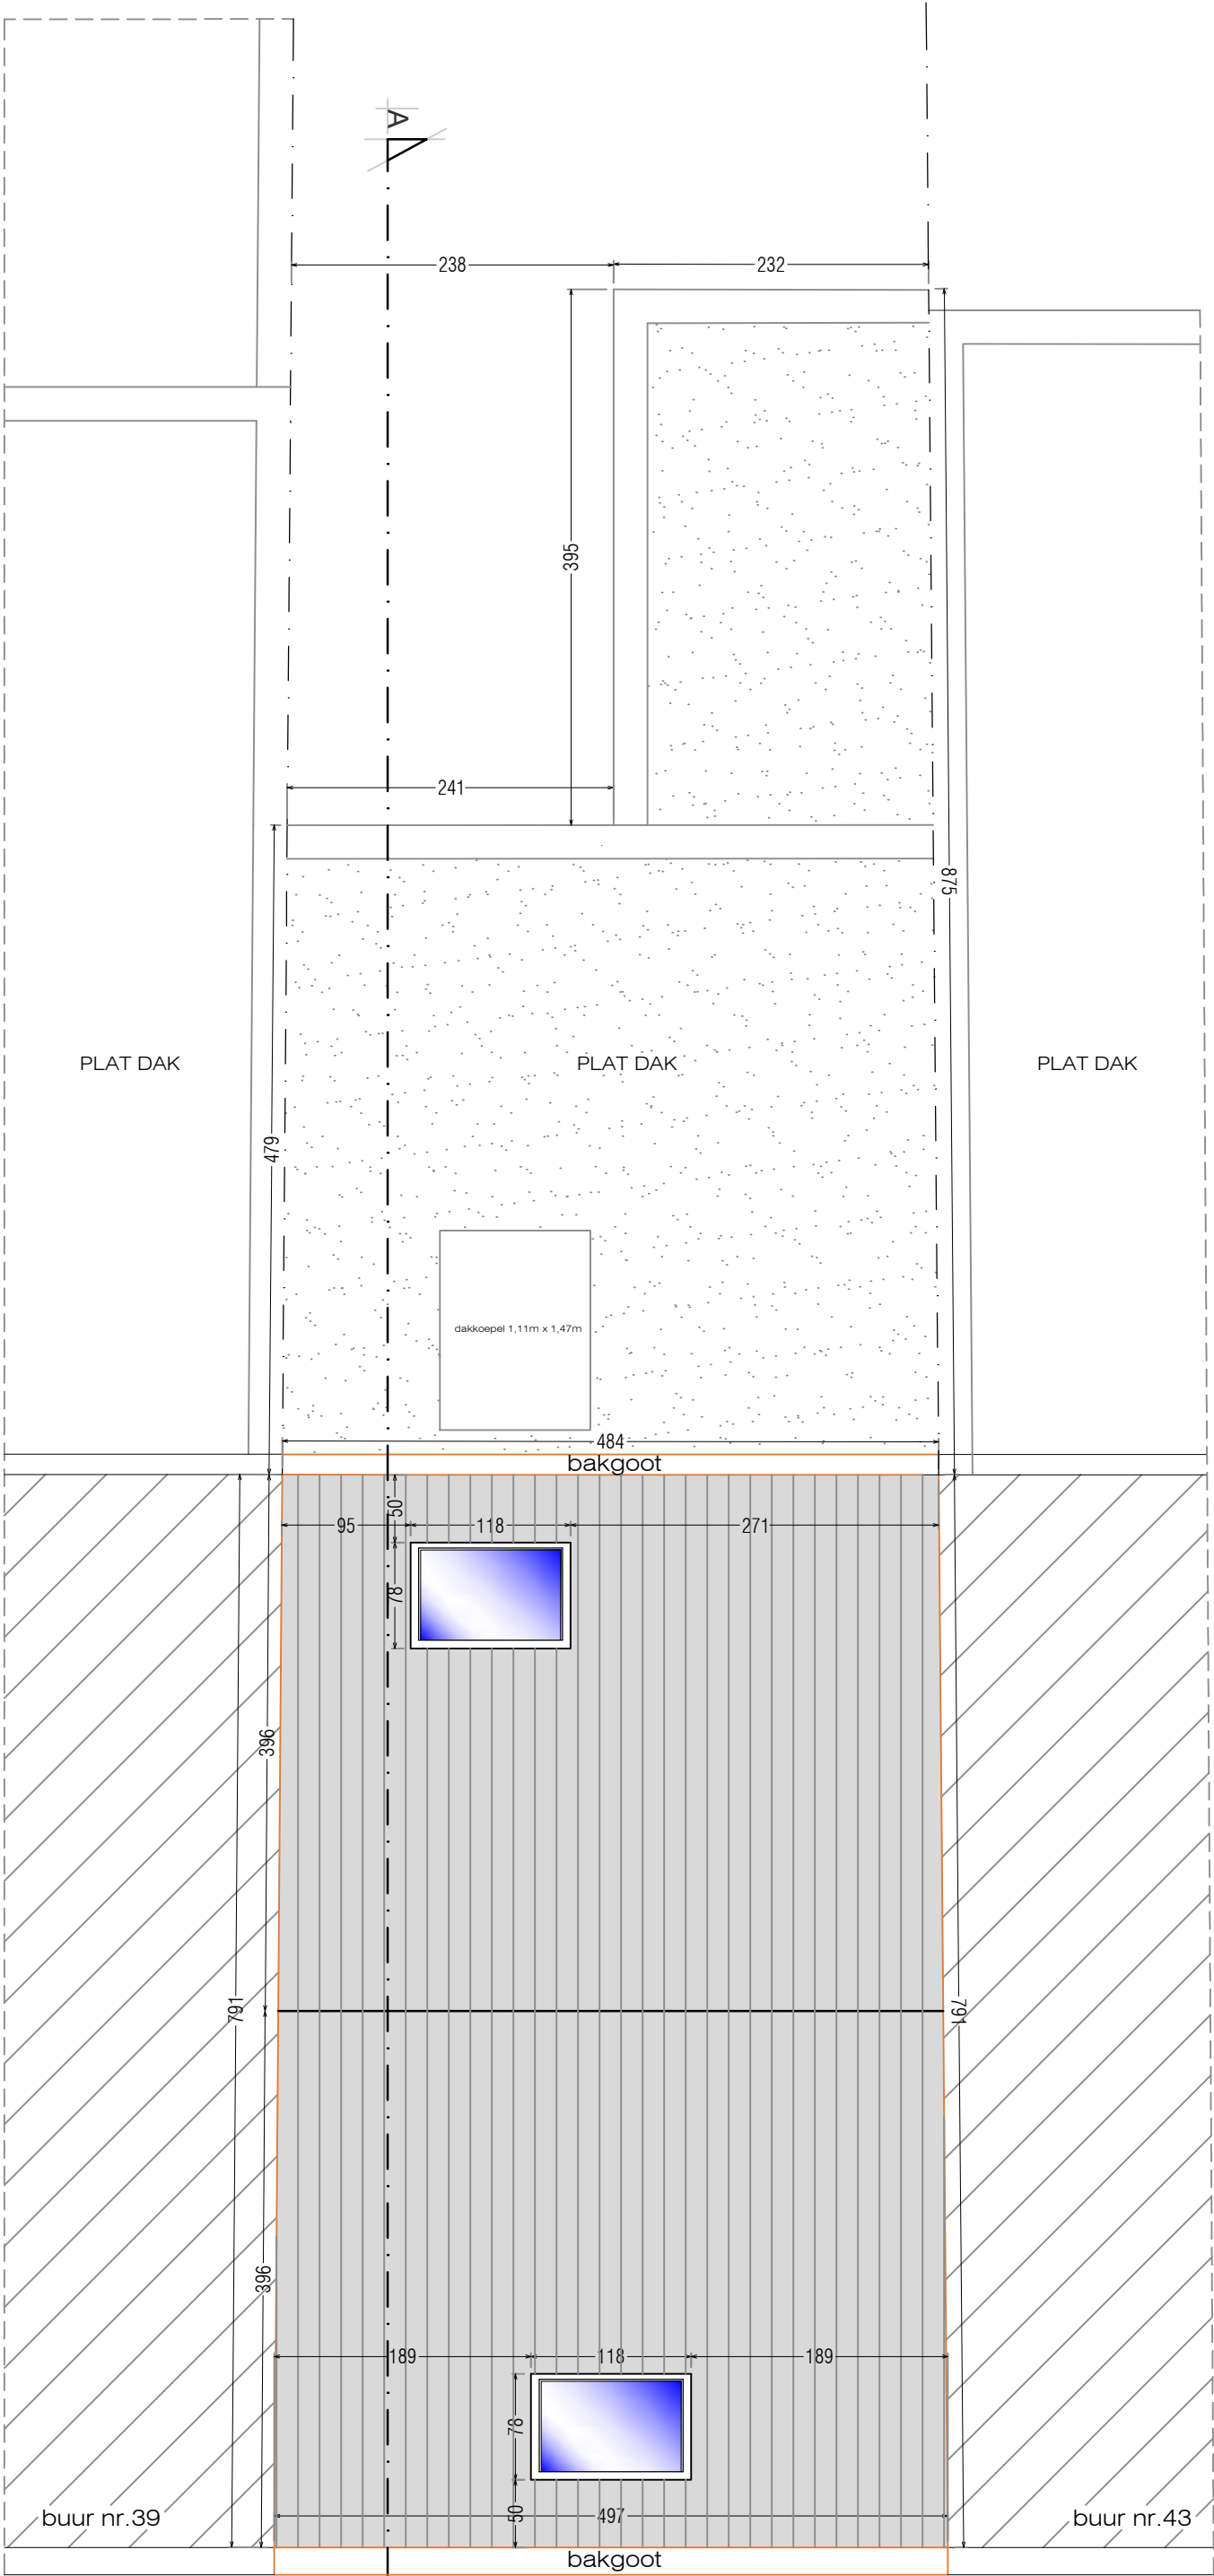

DAKPLAN
Schaal 1/50

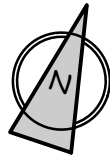

Opmerking:
dak afgebrand wegens brand,
uitvoeren identiek aan oorspronkelijke staat
(buiten kleur dakpannen en dakramen)
geen wijzigingen aan afwatering

Opmerking:
Dimensionering en uitvoering
draagstructuur volgens studie ingenieur

BA_RIJWONING_P_N_05_Dakplan		getekend door: JVO	
 ARCHITECTUUR RUIMTELIJKE ORDENING MILIEUADVIES	Dossiernr.: 25.244		
	Datum: 12/2025		
	Schaal: 1/50		
	Provincie: Oost-Vlaanderen		
 ROOIJSTRAAT 41 3700 OUDENARDE LOTENHULLESTRAAT 20 BUS 801 3000 DENZEE 0475 21 21 21 - 0475 21 21 21 WWW.AKRONOVA.BE	Gemeente: 9050 gent (Ledeberg)		
	Ligging: Poi de Vischstraat 41		
	Kadaster: Afd. 20 - Sectie A - Nr. 281/BS		
Ontwerp:		herbouwen dakverdiep na brand	