



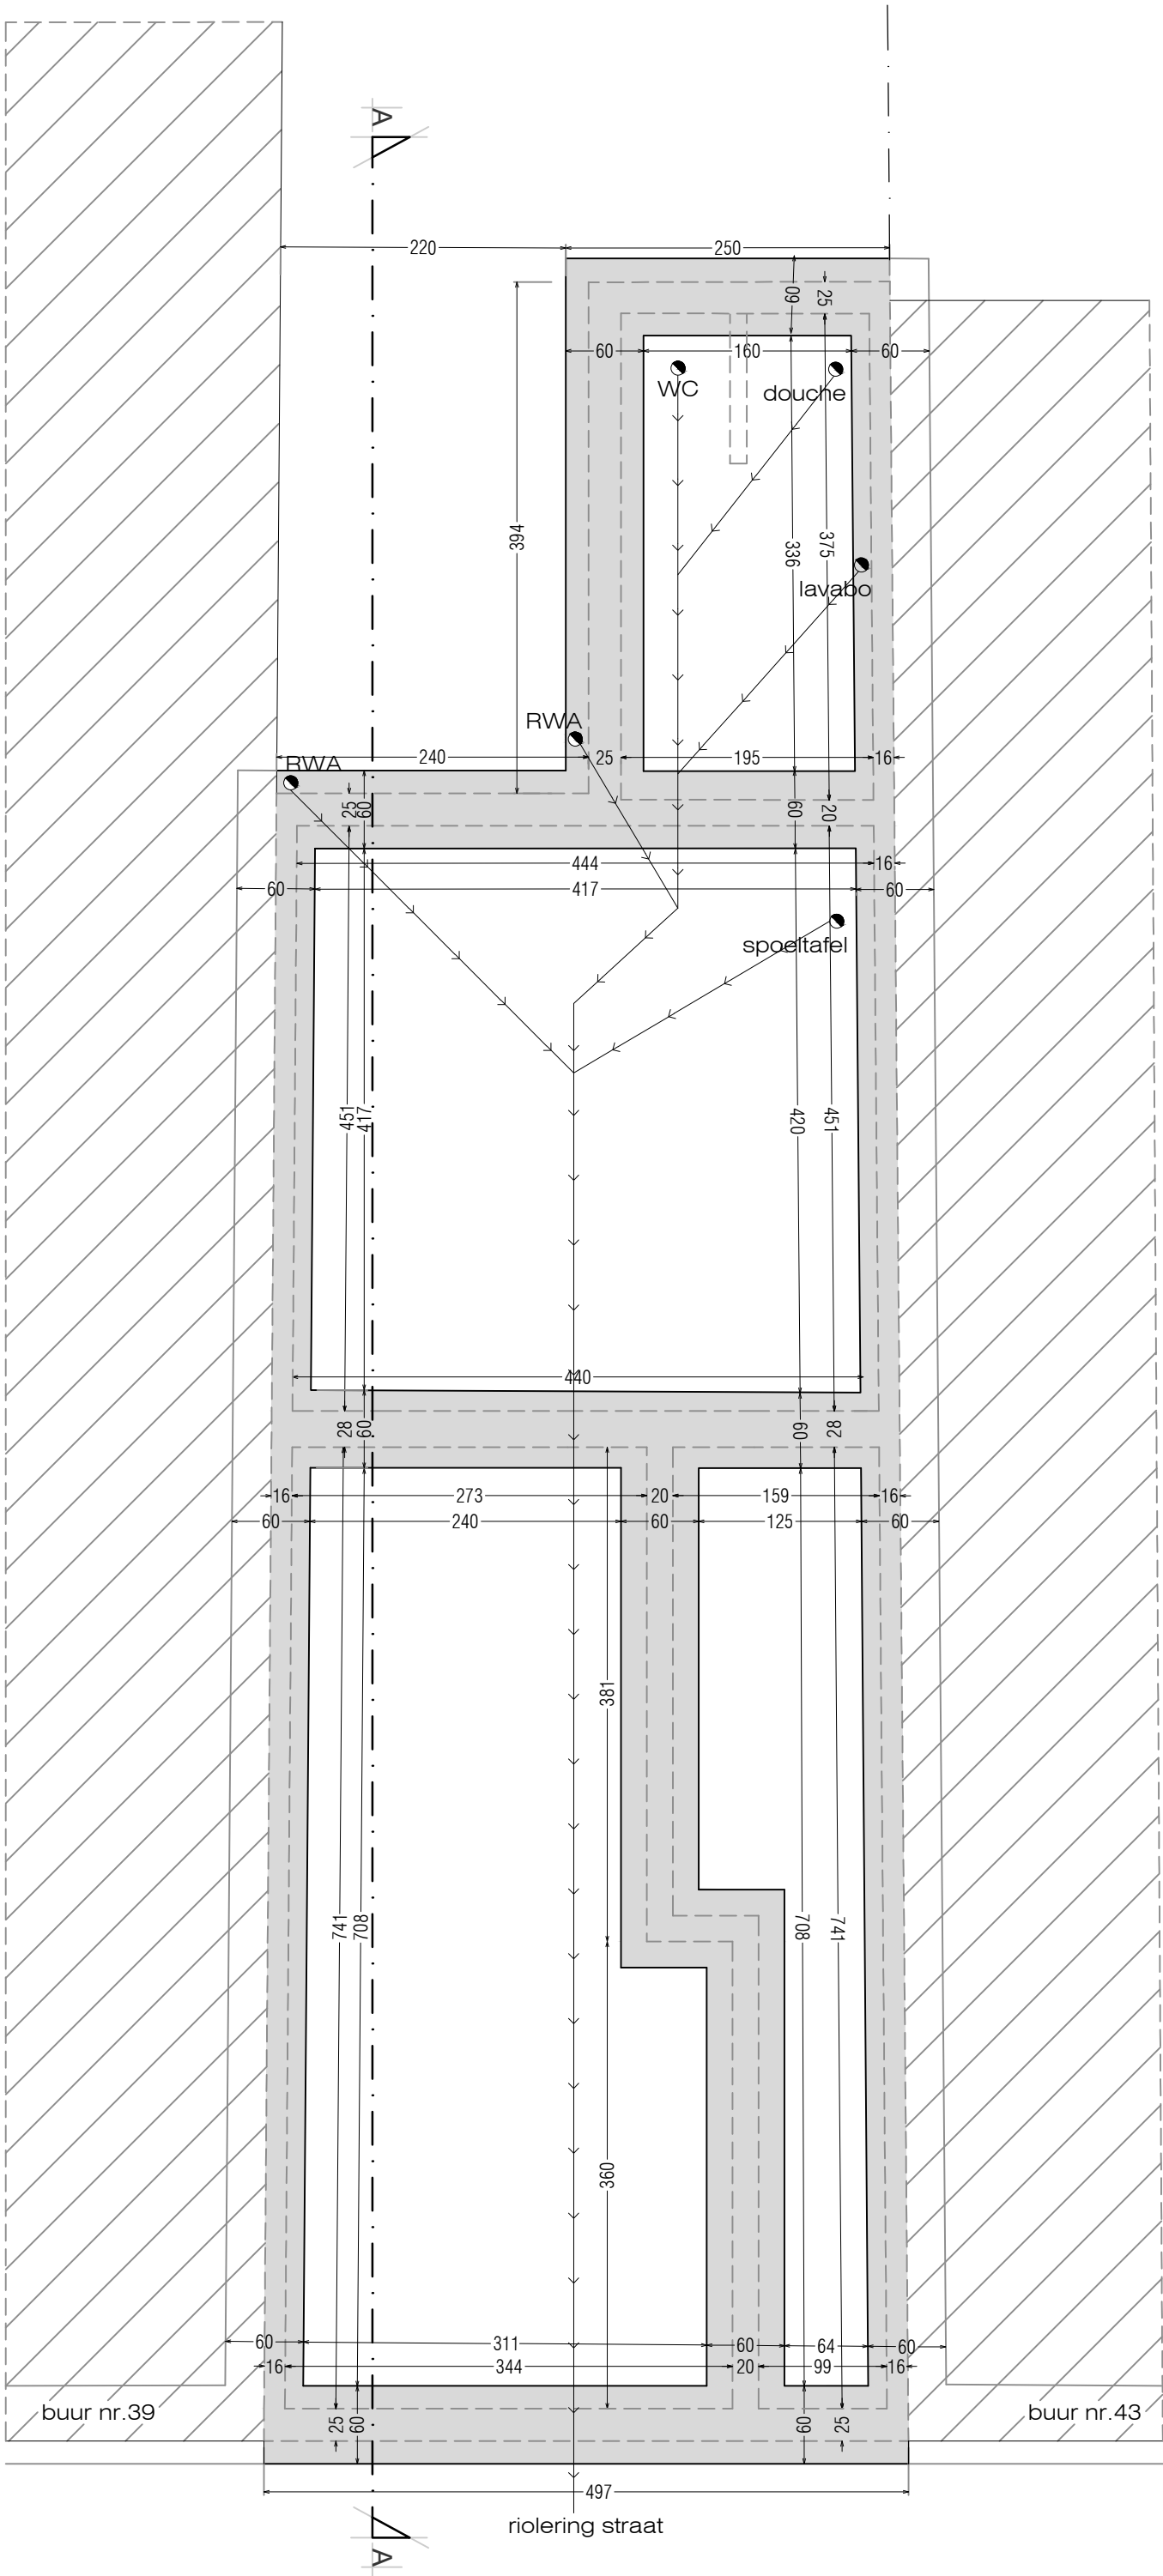

FUNDERINGS- EN RIOLERINGSPLAN

Schaal 1/50

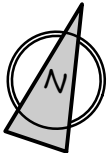

Opmerking:
vergunde, bestaande en
nieuwe toestand zijn identiek

BA_RIJWONING_P_N_01_Funderings- en rioleringsplan		getekend door:	JVO
 ARCHITECTUURRUIMTELIJKE ORDENING/MILIEUADVIES ROOSJEKRAAT 41 9000 GENT LOTENHULLESTRAAT 41, BUS 881 9000 GENT www.akronova.be	Dossiernr.:	25.244	
	Datum:	12/2025	
	Schaal:	1/50	
	Provincie:	Oost-Vlaanderen	
Kadaster: Afd. 20 - Sectie A - Nr. 281/BS	Gemeente:	9050 gent (Ledeberg)	
	Ligging:	Pol de Vischstraat 41	
Ontwerp:		herbouwen dakverdiep na brand	