



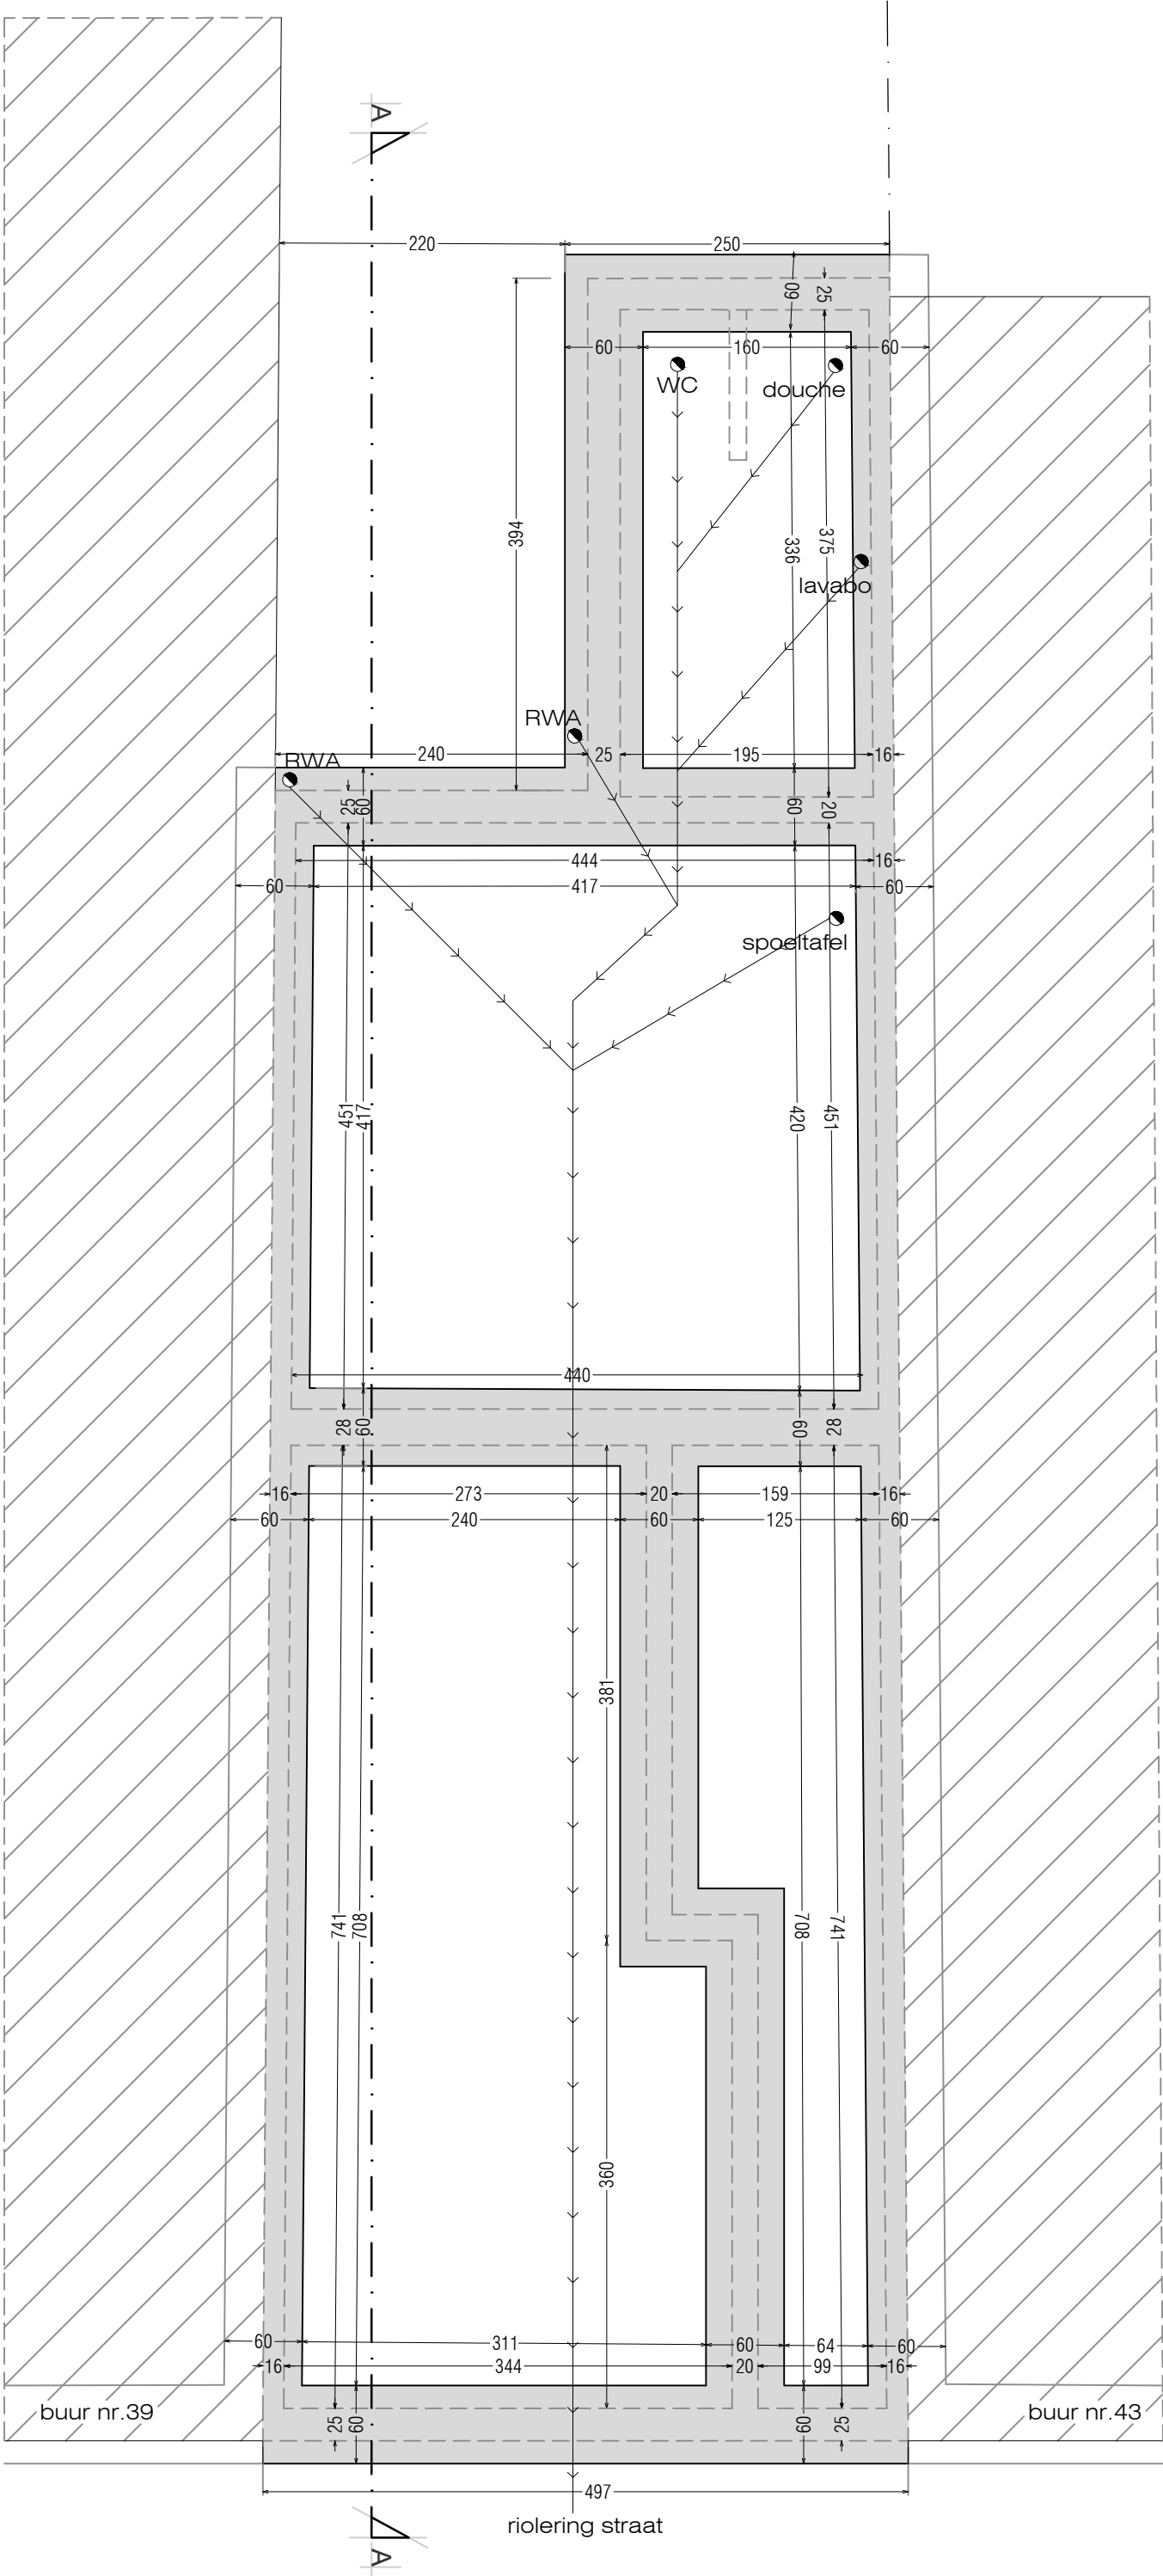

FUNDERINGS- EN RIOLERINGSPLAN

Schaal 1/50

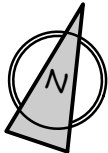

Opmerking:
vergunde, bestaande en
nieuwe toestand zijn identiek

BA_RIJWONING_P_V_01_Funderings- en rioleringsplan		getekend door: JVO	
 ARCHITECTUUR RUIMTELIJKE ORDENING MILIEUADVIES	Dossiernr.: 25.244		
	Datum: 12/2025		
	Schaal: 1/50		
	Provincie: Oost-Vlaanderen		
 ROBUSTEERSTRAAT 41 9000 GENT LOTENHULLESTRAAT 10, BUS 801 9000 GENT WWW.AKRONOVA.BE	Gemeente: 9050 gent (Ledeberg)		
	Ligging: Pol de Vischstraat 41		
	Kadaster: Afd. 20 - Sectie A - Nr. 281/BS		
Ontwerp: herbouwen dakverdiep na brand			