


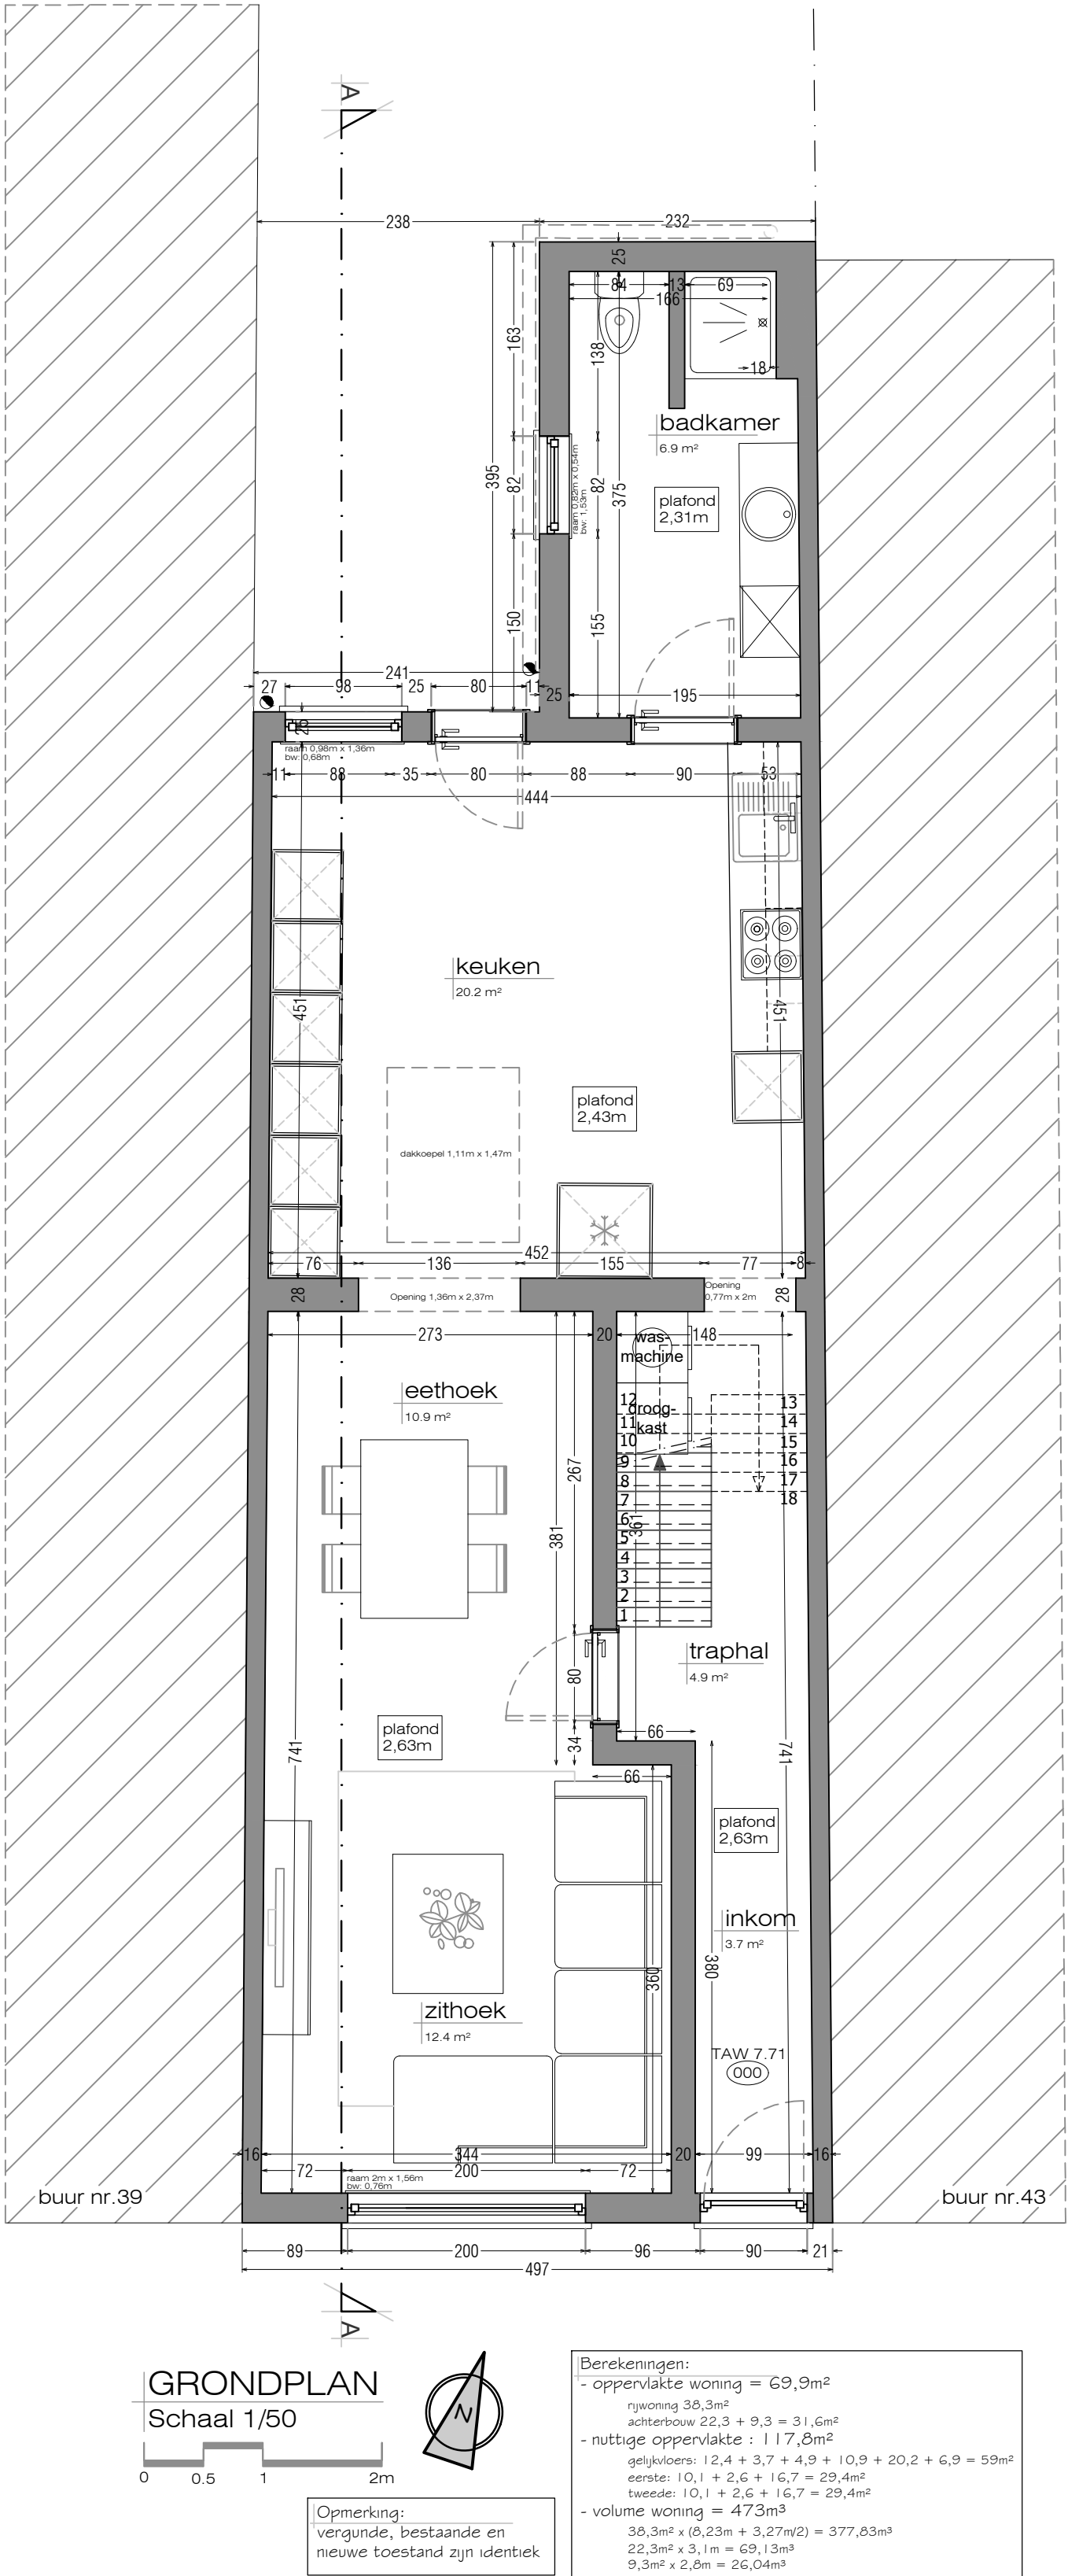

BA_RIJWONING_P_B_02_Grondplan	getekend door: JVO
	Dossiernr.: 25.244
ARCHITECTUUR/RIJWONING/ORDENING/MILIEUADVIES	Datum: 12/2025
	Schaal: 1/50
ADRESSTRAAT 31 2000 DIERIKVLIET LOTENHULLESTRAAT 31, BUS 381 9000 GENT WWW.AKRONOVA.BE	Provincie: Oost-Vlaanderen
	Gemeente: 9050 gent (Ledeberg)
	Ligging: Pol de Vischstraat 41
Kadaster: Afd. 20 - Sectie A - Nr. 281/BS	
Ontwerp: herbouwen dakverdiep na brand	