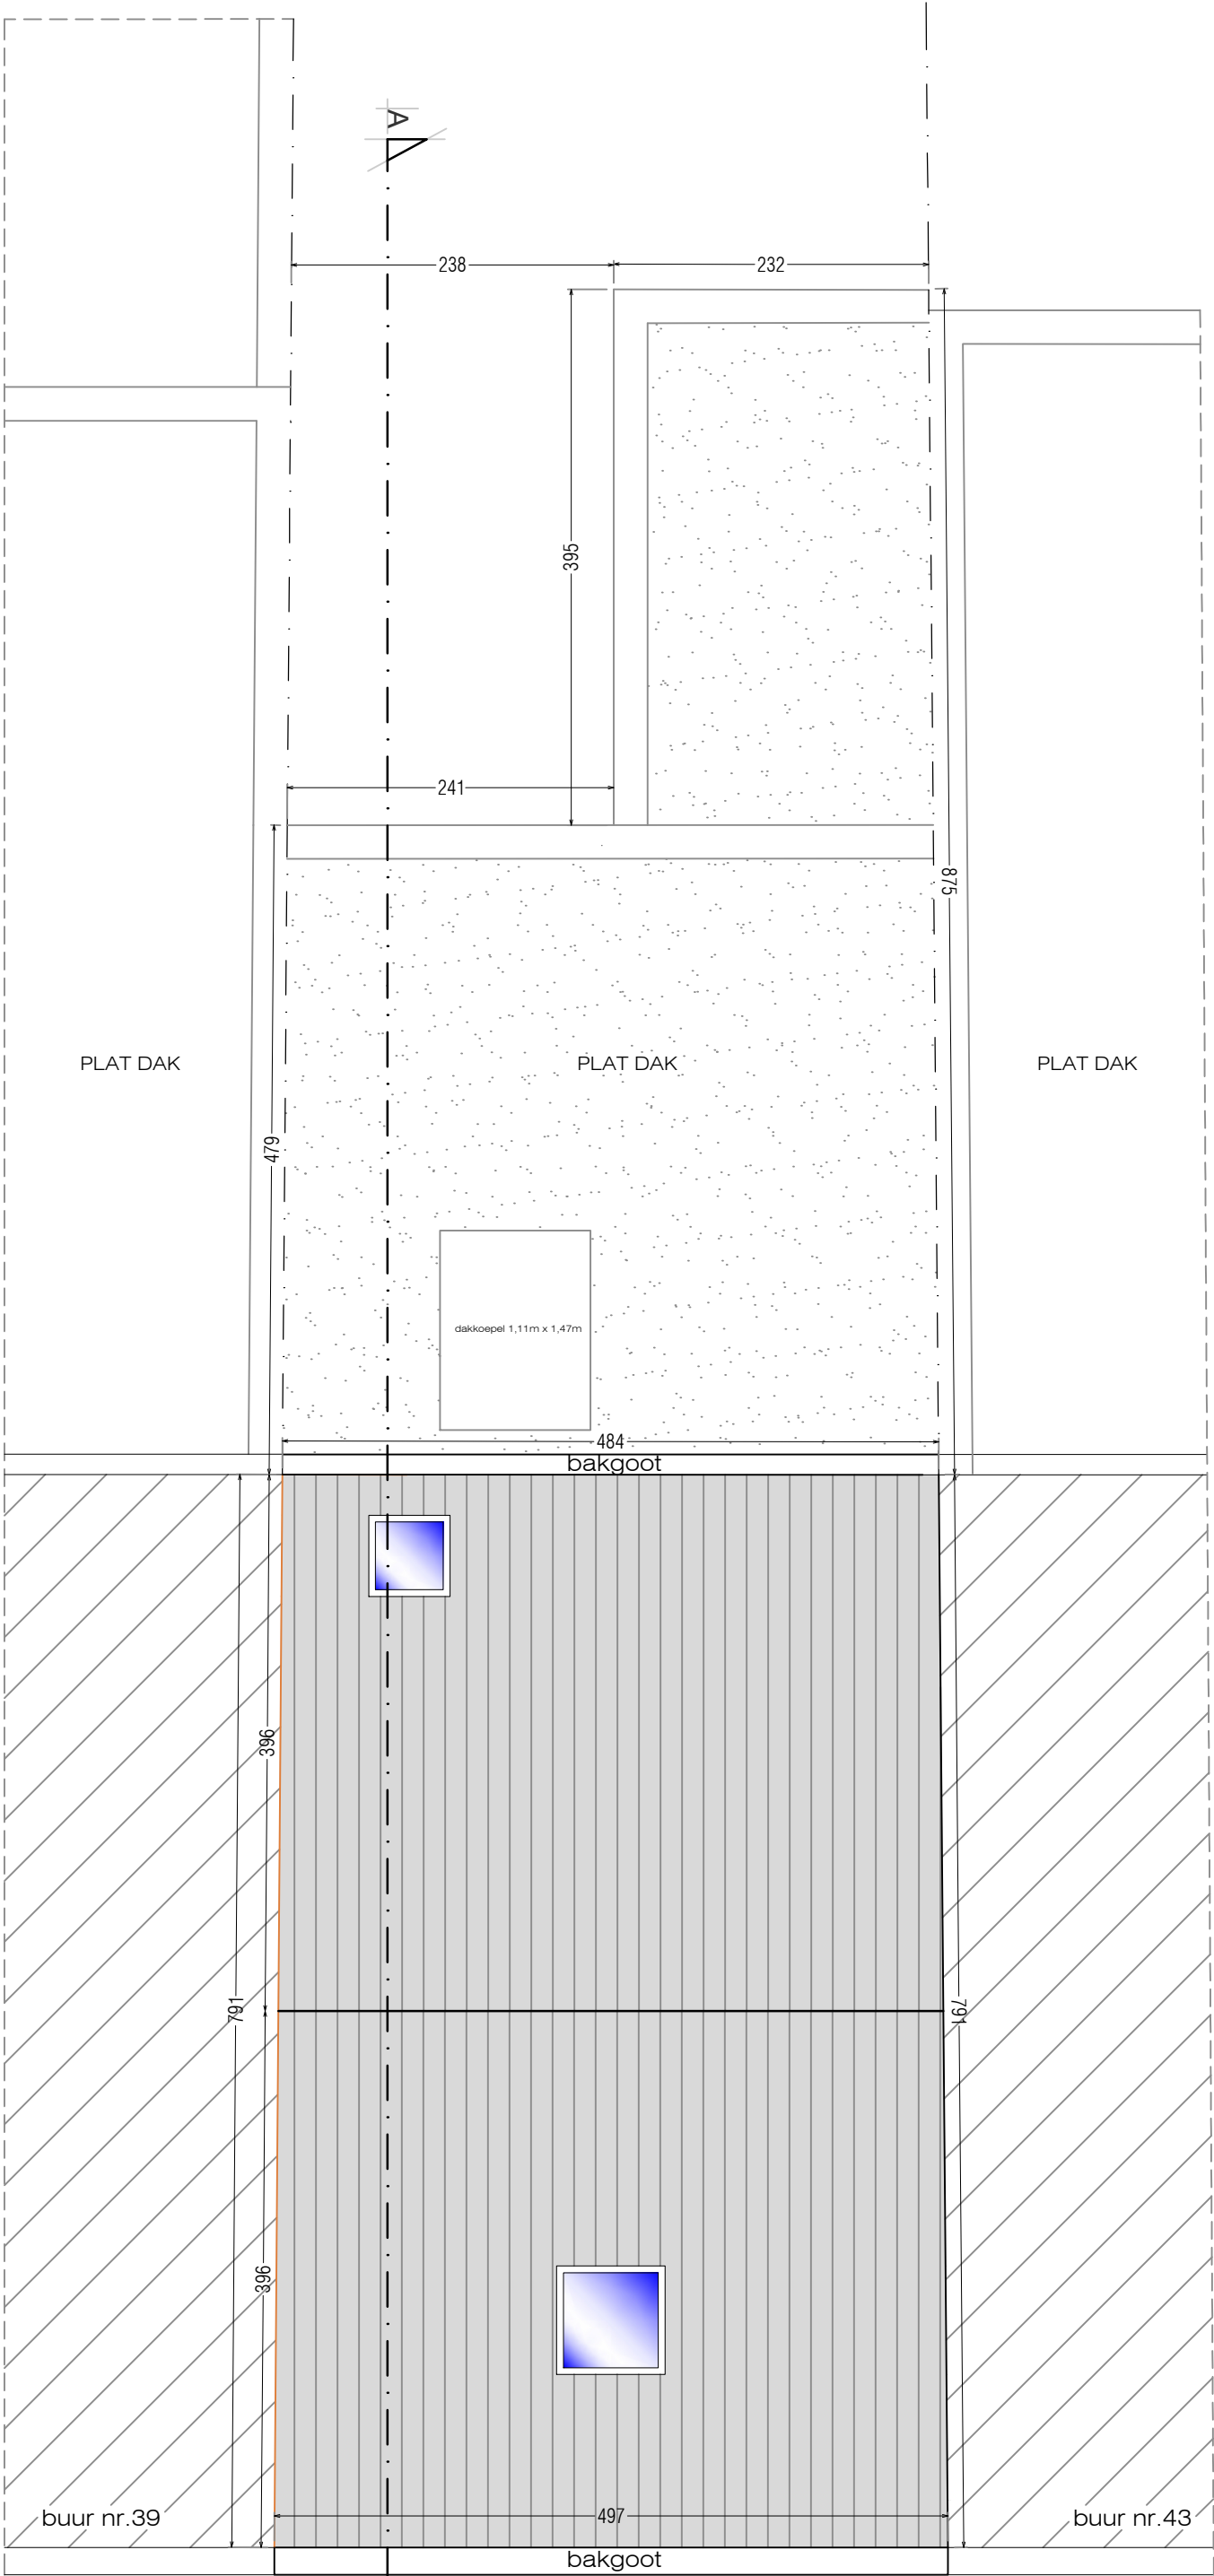


BA_RIJWONING_P.V_05_Dakplan		getekend door: JVO	
 ARCHITECTUURRUIMTELIJKE ORDENING MILIEUADVIES ROOZENDSTRAAT 41 3700 OUDENARDE LOTENHULLESTRAAT 20 BUS 801 3600 DEINZE 0475 22 41 42 - 0475 22 41 43 WWW.AKRONOVA.BE	Dossiernr.: 25.244		
	Datum: 12/2025		
	Schaal: 1/50		
	Provincie: Oost-Vlaanderen		
Kadaster: Afd. 20 - Sectie A - Nr. 281/BS	Gemeente: 9050 gent (Ledeberg)		
	Ligging: Pol de Vischstraat 41		
Ontwerp: herbouwen dakverdiep na brand			