


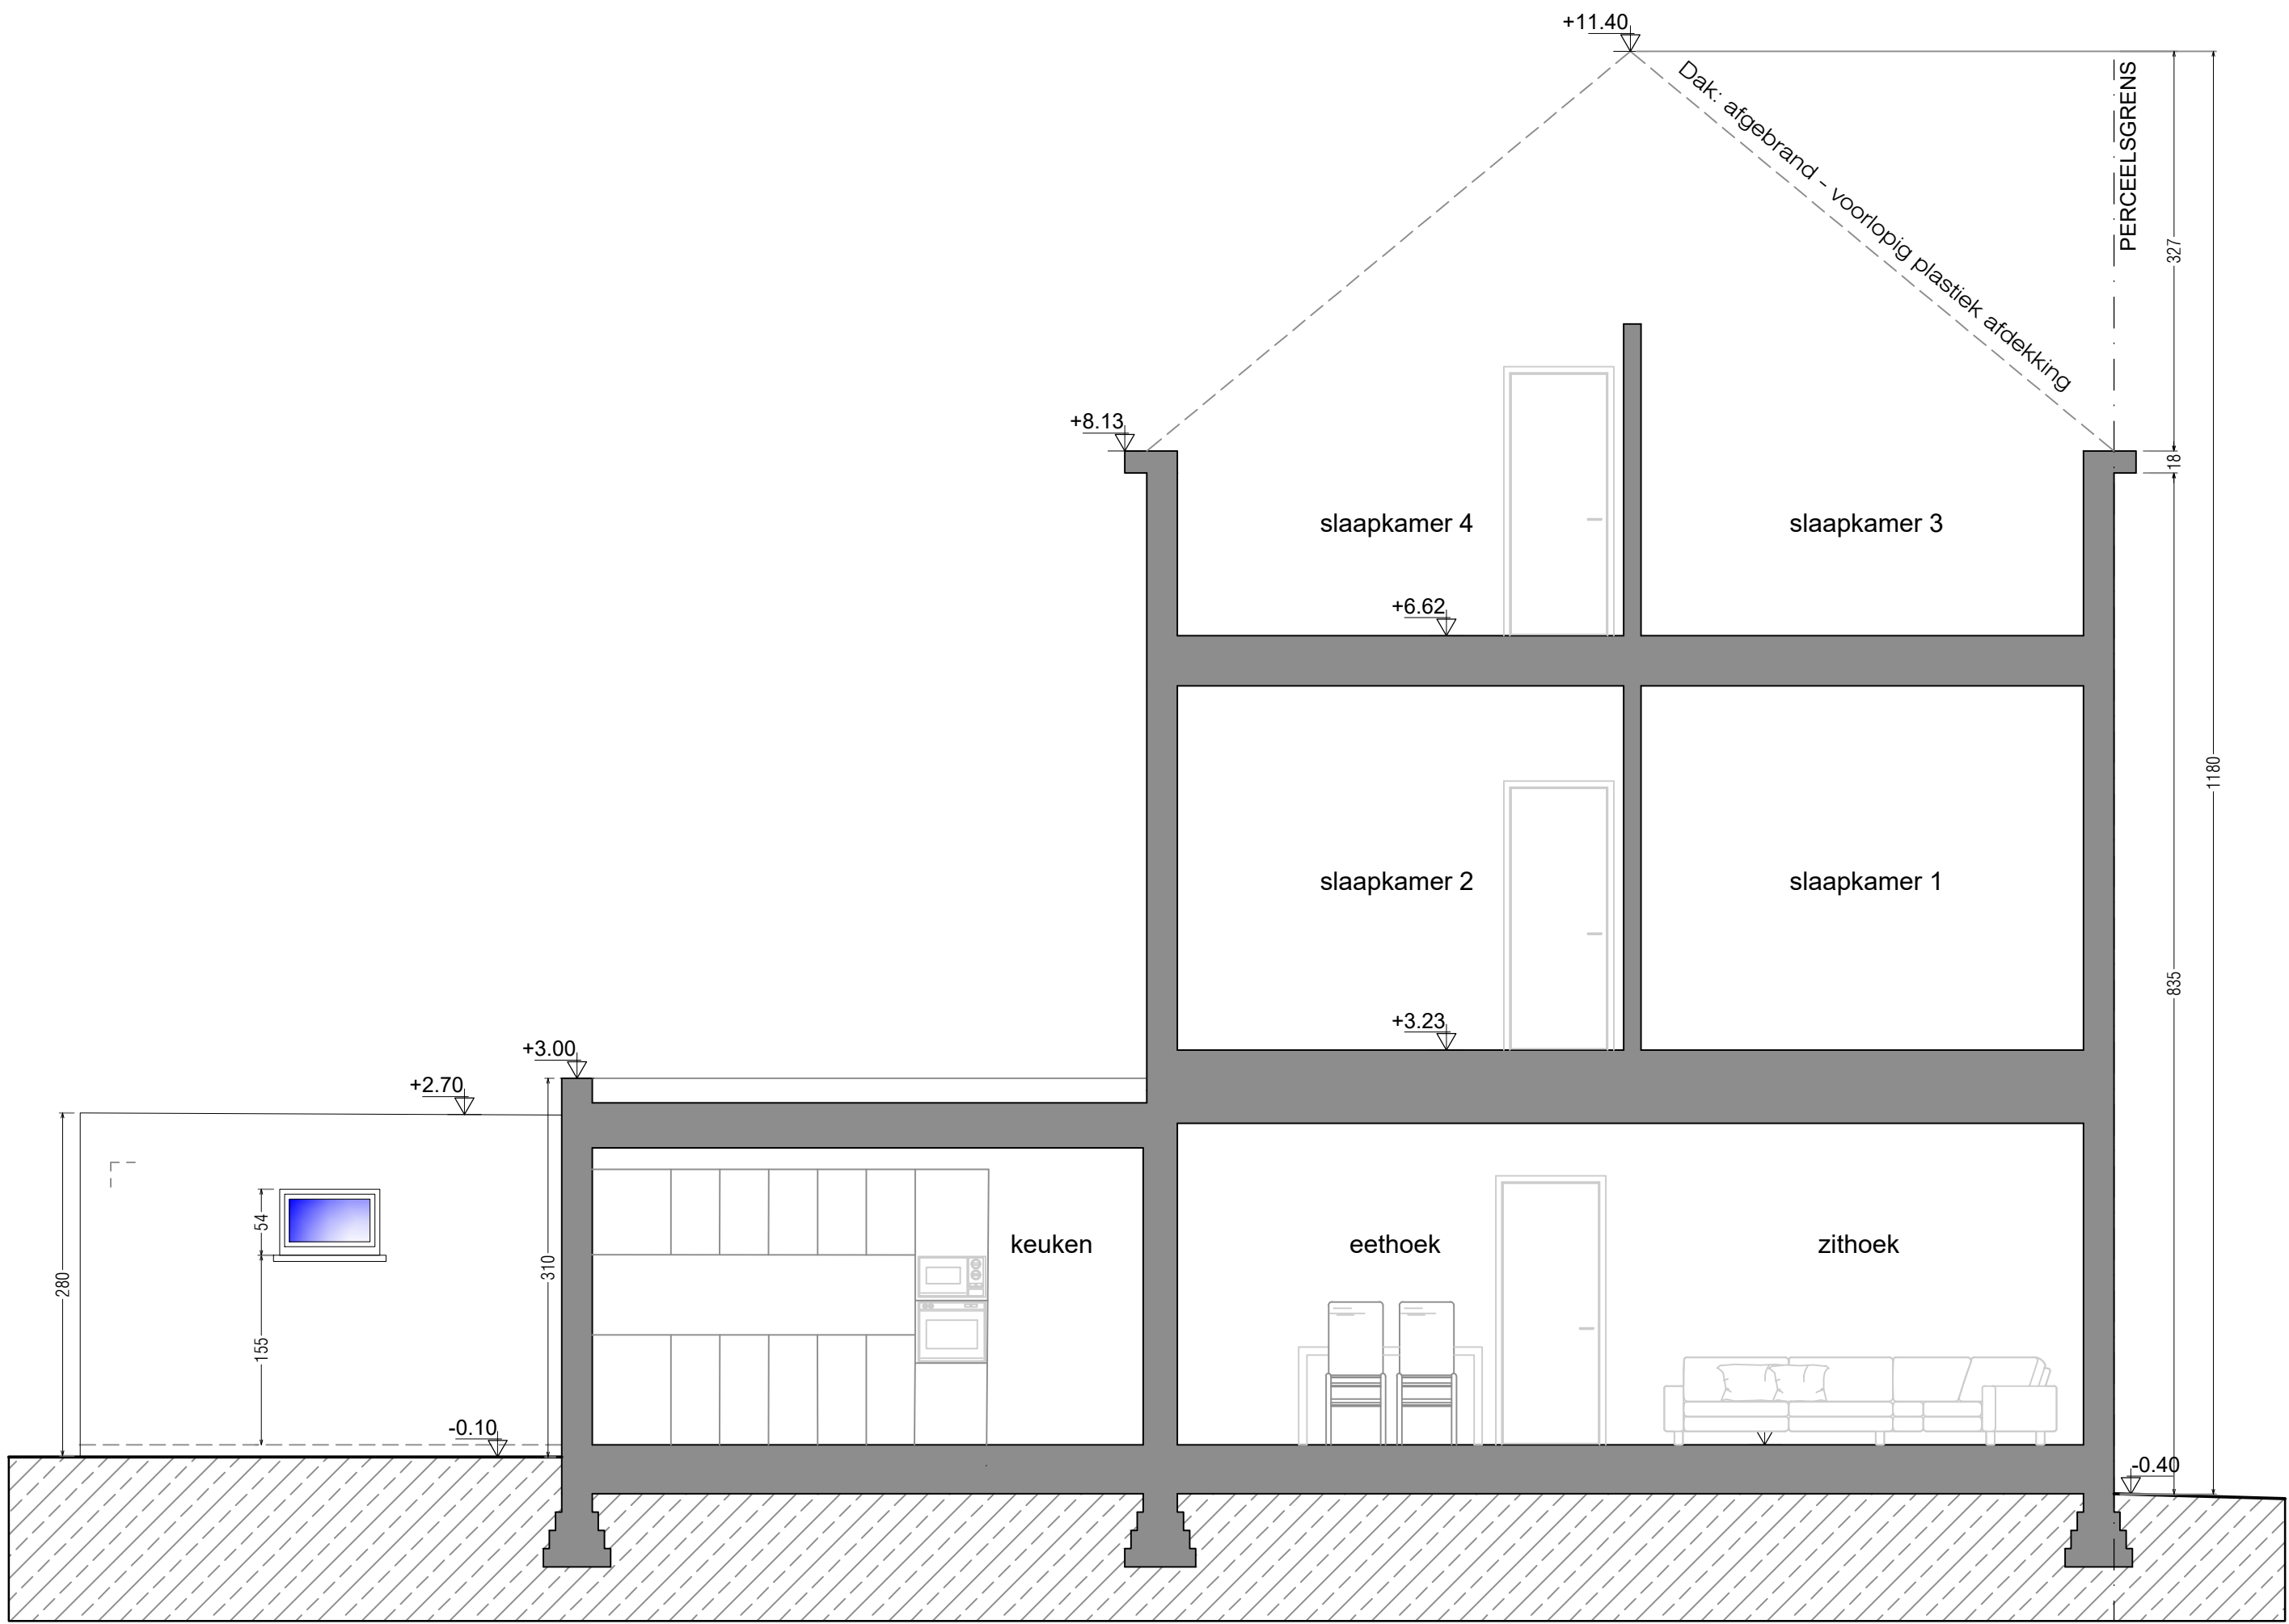

DOORSNEDE AA
Schaal 1/50



BA_RIJWONING_S_B_01_Snede AA	getekend door: JVO
 ARCHITECTUUR RUIMTELIJKE ORDENING MILIEUADVIES	Dossiernr.: 25.244
	Datum: 12/2025
	Schaal: 1/50
ABDIJSTRAAT 41 - 9000 OUDENARDE	Provincie: Oost-Vlaanderen
LOTENIJLLESTRAAT 31, BUS 001 1000 BRUXELLES	Gemeente: 9050 gent (Ledeberg)
WWW.AKRONOVA.BE	Ligging: Pol de Vichstraat 41
Kadaster: Afd. 20 - Sectrie A - Nr. 281/85	
Ontwerp: herbouwen dakverdiep na brand	