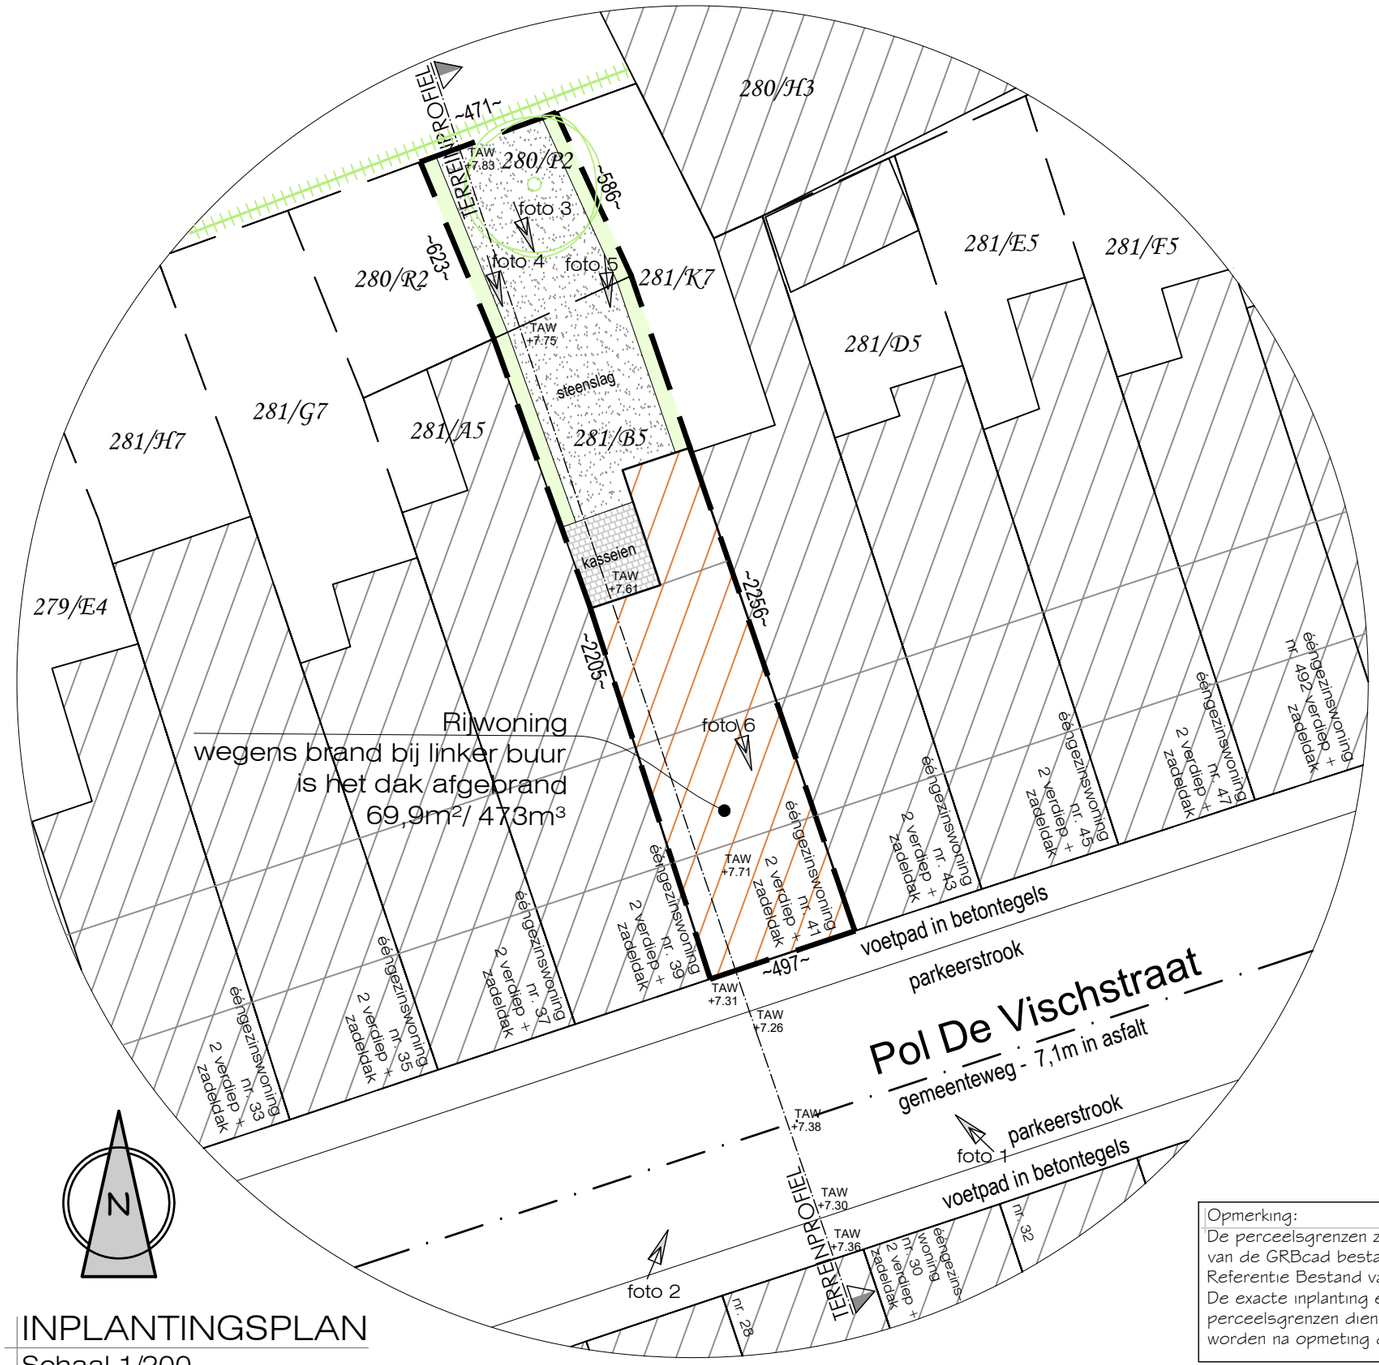

INPLANTINGSPLAN

Schaal 1/200

0 1 5 10m

Opmerking:
De perceelsgrenzen zijn getekend op basis van de GRBcad bestanden (Grootschalig Referentie Bestand van Vlaanderen).
De exacte inplanting en afmeting tov perceelsgrenzen dienen nog bepaald te worden na opmeting door een landmeter.

Opmerking:
vergunde, bestaande en nieuwe toestand zijn identiek

BA_GEHEEL_I_B_01_Inplanting bestaand — getekend door: JVO

AKRO NOVA
ARCHITECTUUR | RUIMTELIJKE ORDENING | MILIEUADVIES
ABDIJSTRAAT 81, 9700 OUDENAARDE
T 055 320 203 • INFO@AKRONOVA.BE
LOTENHULLESTRAAT 30, BUS 001 9800 DEINZE
T 09 374 40 97 • ADMINISTRATIE@AKRONOVA.BE
WWW.AKRONOVA.BE

Dossiernr.:	25.244
Datum:	12/2025
Schaal:	1/200
Provincie:	Oost-Vlaanderen
Gemeente:	9050 gent (Ledeberg)
Ligging:	Pol de Vischstraat 41

Kadaster: Afd. 20 - Sectrie A - Nr. 281/B5

Ontwerp: herbouwen dakverdiep na brand