


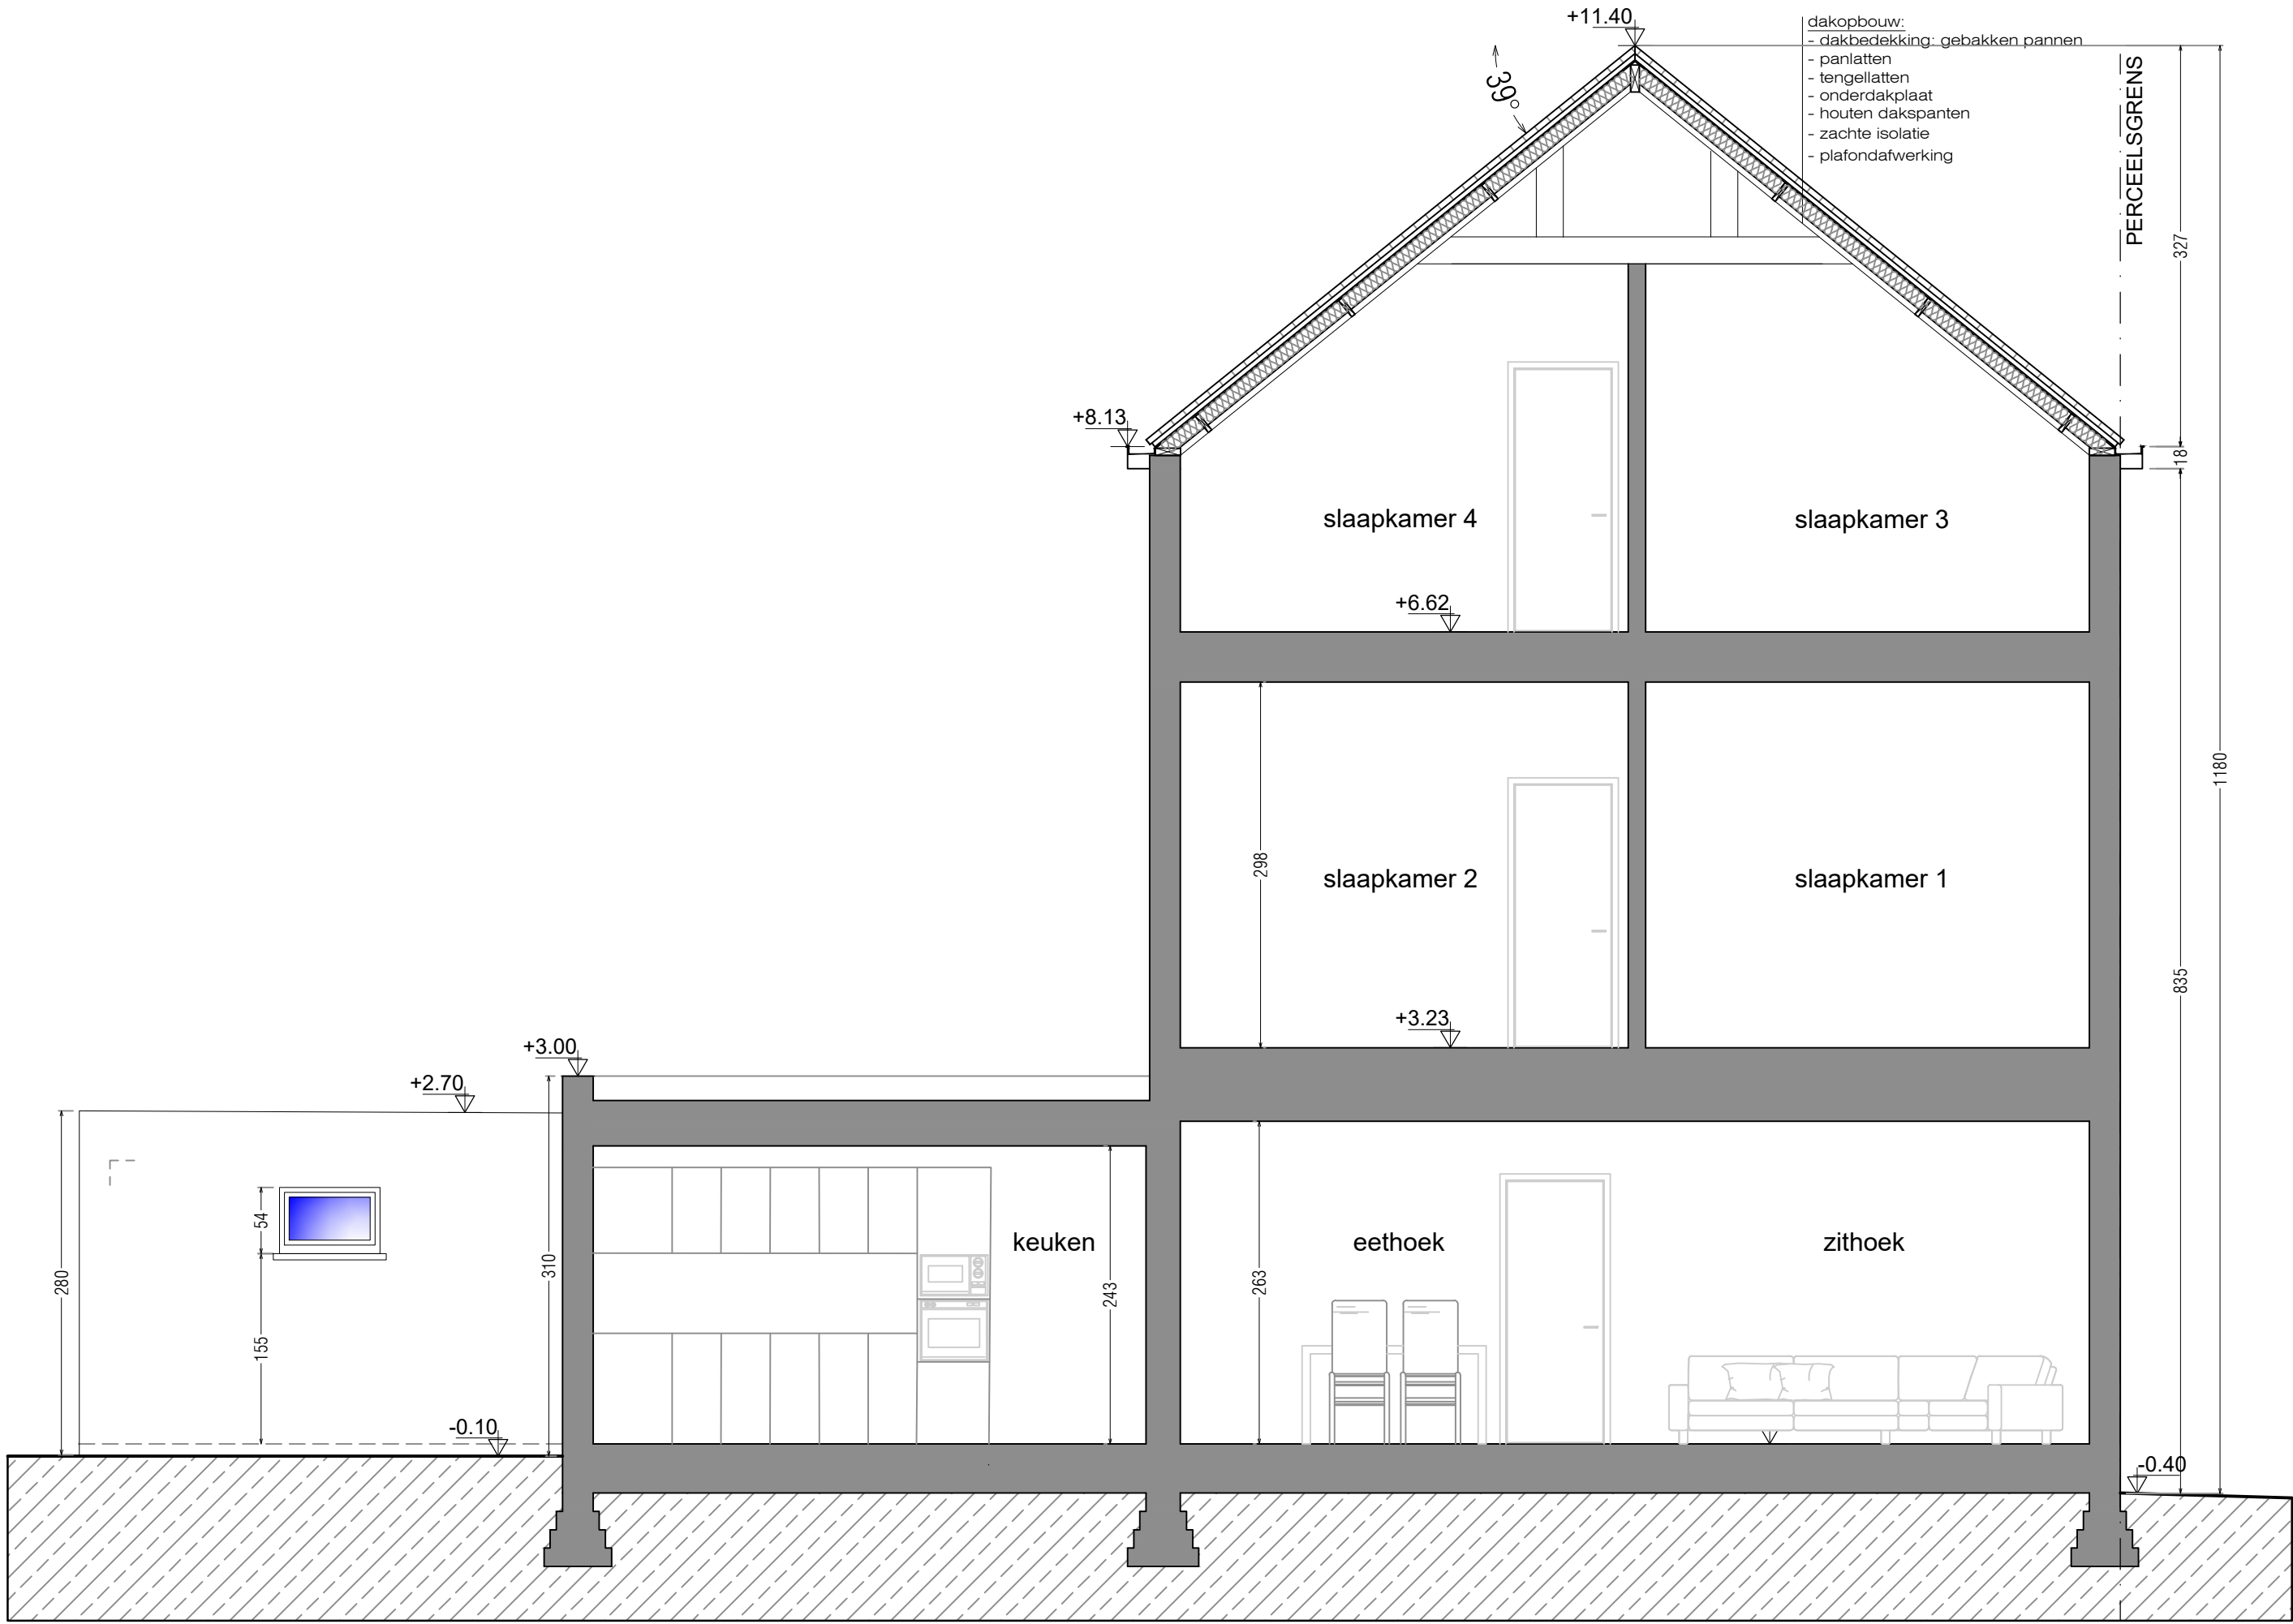

DOORSNEDE AA
Schaal 1/50



BA_RIJWONING_S_V_01_Snede AA		getekend door: JVO	
 ARCHITECTUUR RUIMTELIJKE ORDENING MILIEUADVIES ARHOLLESTRAAT 41 • 9000 OUDENAARDE LOTERIJLEESTRAAT 31 • 9000 DEIR BEIR WWW.AKRONOVA.BE	Dossiernr.: 25.244		
	Datum: 12/2025		
	Schaal: 1/50		
	Provincie: Oost-Vlaanderen		
Kadaster: Afd. 20 - Sectrie A - Nr. 281/B5		Gemeente: 9050 gent (Ledeberg)	
Ontwerp: herbouwen dakverdiep na brand		Ligging: Pol de Vischstraat 41	