


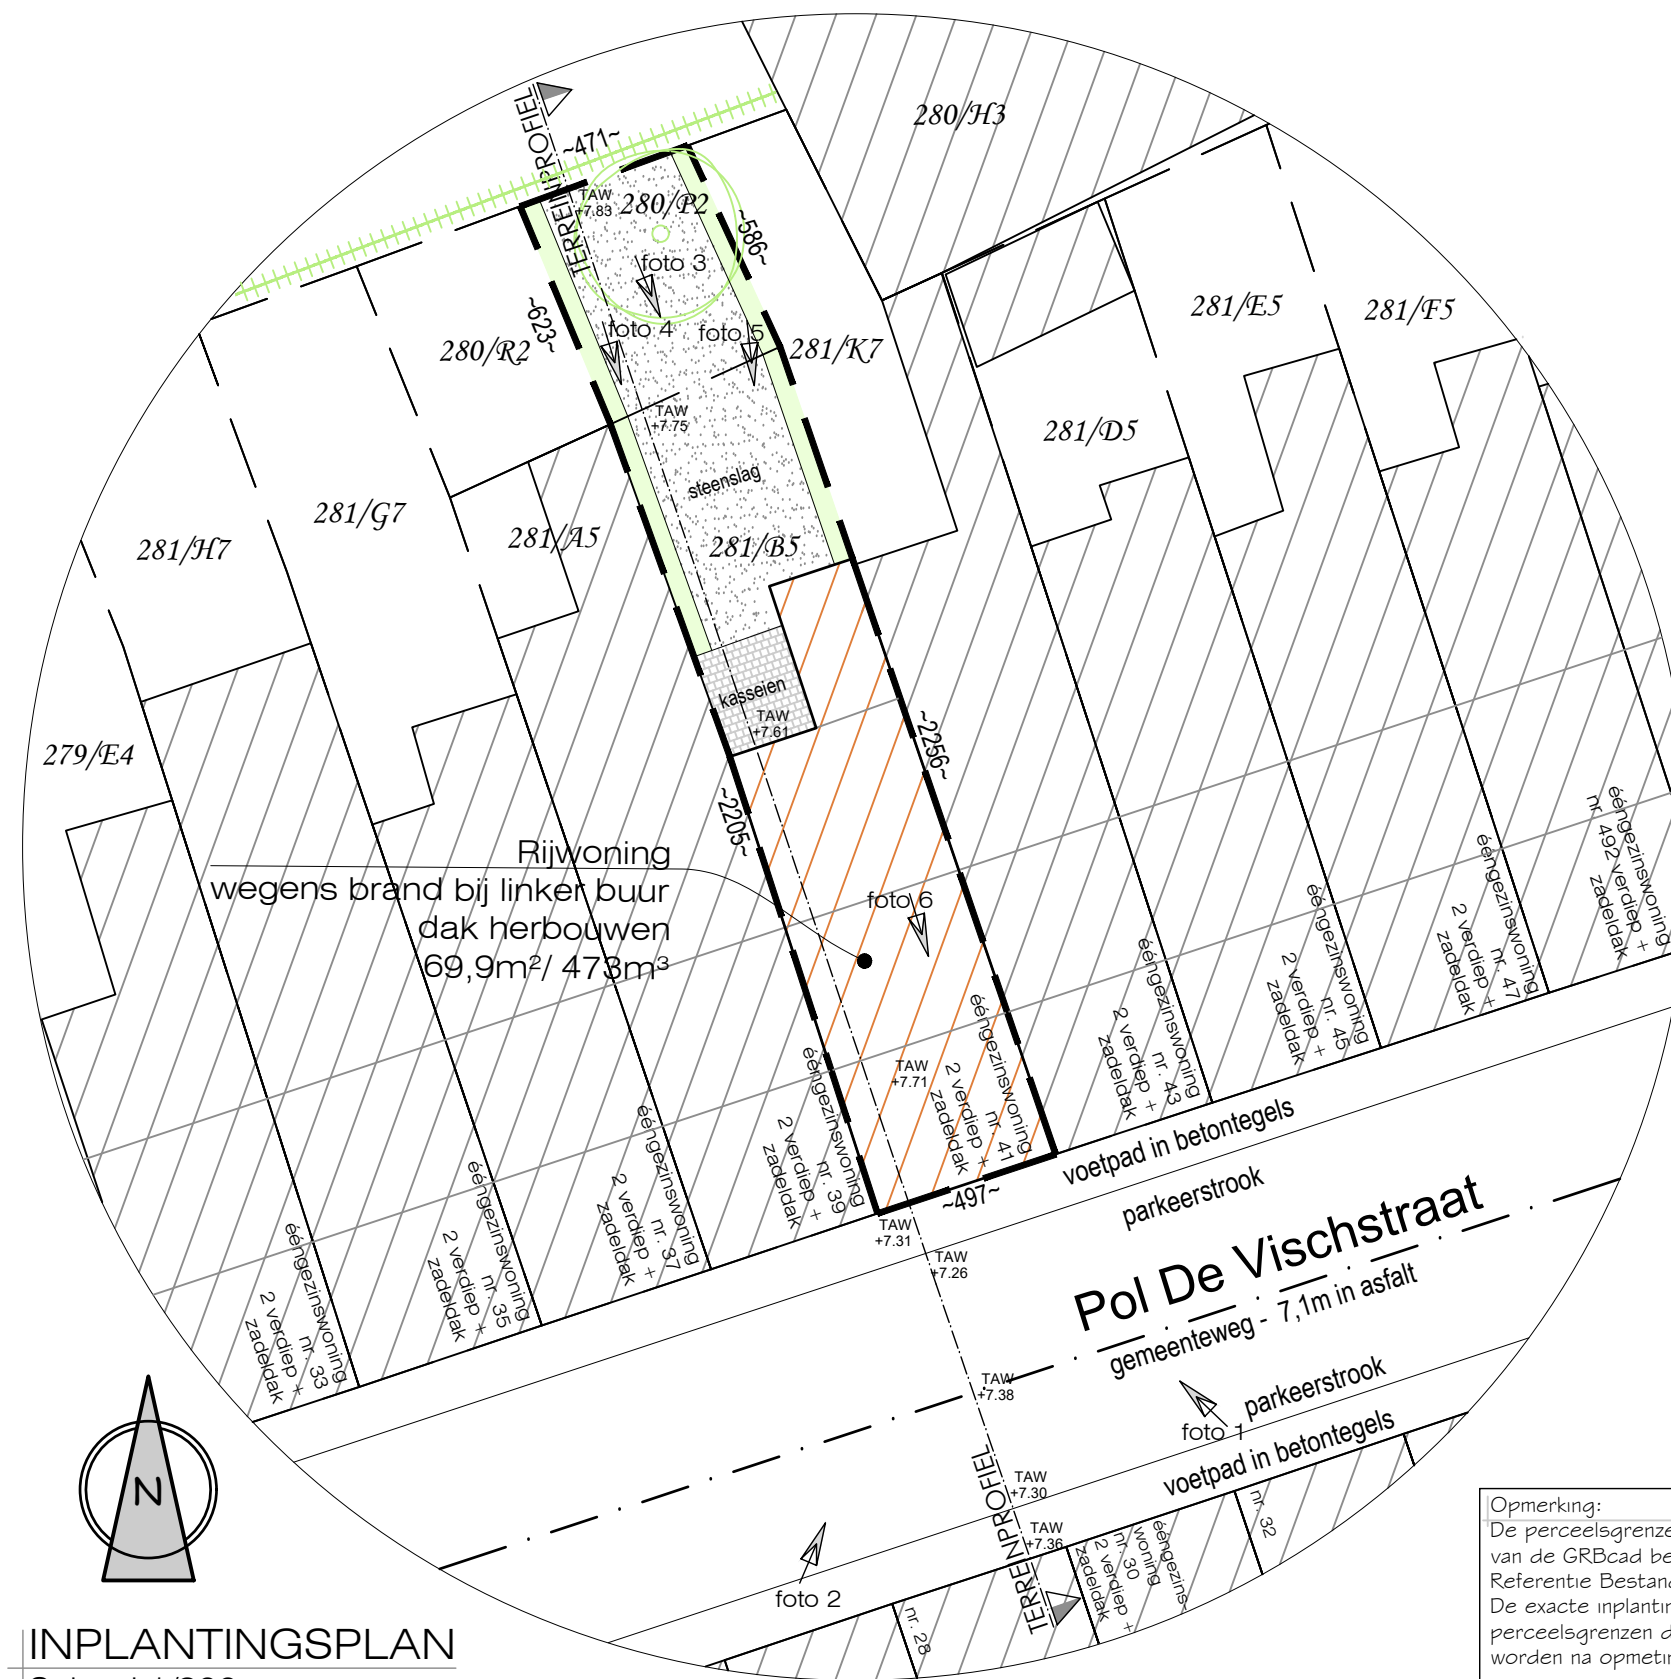

INPLANTINGSPLAN  
Schaal 1/200 NIEUW



Opmerking:  
De perceelsgrenzen zijn getekend op basis van de GRBcad bestanden (Grootschalig Referentie Bestand van Vlaanderen). De exacte inplanting en afmeting tov perceelsgrenzen dienen nog bepaald te worden na opmeting door een landmeter.

Opmerking:  
vergunde, bestaande en nieuwe toestand zijn identiek

|   |             |                                  |  |
|---|-------------|----------------------------------|--|
| BA_GEHEEL_I_N_01_Inplanting nieuw   |             | getekend door: JVO               |  |
| <br>ARCHITECTUUR   RUIMTELIJKE ORDENING   MILIEUADVIES<br>ABDIJSTRAAT 31, 9700 OUDENAARDE<br>LOTENHULLESTRAAT 35, BUS 001 9000 DEINZE<br>WWW.AKRONOVA.BE | Dossiernr.: | 25.244                           |  |
|   | Datum:      | 12/2025                          |  |
|   | Schaal:     | 1/200                            |  |
|   | Provincie:  | Oost-Vlaanderen                  |  |
|   | Gemeente:   | 9050 gent (Ledeberg)             |  |
| Kadaster:   |             | Afd. 20 - Sectrie A - Nr. 281/B5 |  |
| Ontwerp:   |             | herbouwen dakverdiep na brand    |  |
| Ligging:   |             | Pol de Vischstraat 41            |  |