


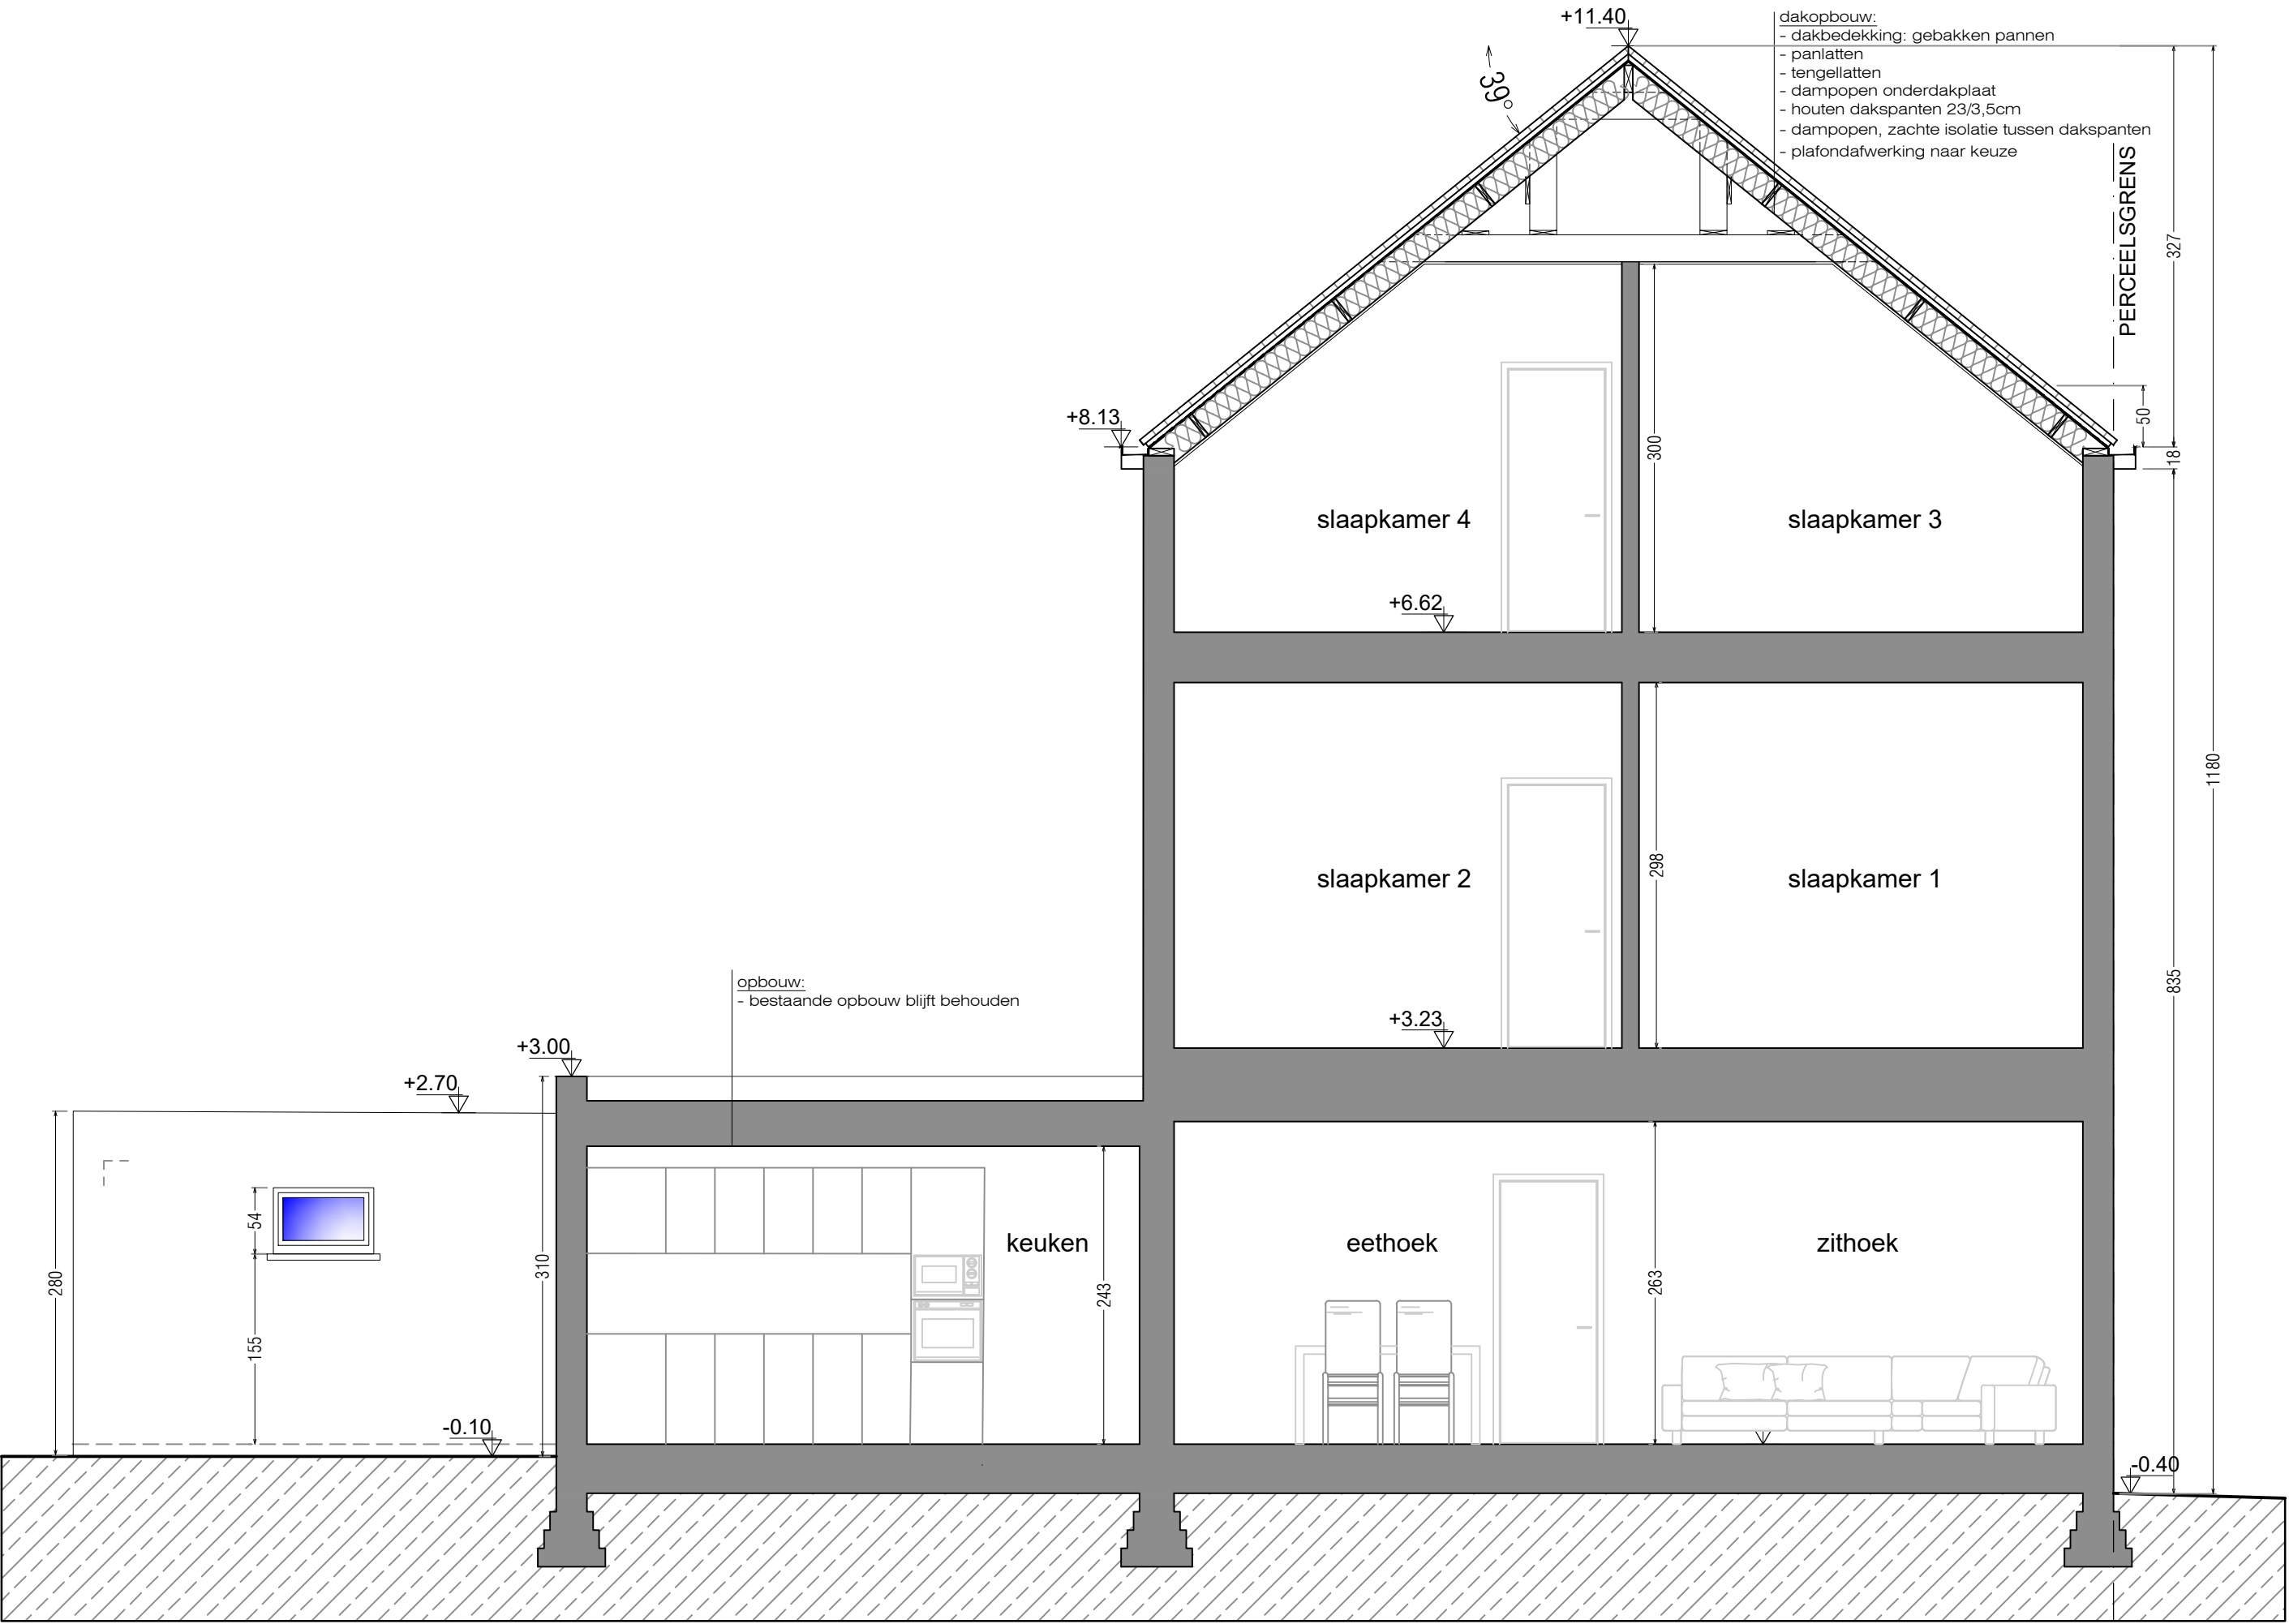

DOORSNEDE AA  
Schaal 1/50

