


INPLANTINGSPLAN
Schaal 1/200 VERGUND

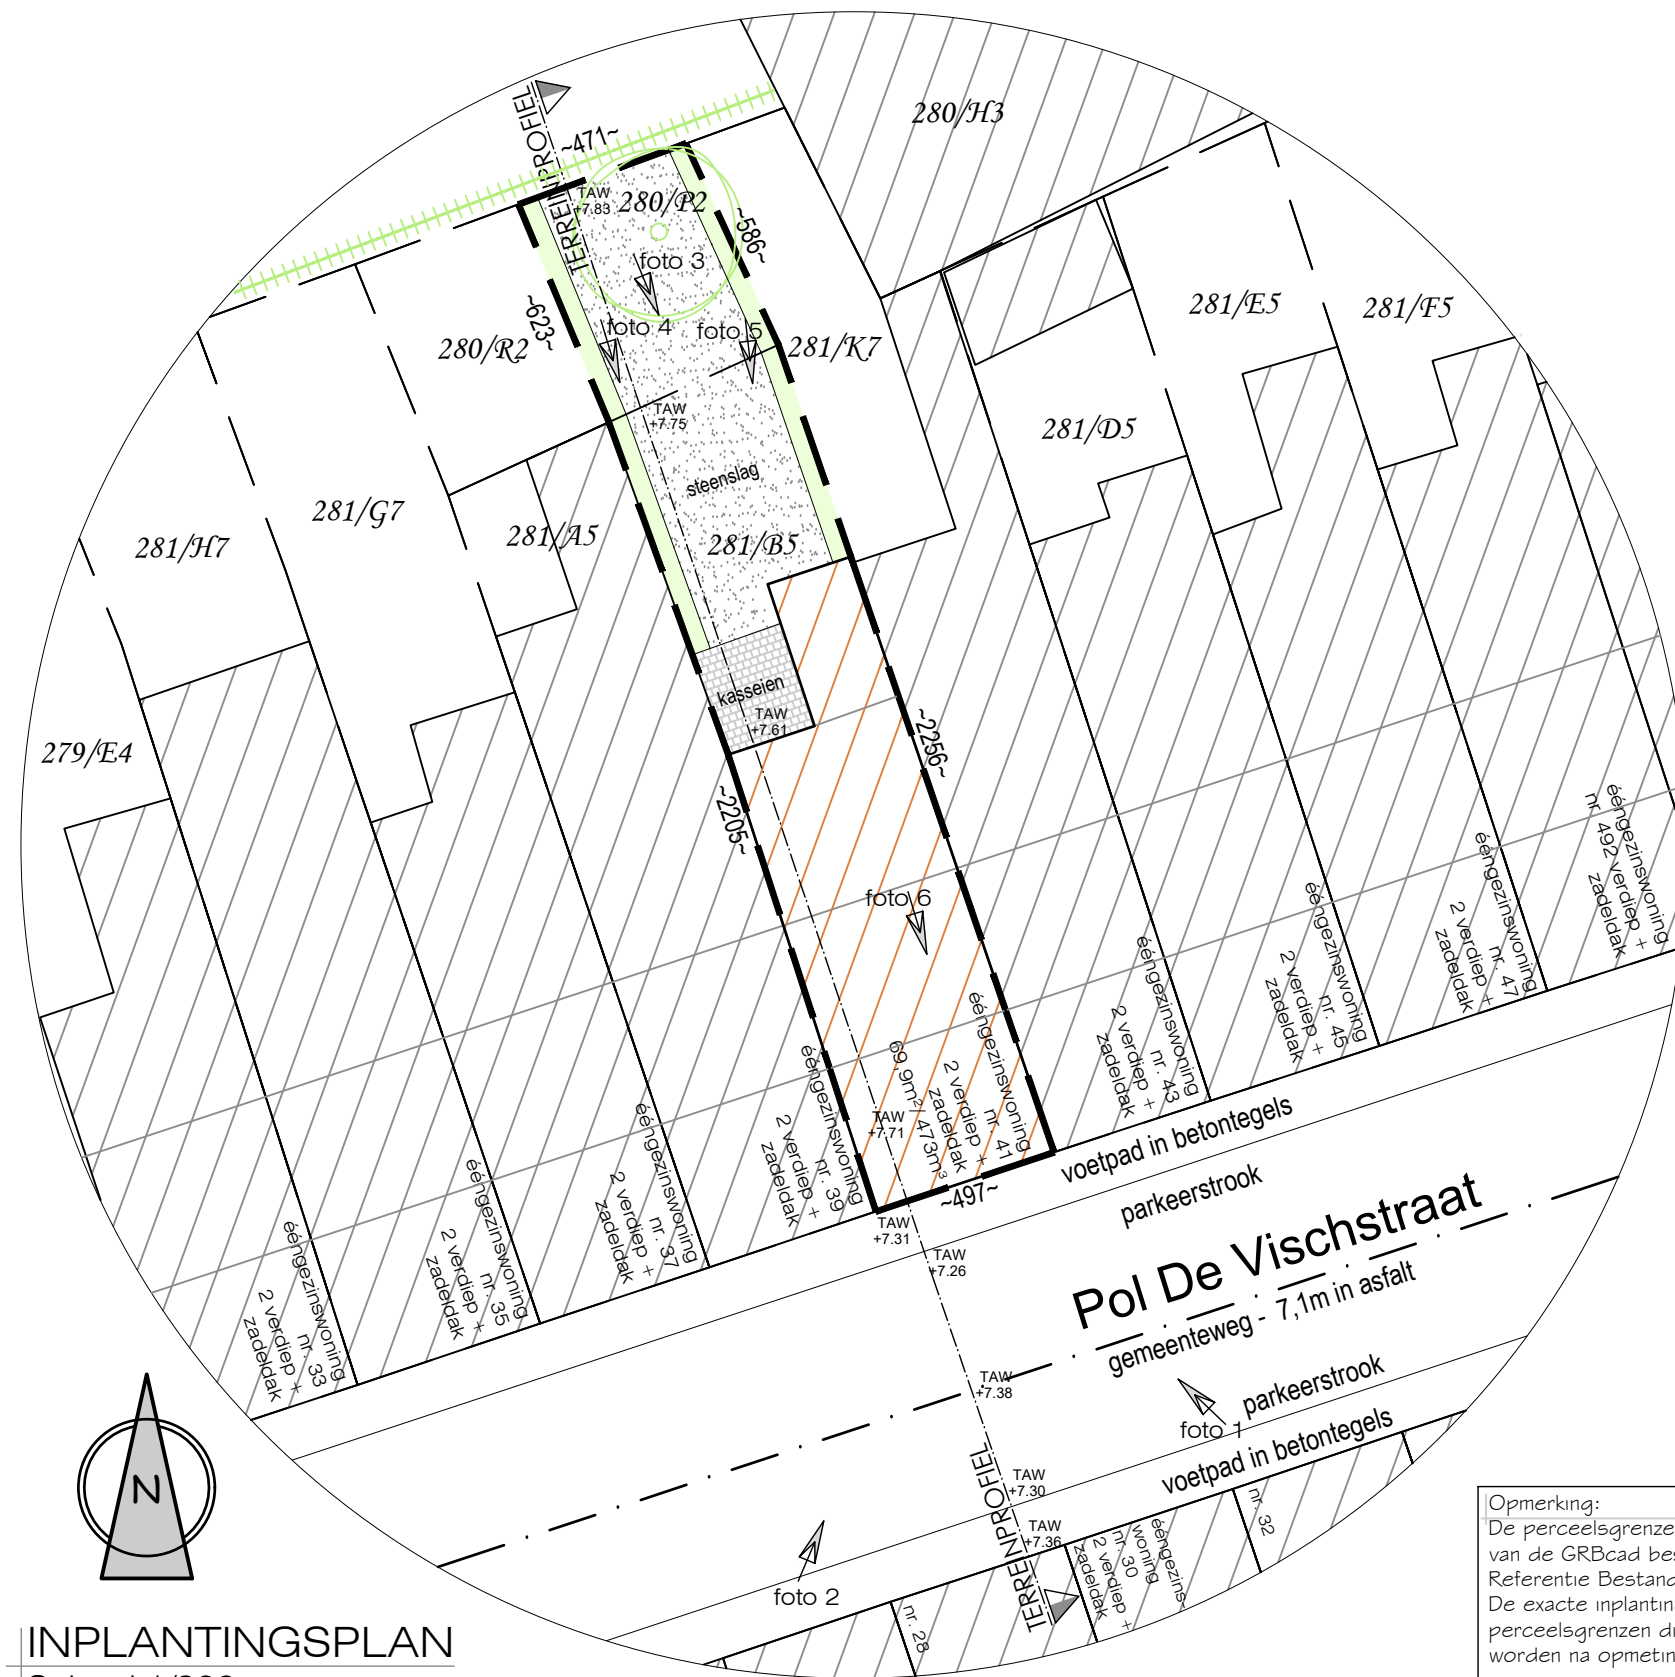

Opmerking:
De perceelsgrenzen zijn getekend op basis van de GRBcad bestanden (Grootschalig Referentie Bestand van Vlaanderen). De exacte inplanting en afmeting tov perceelsgrenzen dienen nog bepaald te worden na opmeting door een landmeter.

Opmerking:
vergunde, bestaande en nieuwe toestand zijn identiek

BA_GEHEEL_I_V_01_Inplanting vergund		getekend door: JVO
 ARCHITECTUUR RUIMTELIJKE ORDENING MILIEUADVIES ABDIJSTRAAT 31, 9700 OUDENAARDE LOTENHULLESTRAAT 35, BUS 001 9000 DEINZE T 09 214 32 81 • P 09 214 32 82 • WWW.AKRONOVA.BE	Dossiernr.:	25.244
	Datum:	12/2025
	Schaal:	1/200
	Provincie:	Oost-Vlaanderen
	Gemeente:	9050 gent (Ledeberg)
	Ligging:	Pol de Vischstraat 41
Kadaster: Afd. 20 - Sectrie A - Nr. 281/B5		
Ontwerp: herbouwen dakverdiep na brand		