


NIEUW

ZIE BIJZONDERE
VOORWAARDE(N)

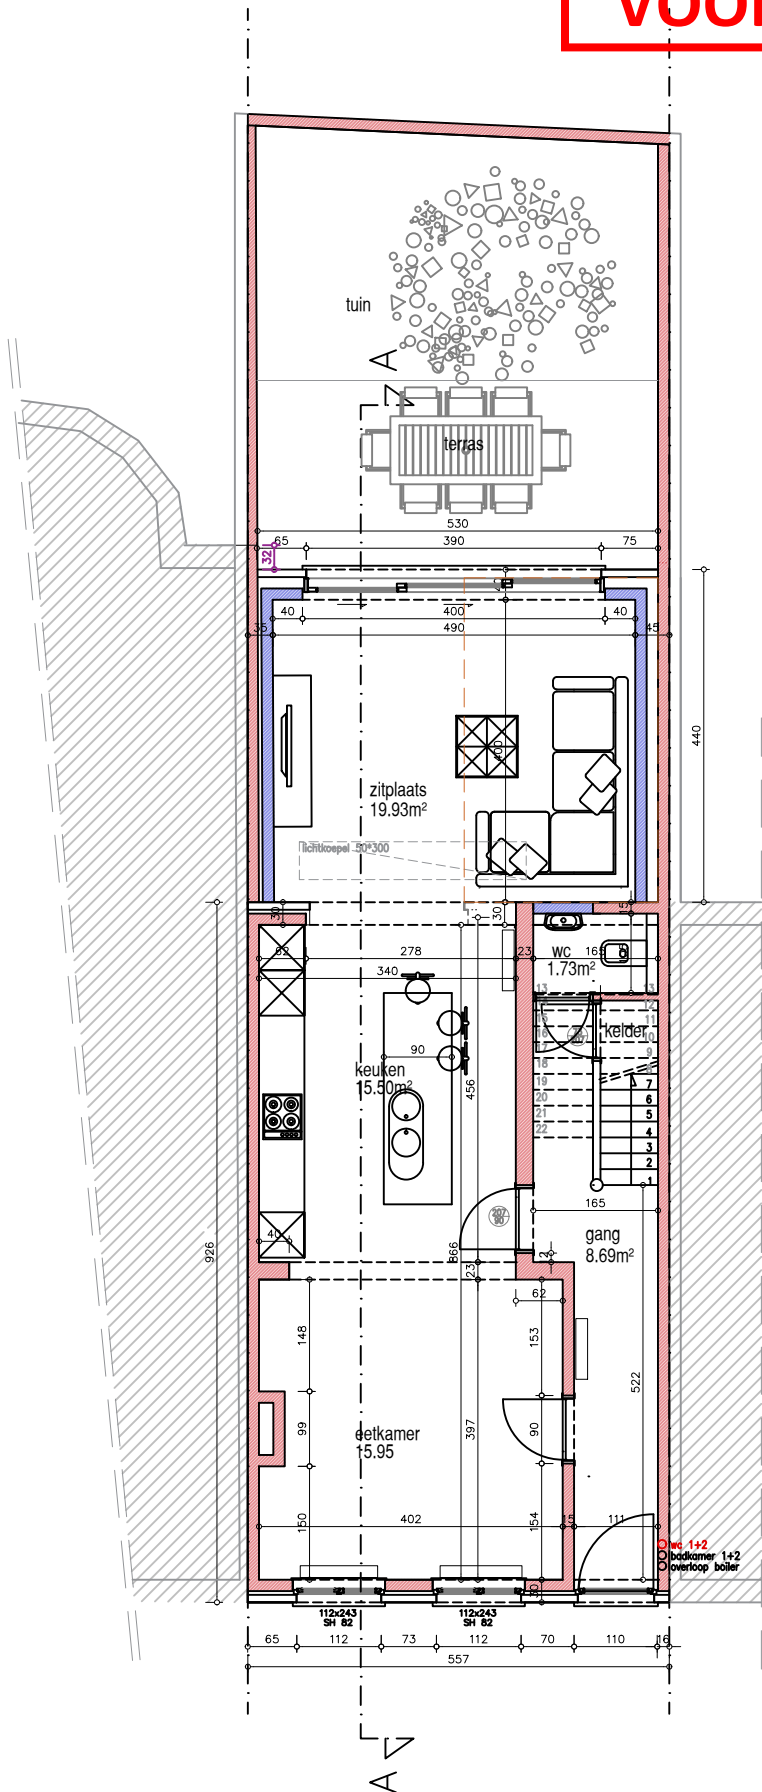

0 1 2 3 4 5 m
Schaal 1:100