


BESTAAND

gabariet buur nr 9.

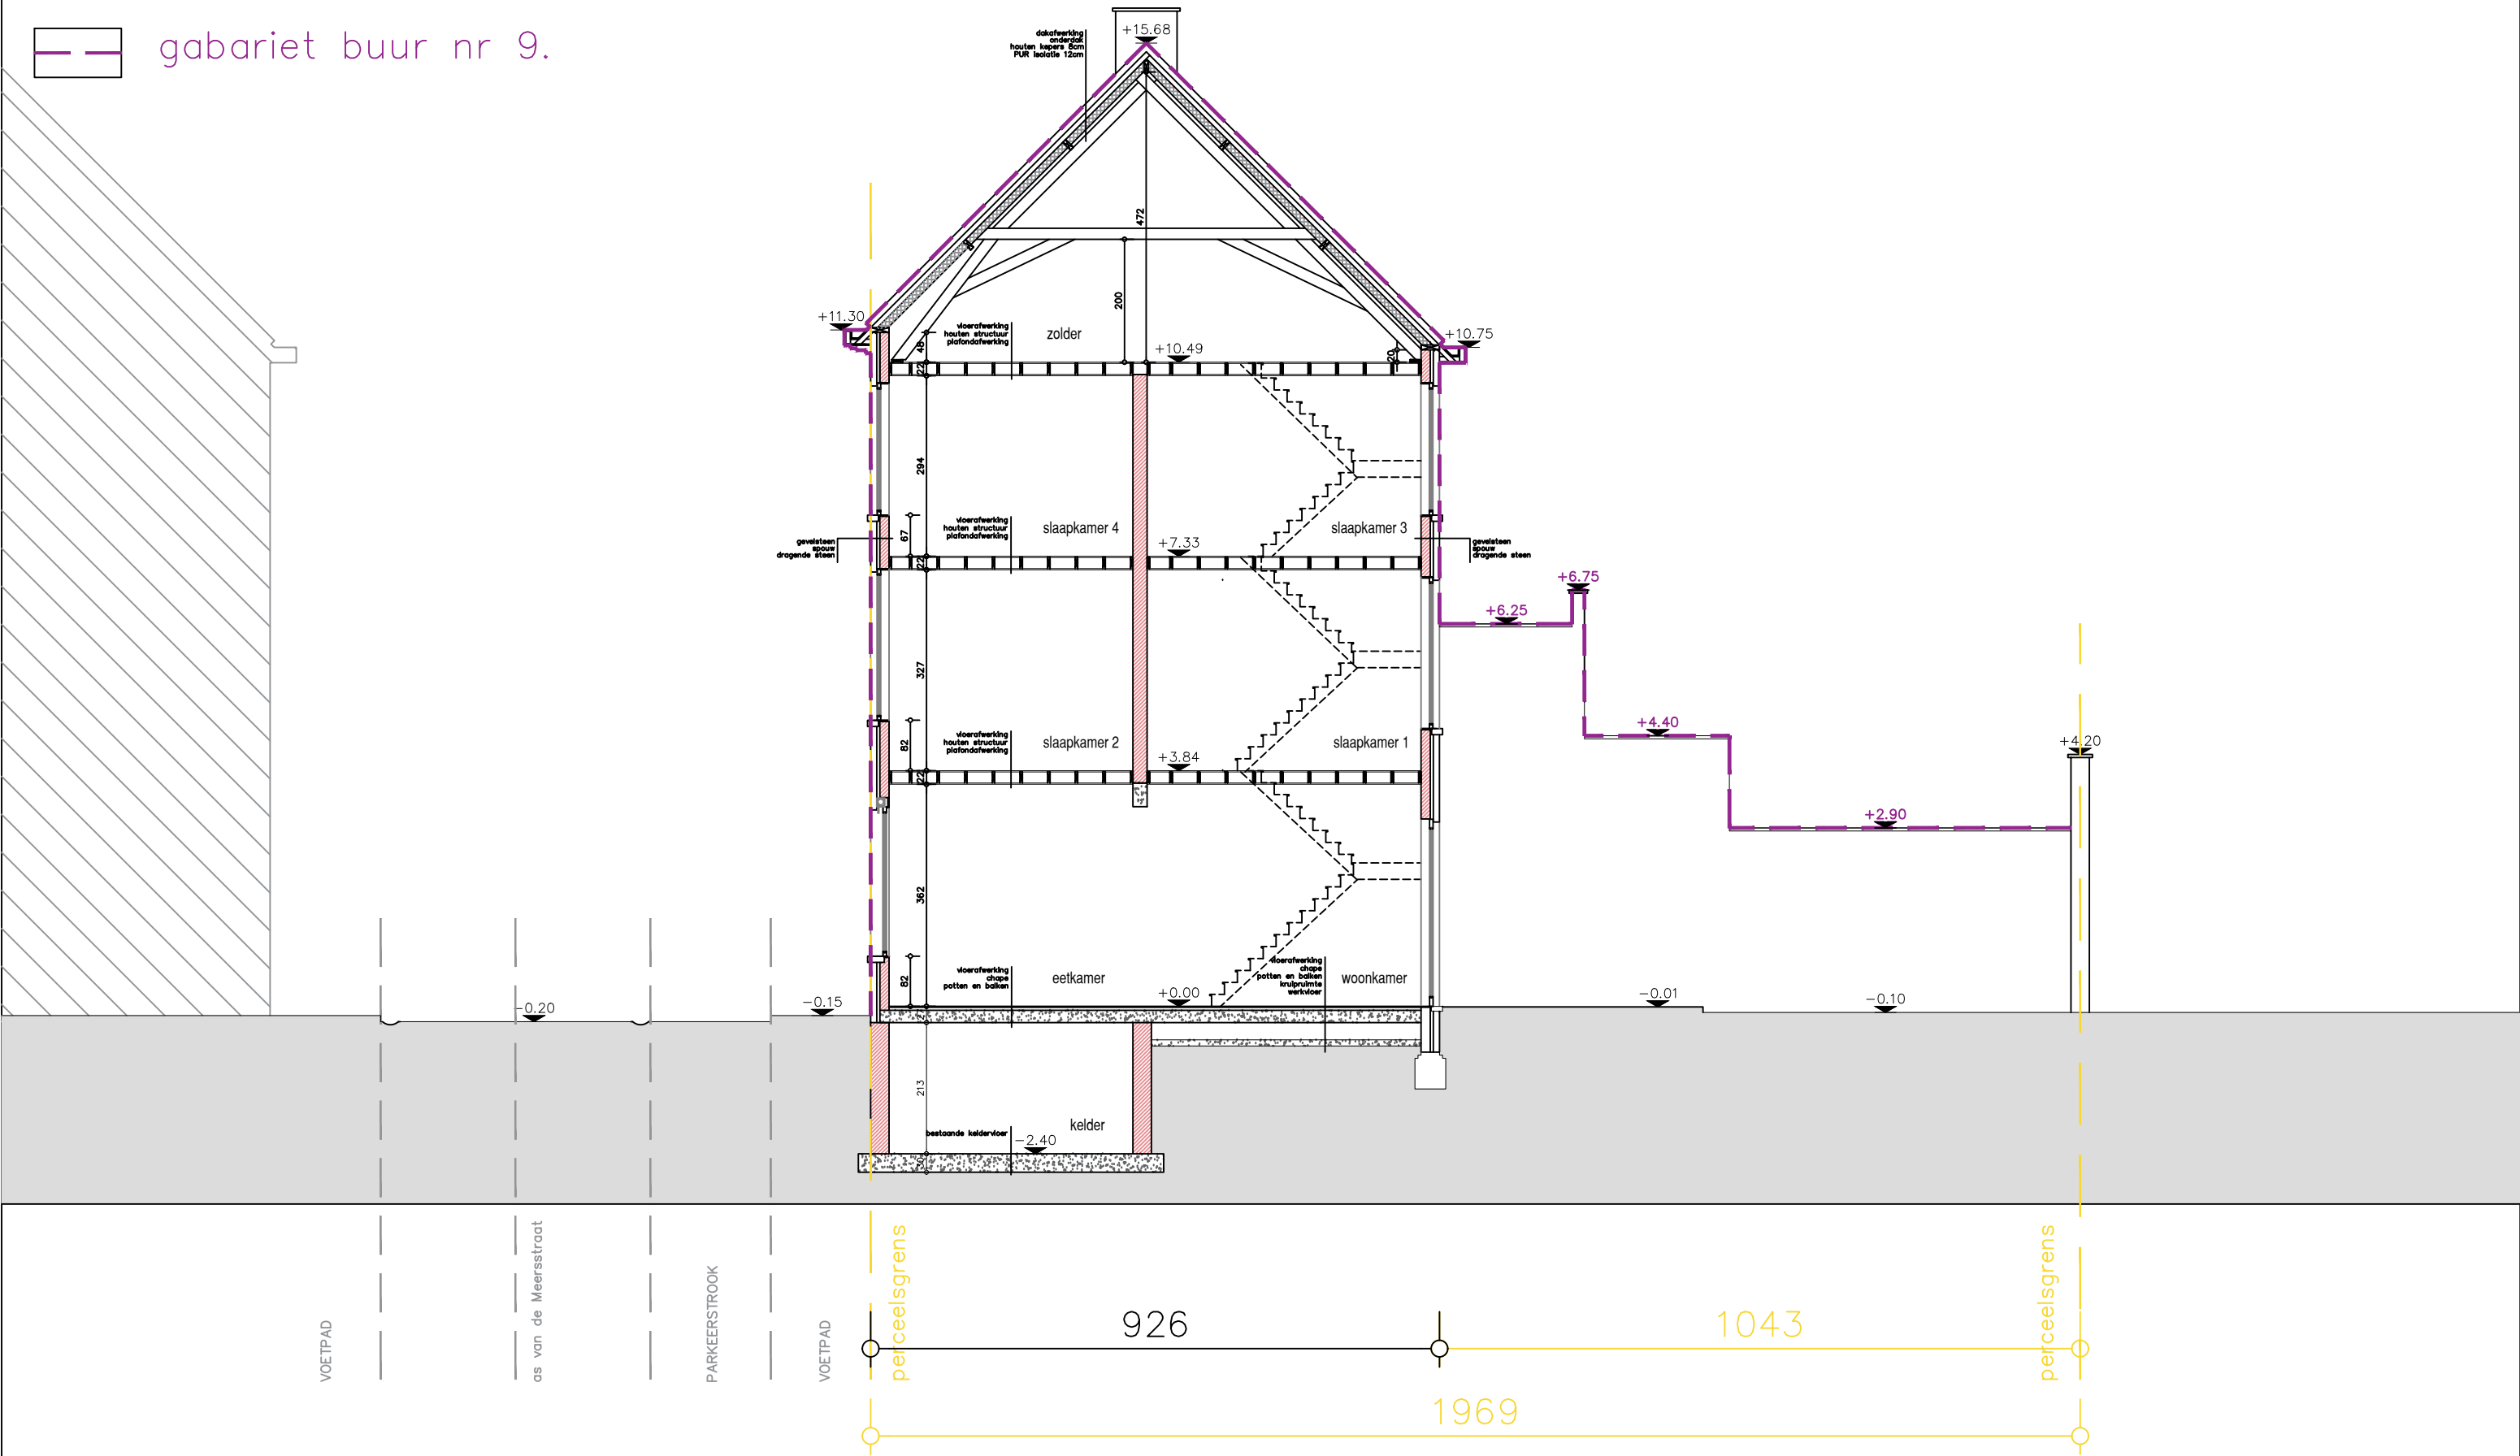

Schaal 1:100