


NIEUW

- — gabariet buur nr 13.
- — gabariet bestaande (af te breken) aanbouw

ZIE BIJZONDERE
VOORWAARDE(N)

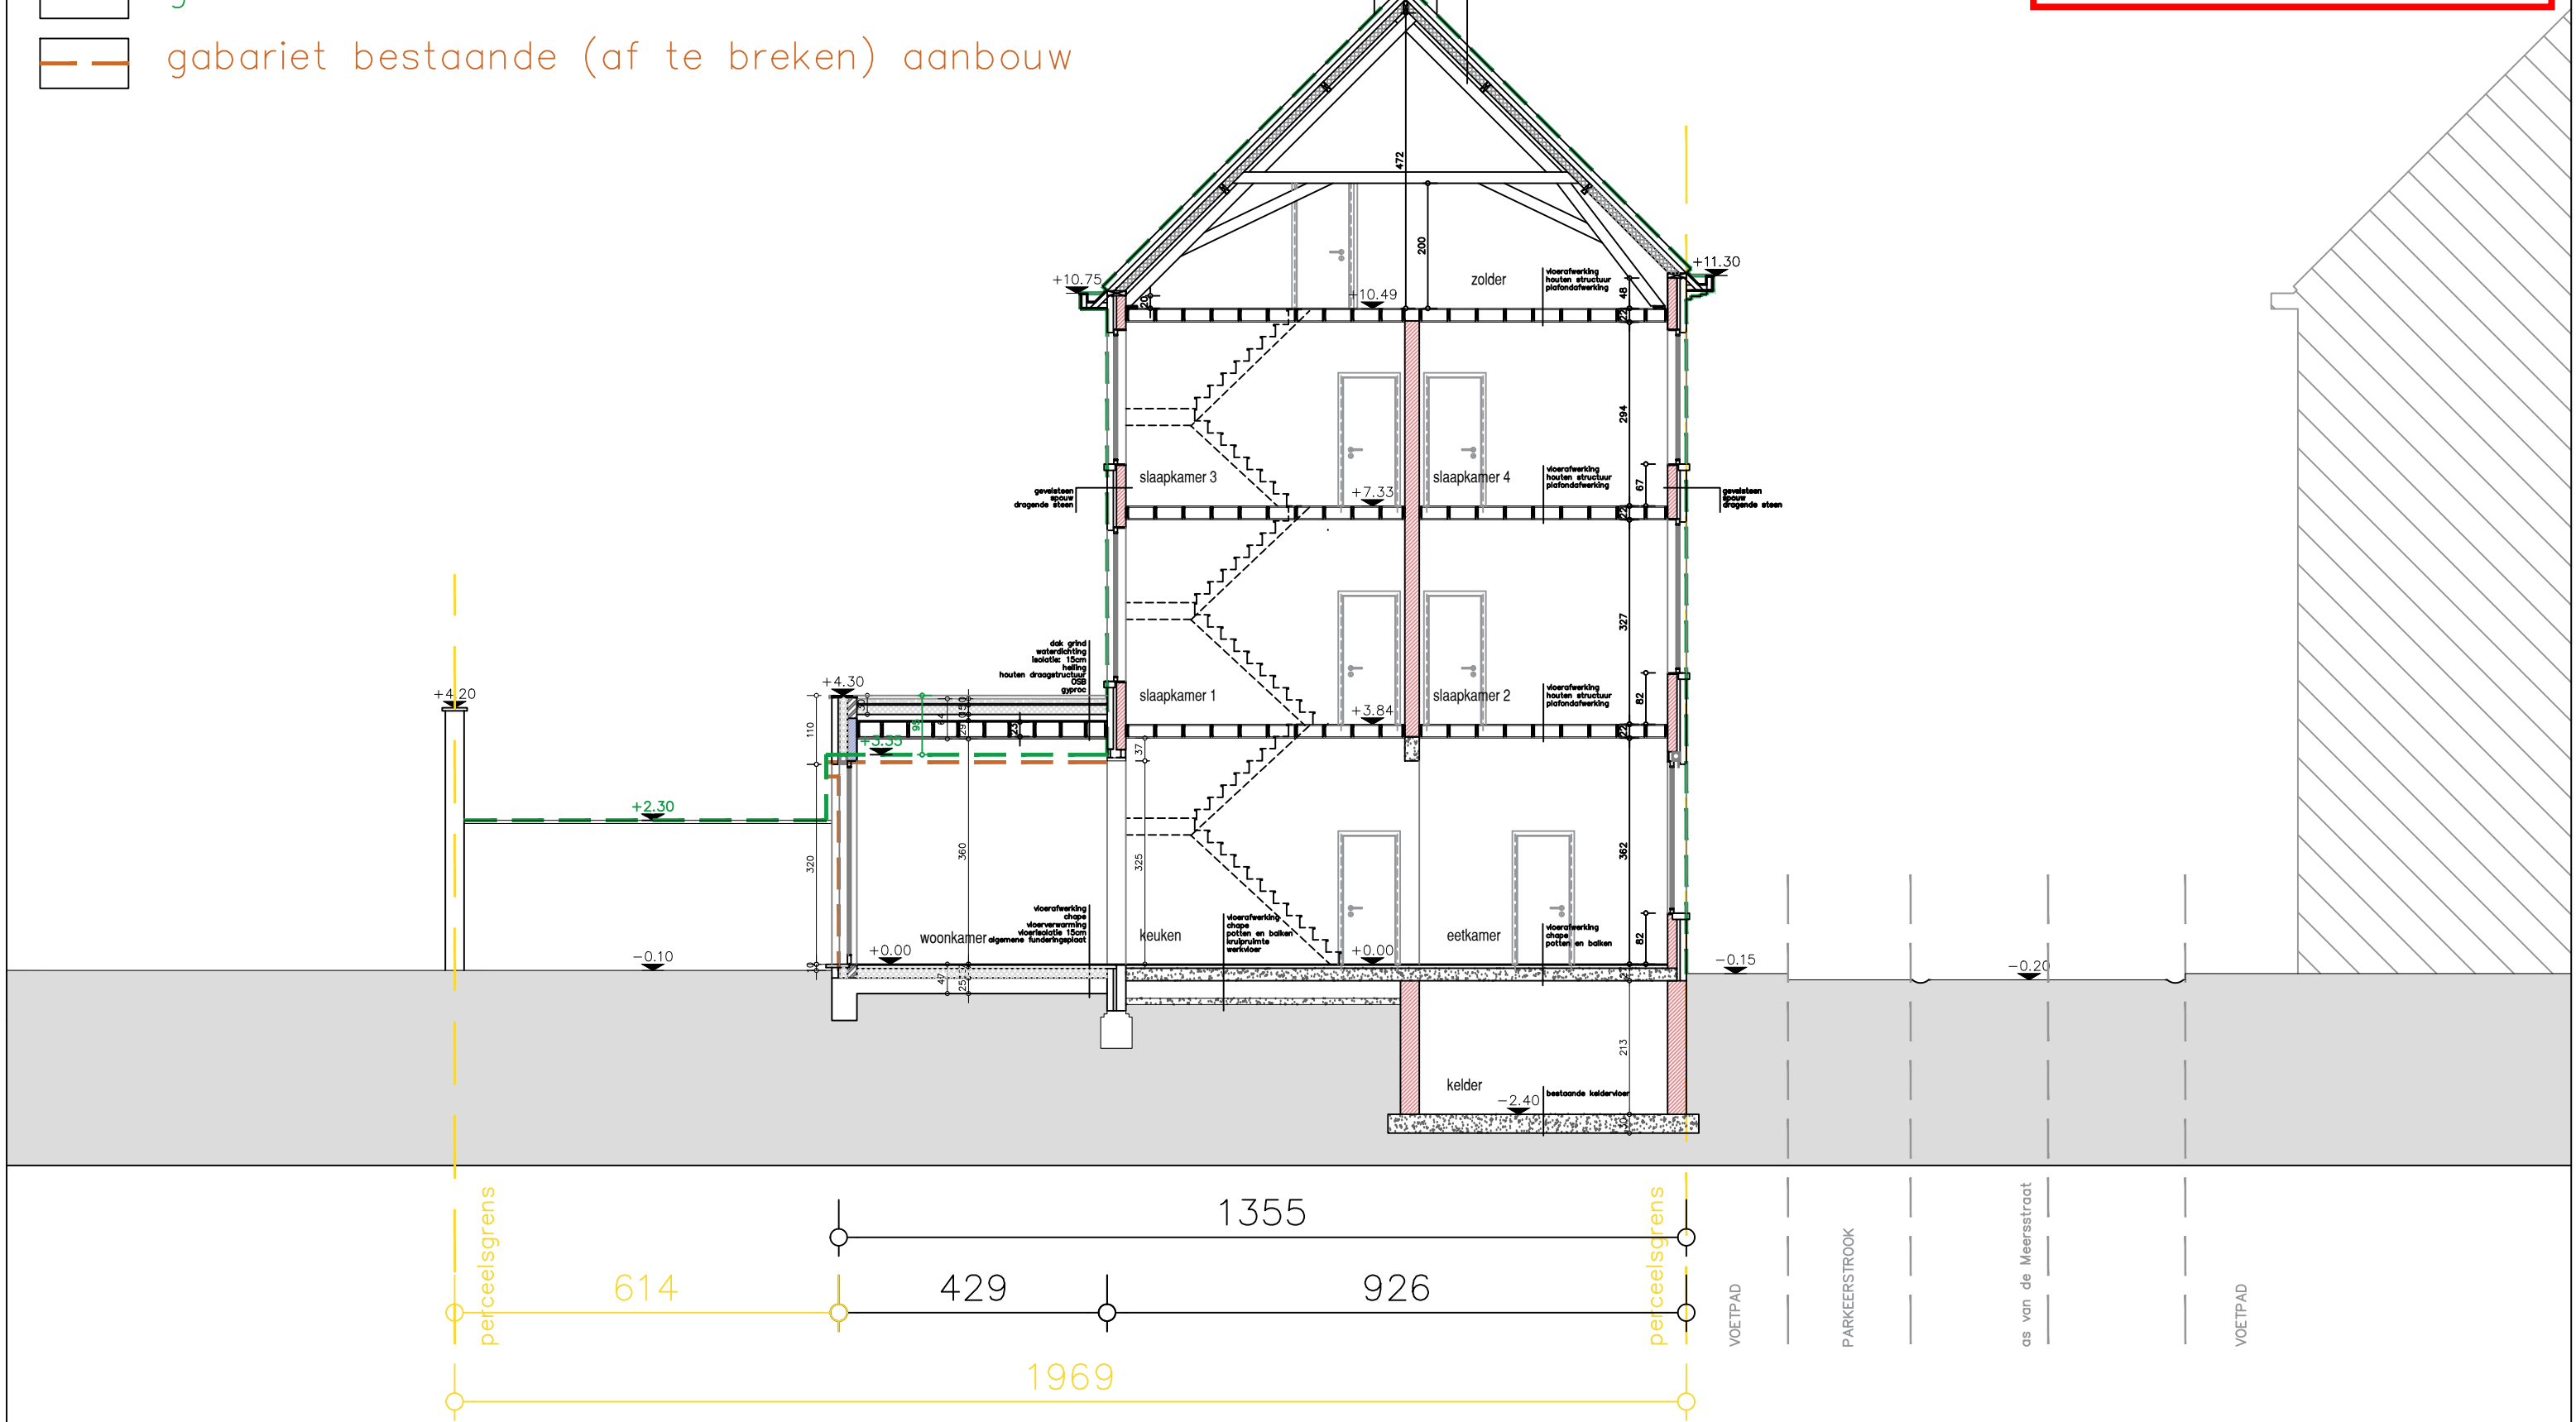

0 1 2 3 4 5 m

Schaal 1:100