


NIEUW

-  gabariet buur nr 9.
-  gabariet bestaande (af te breken) aanbouw

ZIE BIJZONDERE
VOORWAARDE(N)

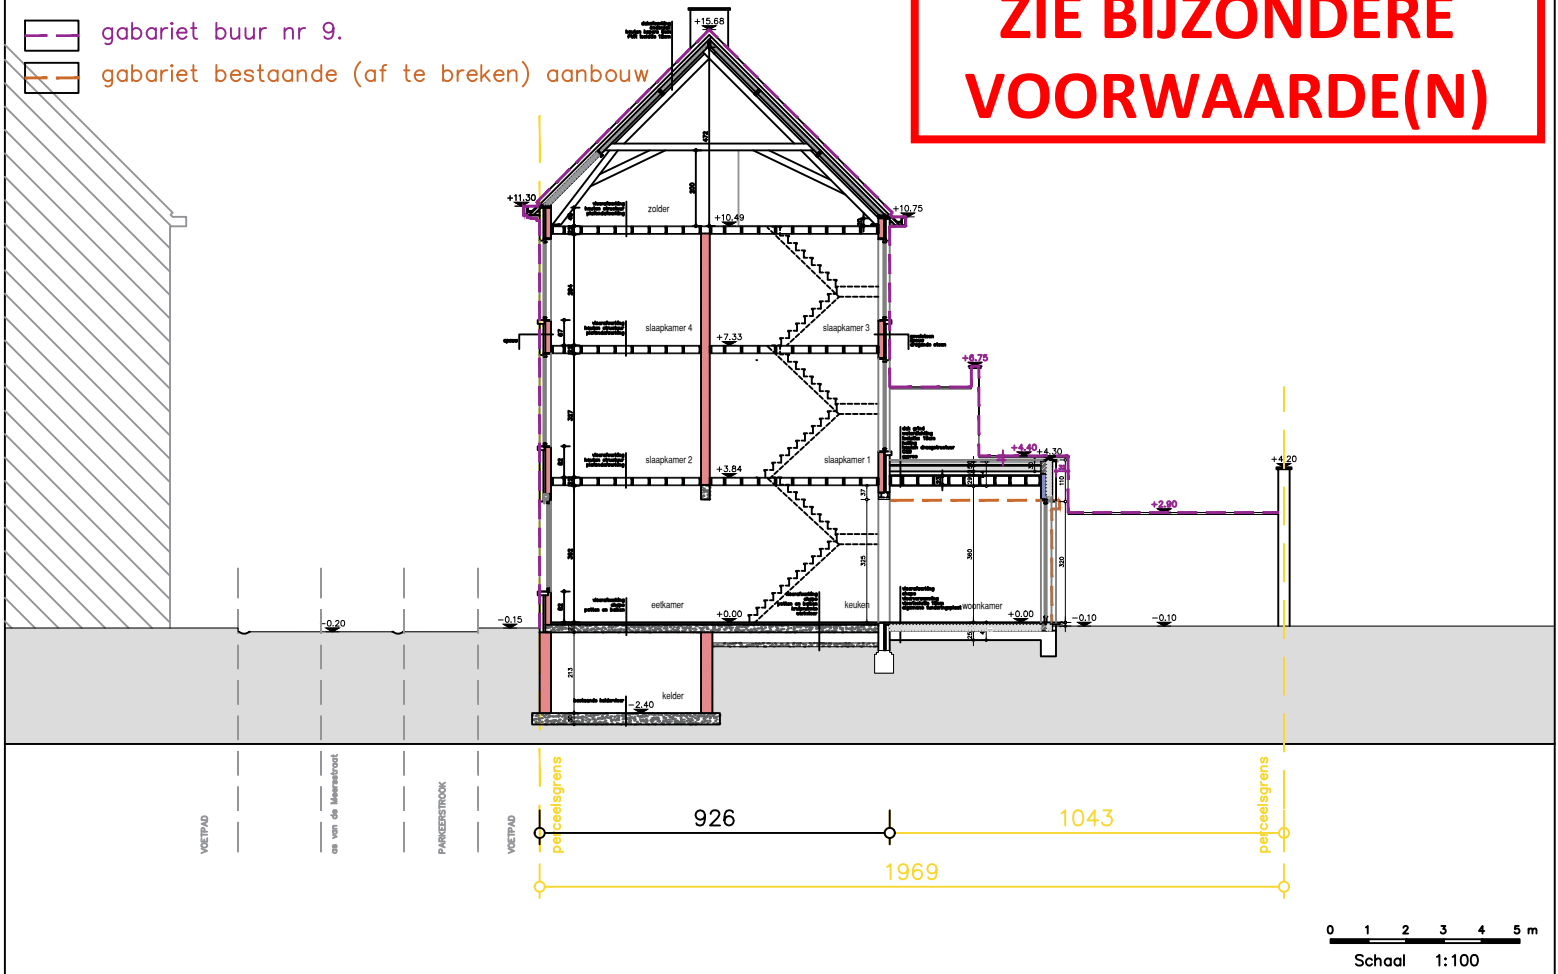

Roeland & Charlotte
Van Haecke – Schluter
Meersstraat 11 /9000 Gent

TERREIN PROFIEL BB

A3