

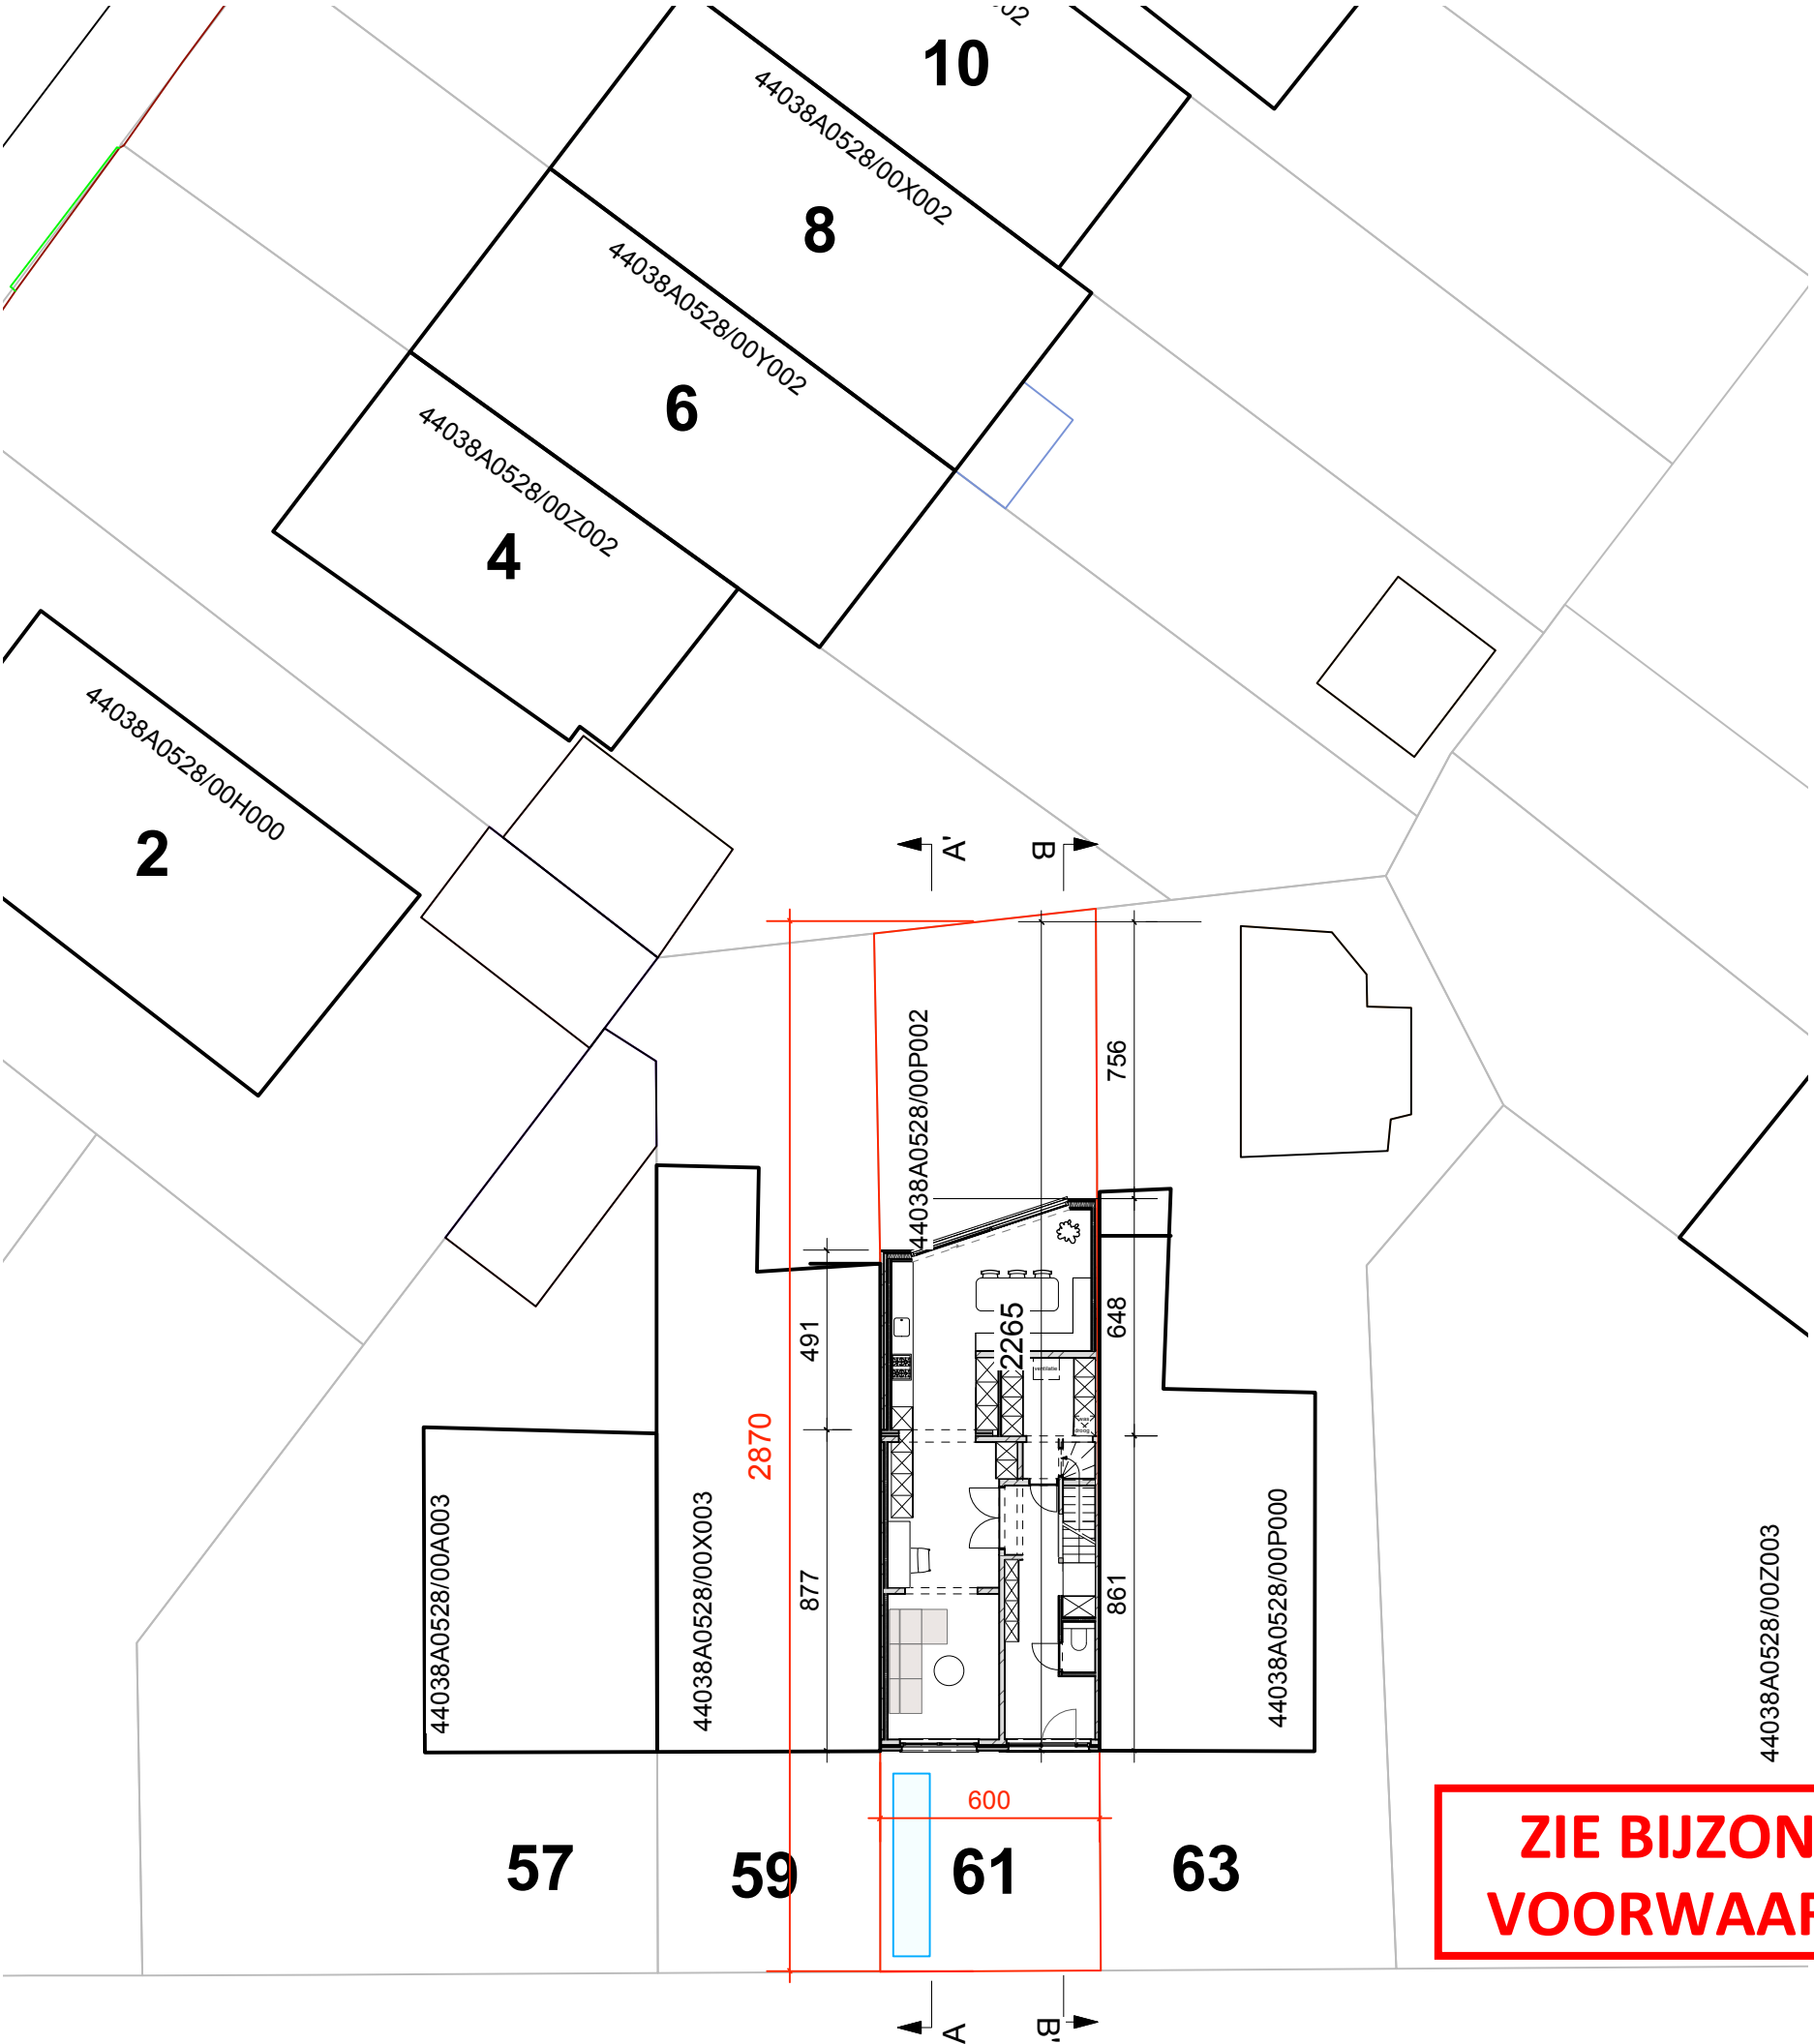


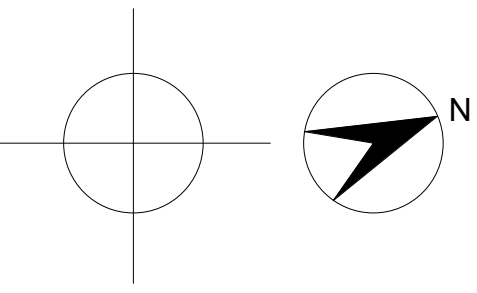


HOGEKOUTERERSTRAAT 61
9030 MARIAKERKE
GENT 29 AFD/MARIAKERKE 29 AFD
SECTIE A n° 528/P002

PERCEEL OPP.	+/- 172,5 m ²
BEBOUWDE OPP.	86,3 m ²
BEWOONBARE OPP.	151,4 m ²
BOUWVOLUME.	518 m ³

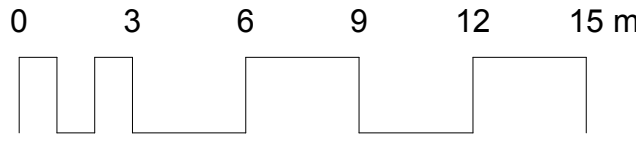

**ZIE BIJZONDERE
VOORWAARDE(N)**

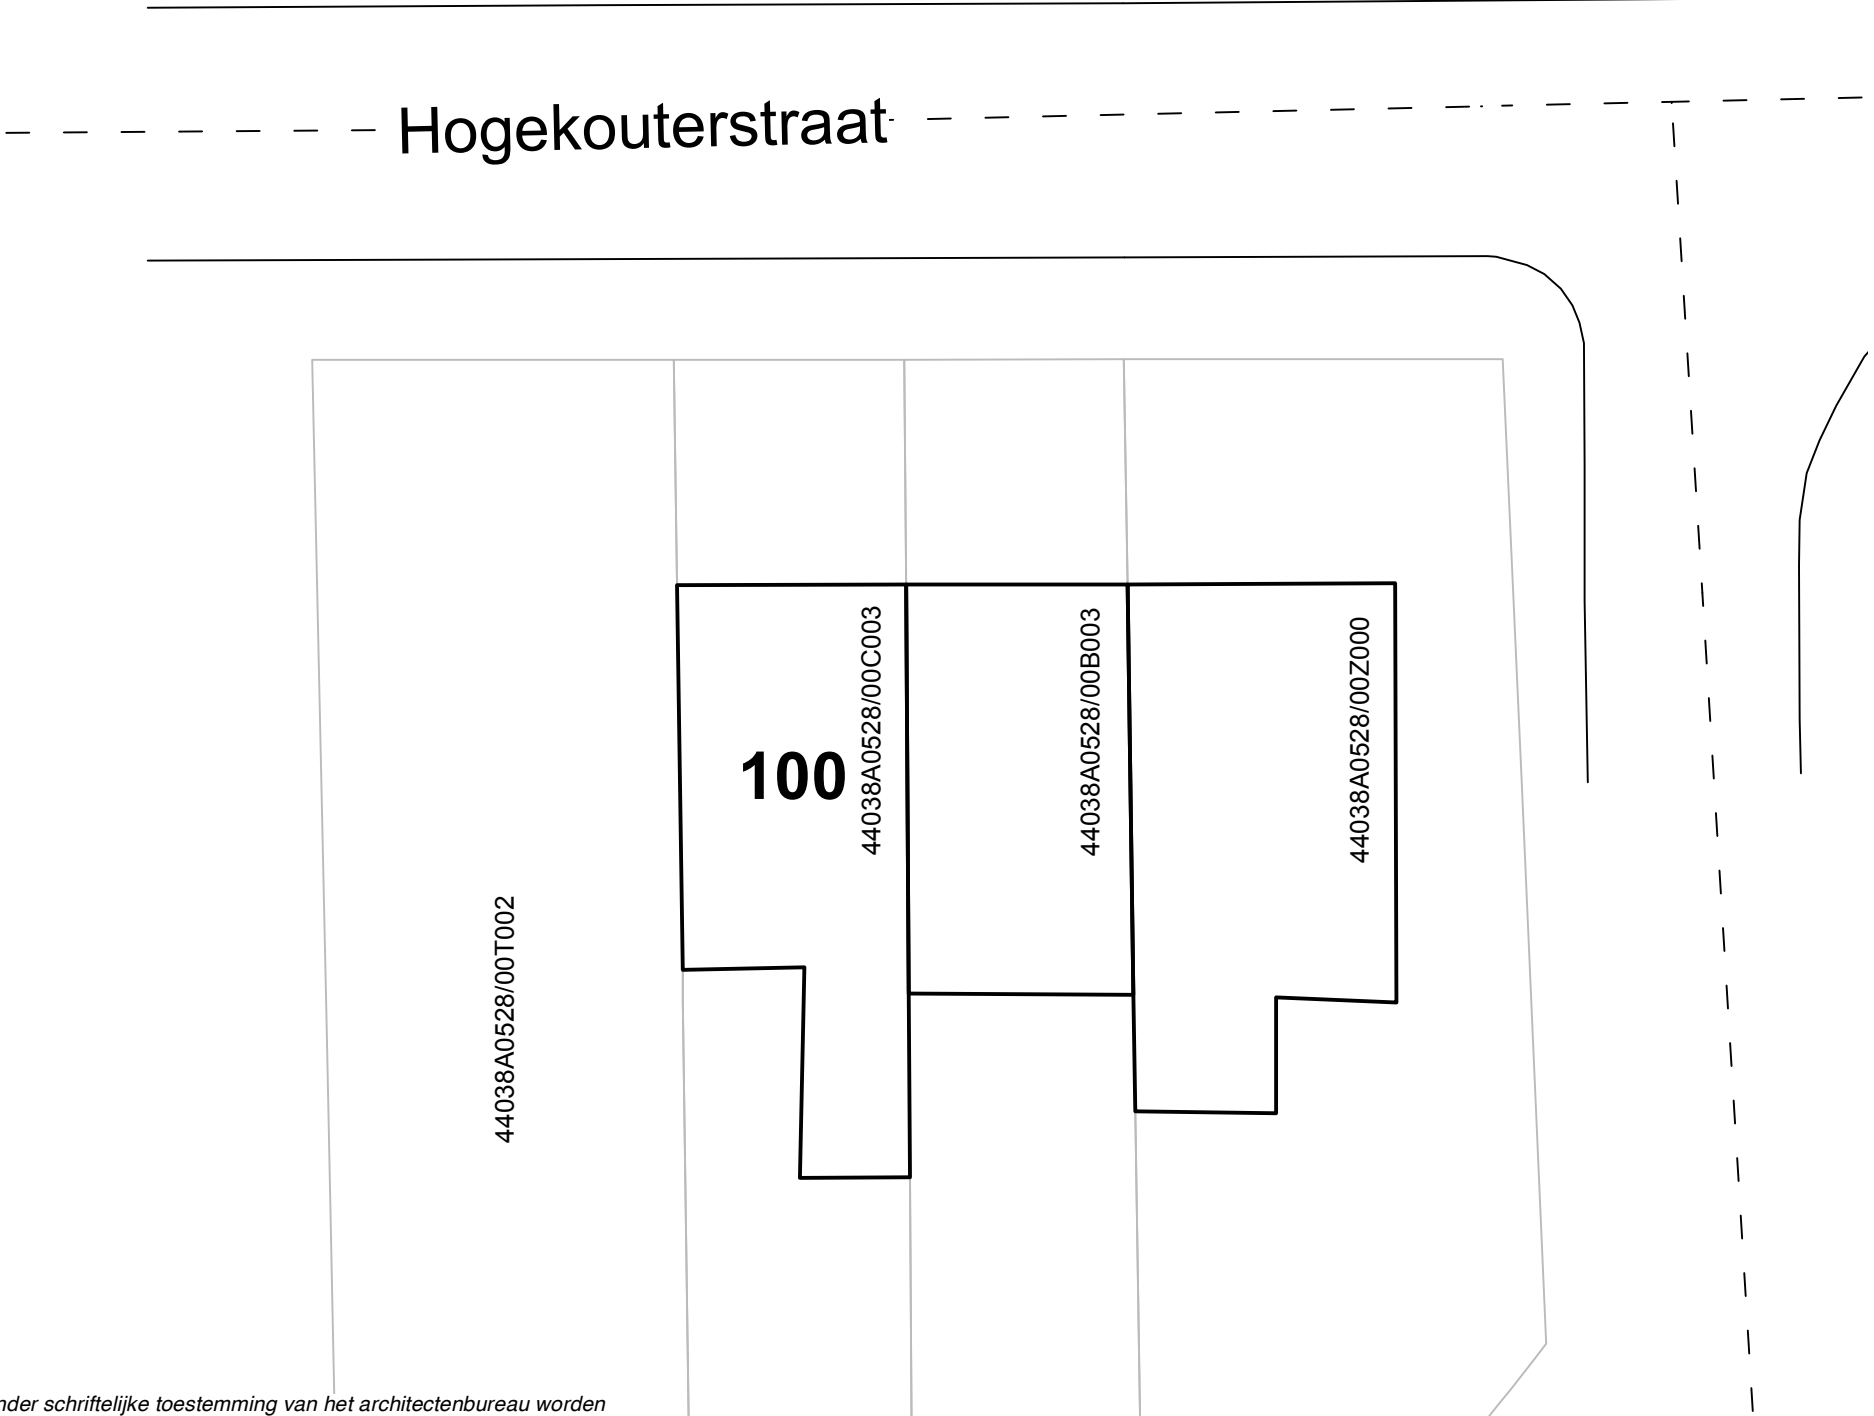

INPLANTINGSPLAN
nieuwe toestand

BA_WONING_I_N_1 | Jonas van Daal & Khultum El Gbouri Umm
Hogekouterstraat 61 9030 Mariakerke

Schaal 1:200

Niets van deze tekeningen mag zonder schriftelijke toestemming van het architectenbureau worden gekopieerd, vermenigvuldigd of uitgevoerd. Alle maten zijn indicatief en dienen voorafgaandelijk gecontroleerd te worden.