
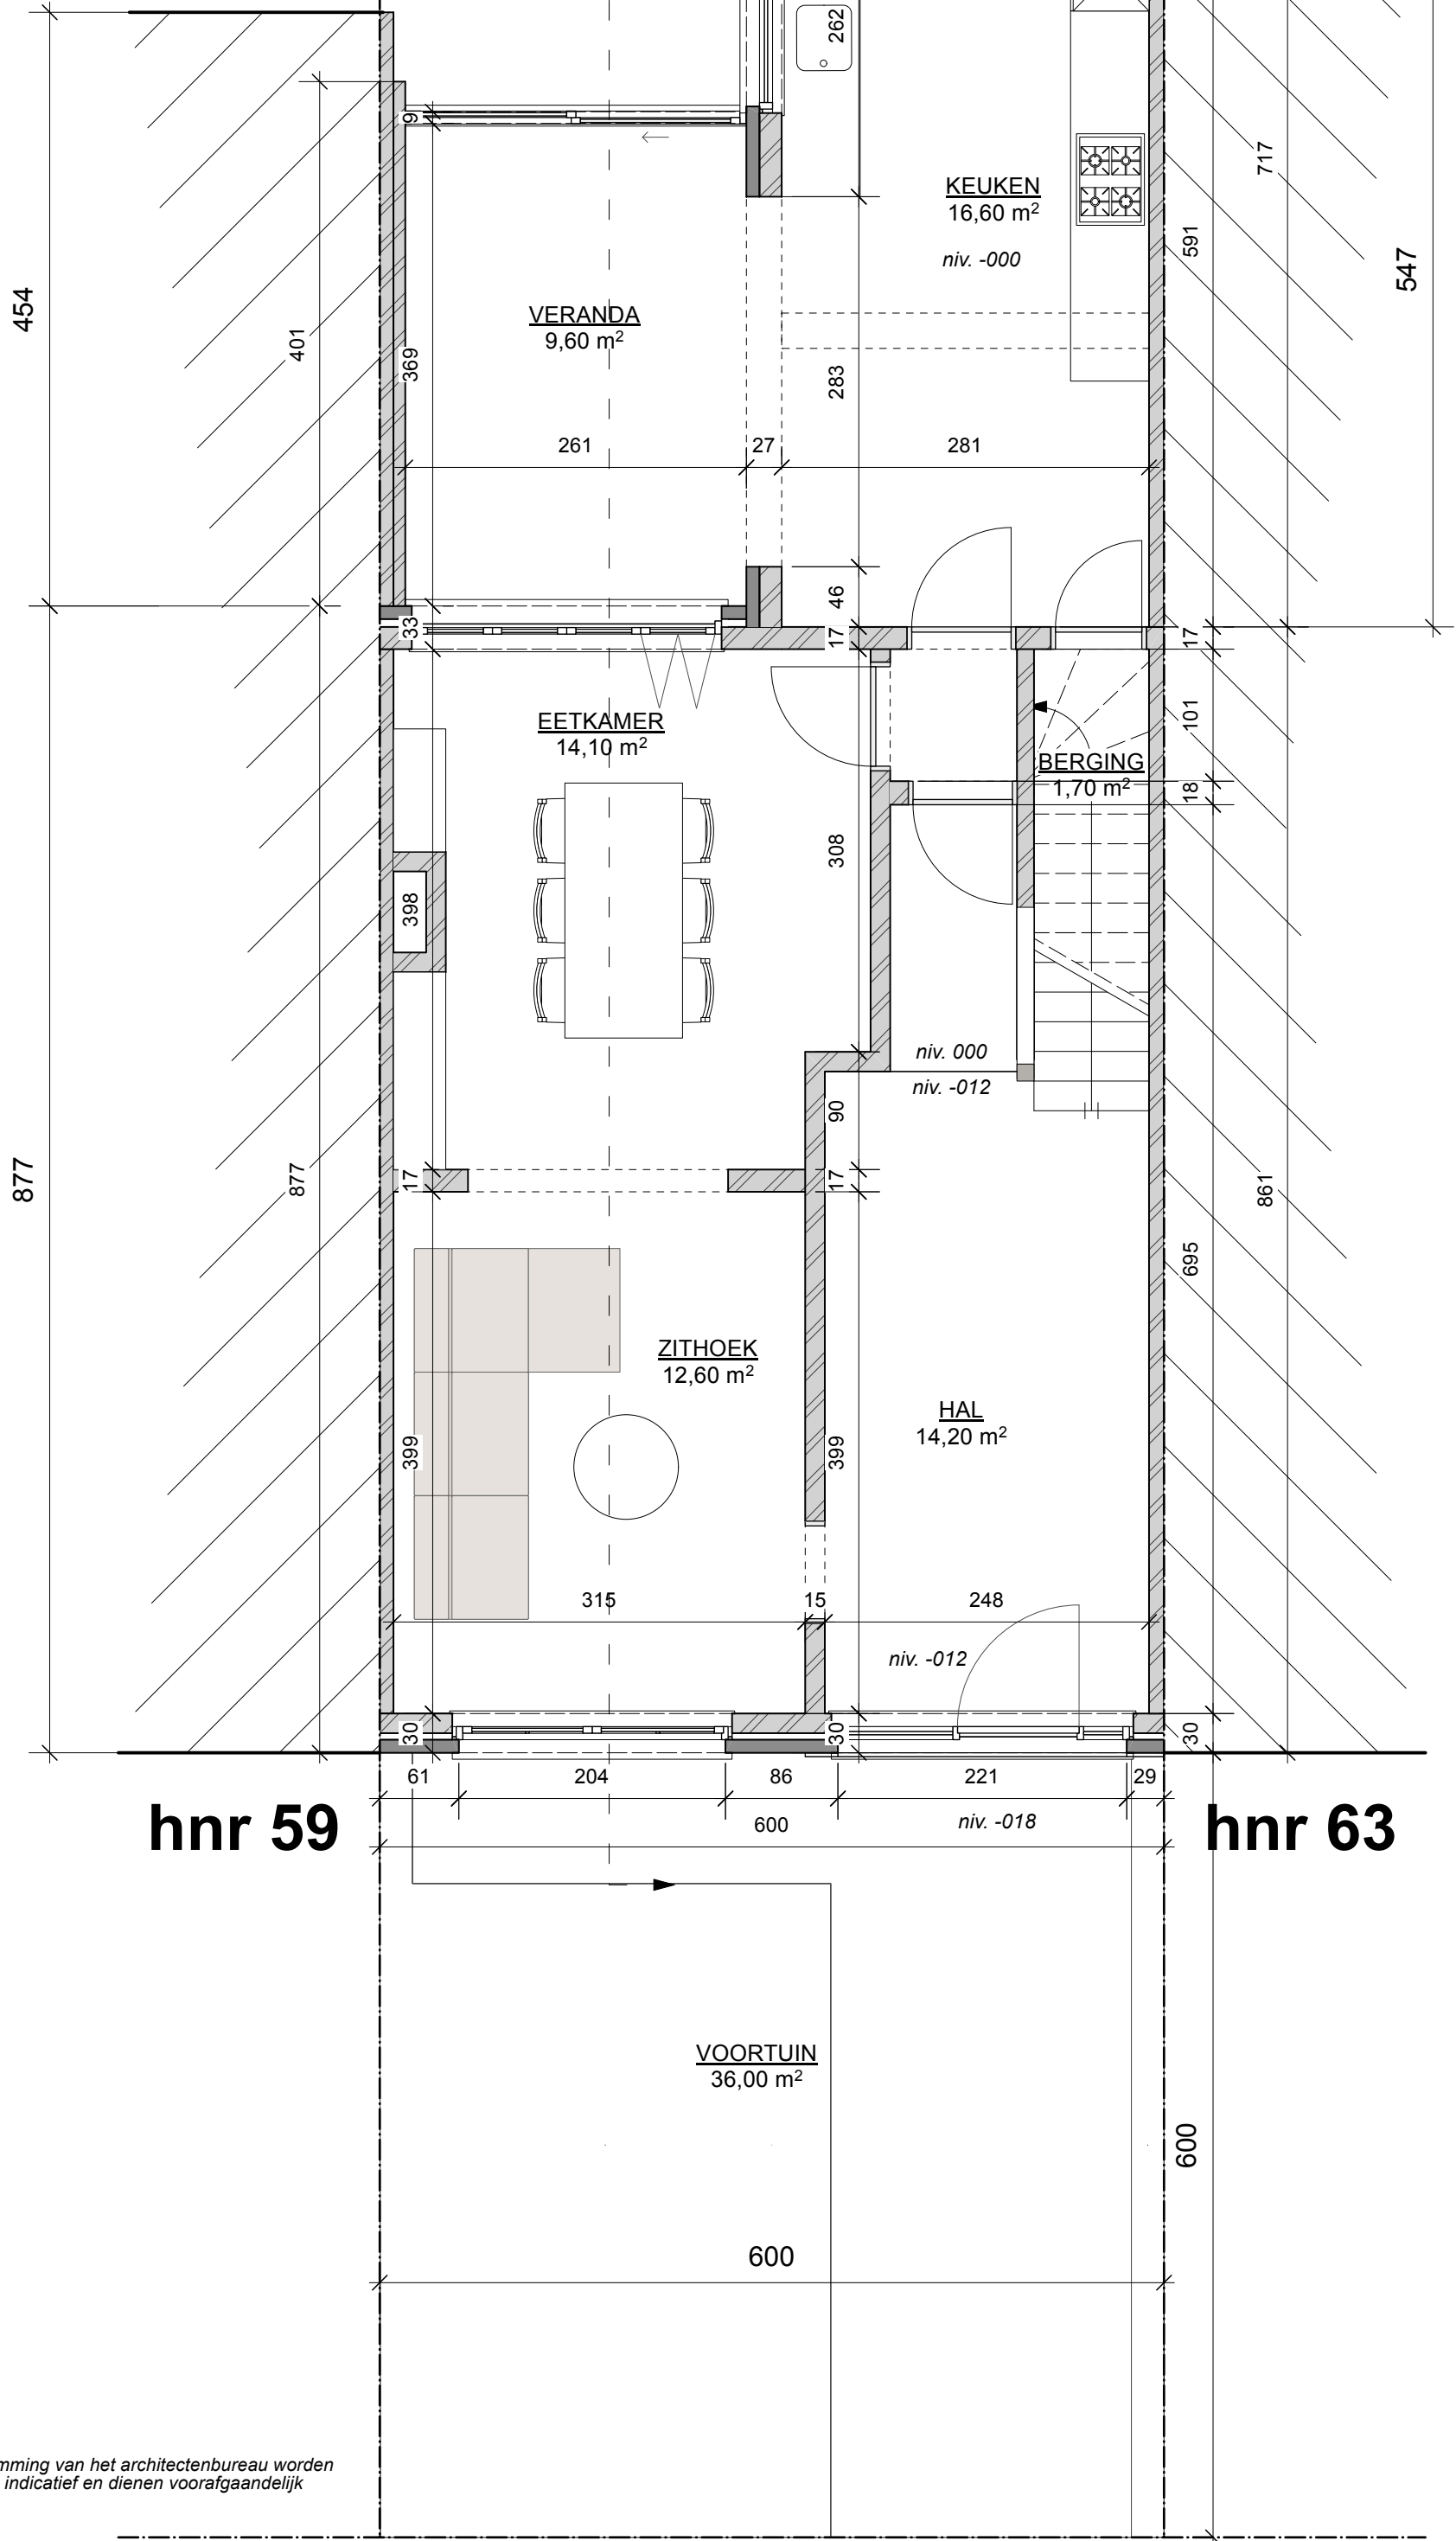


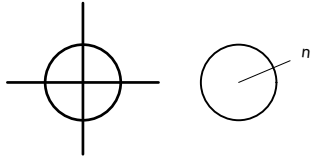

GRONDPLAN GELIJKVLOERS
bestaande toestand

BA_WONING_P_B_0 | Jonas van Daal & Khultum El Gbouri Umm
Hogekouterstraat 61 9030 Mariakerke

Schaal 1:50

Niets van deze tekeningen mag zonder schriftelijke toestemming van het architectenbureau worden gekopieerd, vernetigd of uitgevoerd. Alle maten zijn indicatief en dienen voorafgaandelijk gecontroleerd te worden.