
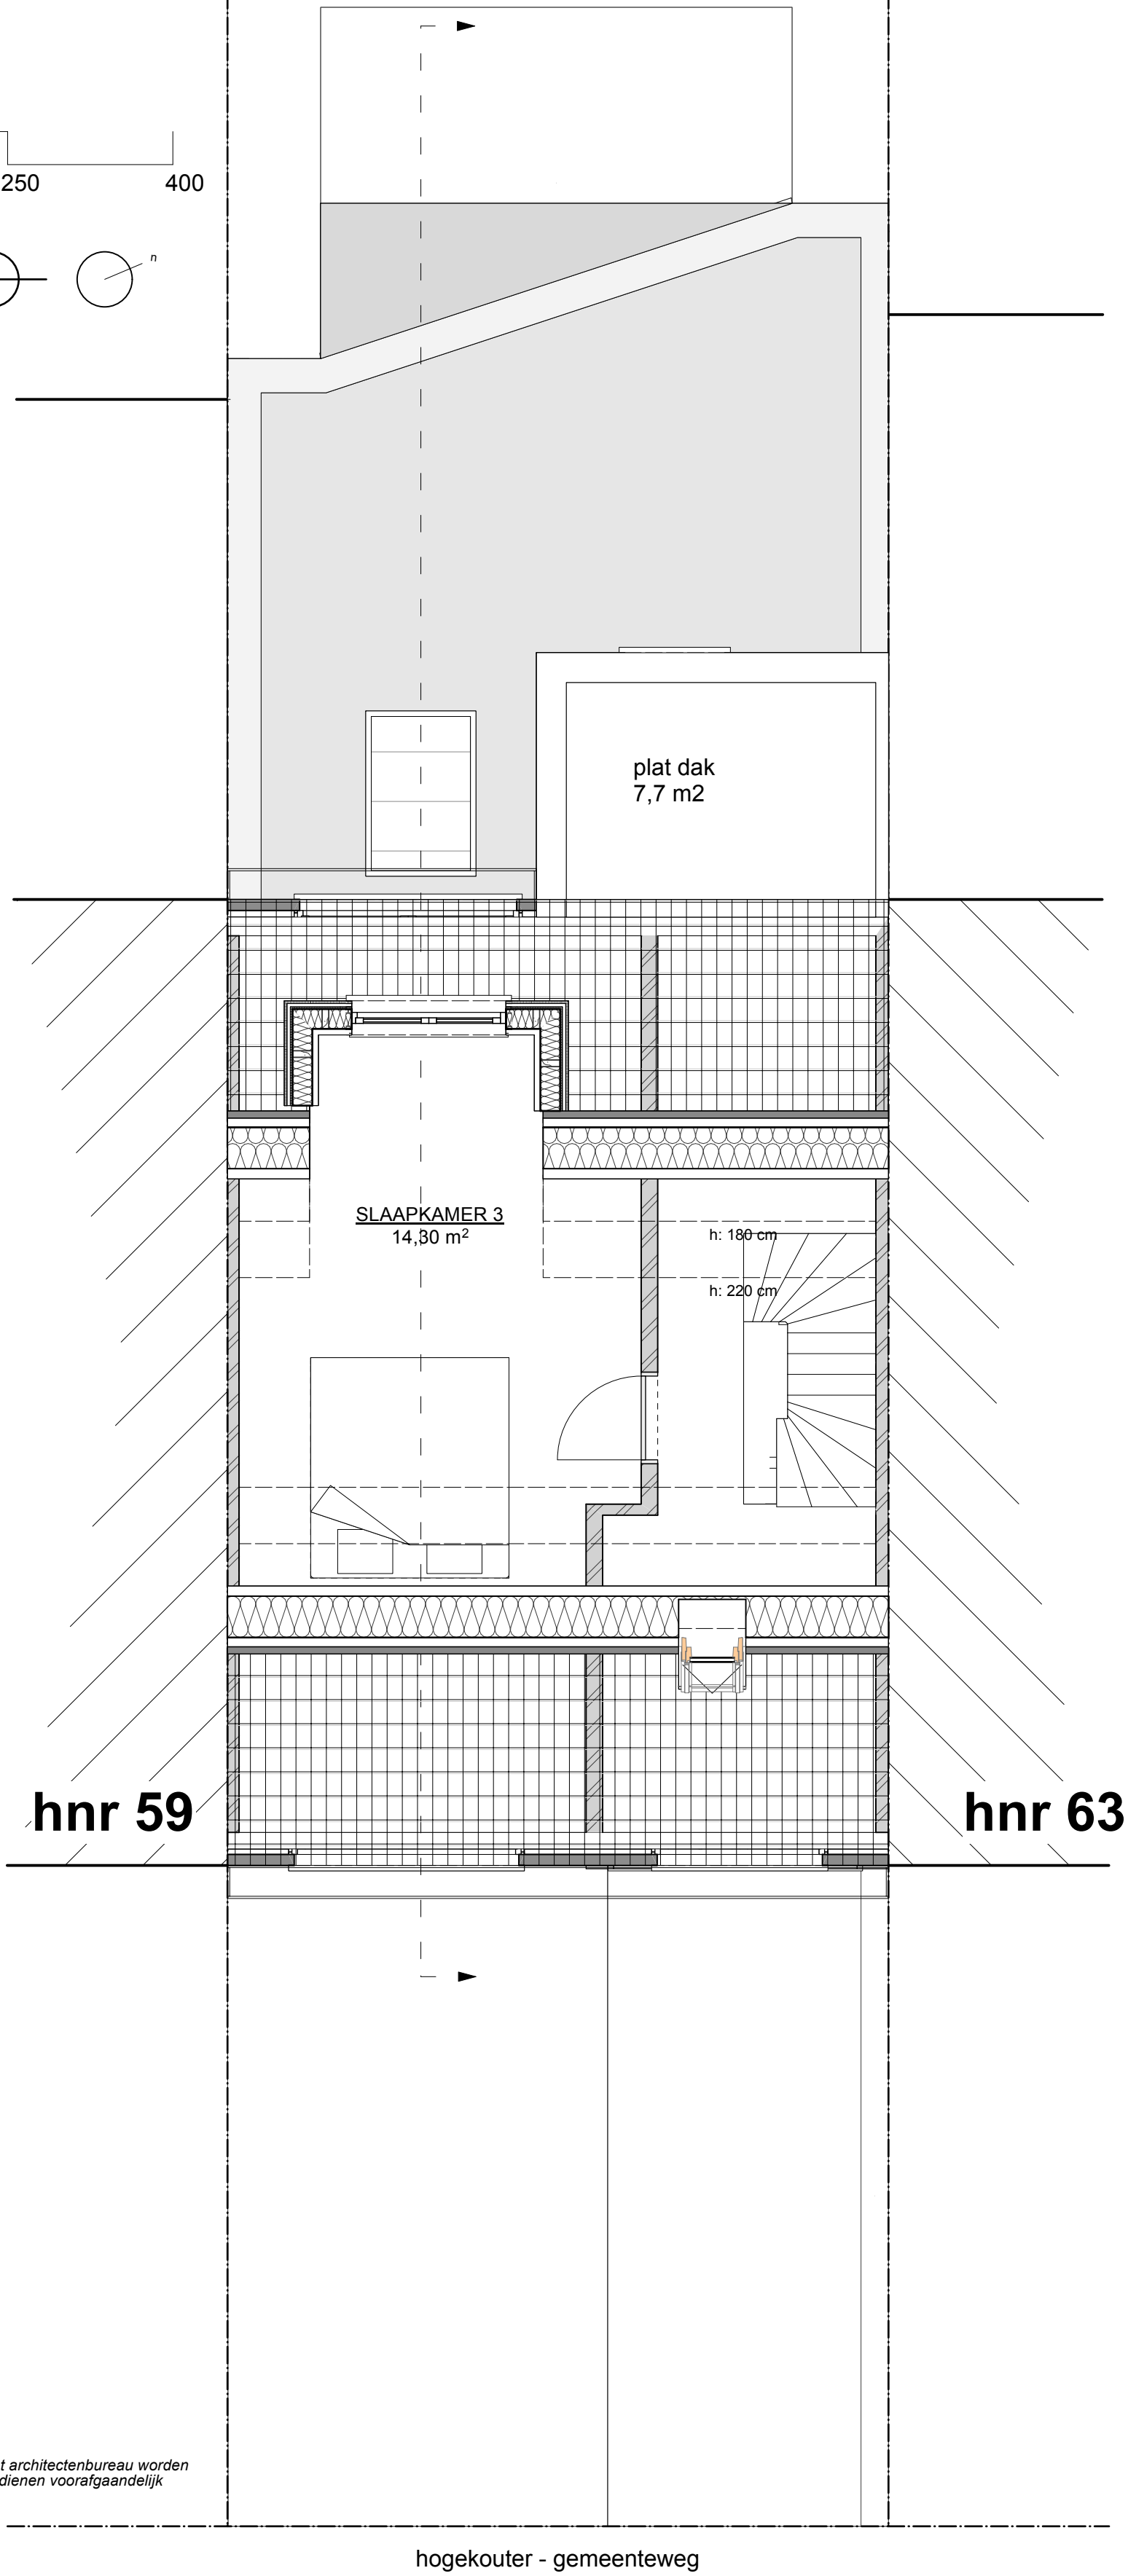


ZIE BIJZONDERE
VOORWAARDE(N)

Niets van deze tekeningen mag zonder schriftelijke toestemming van het architectenbureau worden gekopieerd, vermenigvuldigd of uitgevoerd. Alle maten zijn indicatief en dienen voorafgaandelijk gecontroleerd te worden.

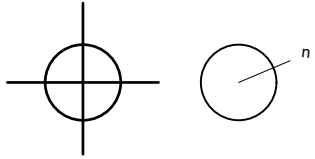

GRONDPLAN VERDIEPING 02
nieuwe toestand

BA_WONING_P_N_2 | Jonas van Daal & Khultum El Gbouri Umm
Hogekouterstraat 61 9030 Mariakerke

Schaal 1:50