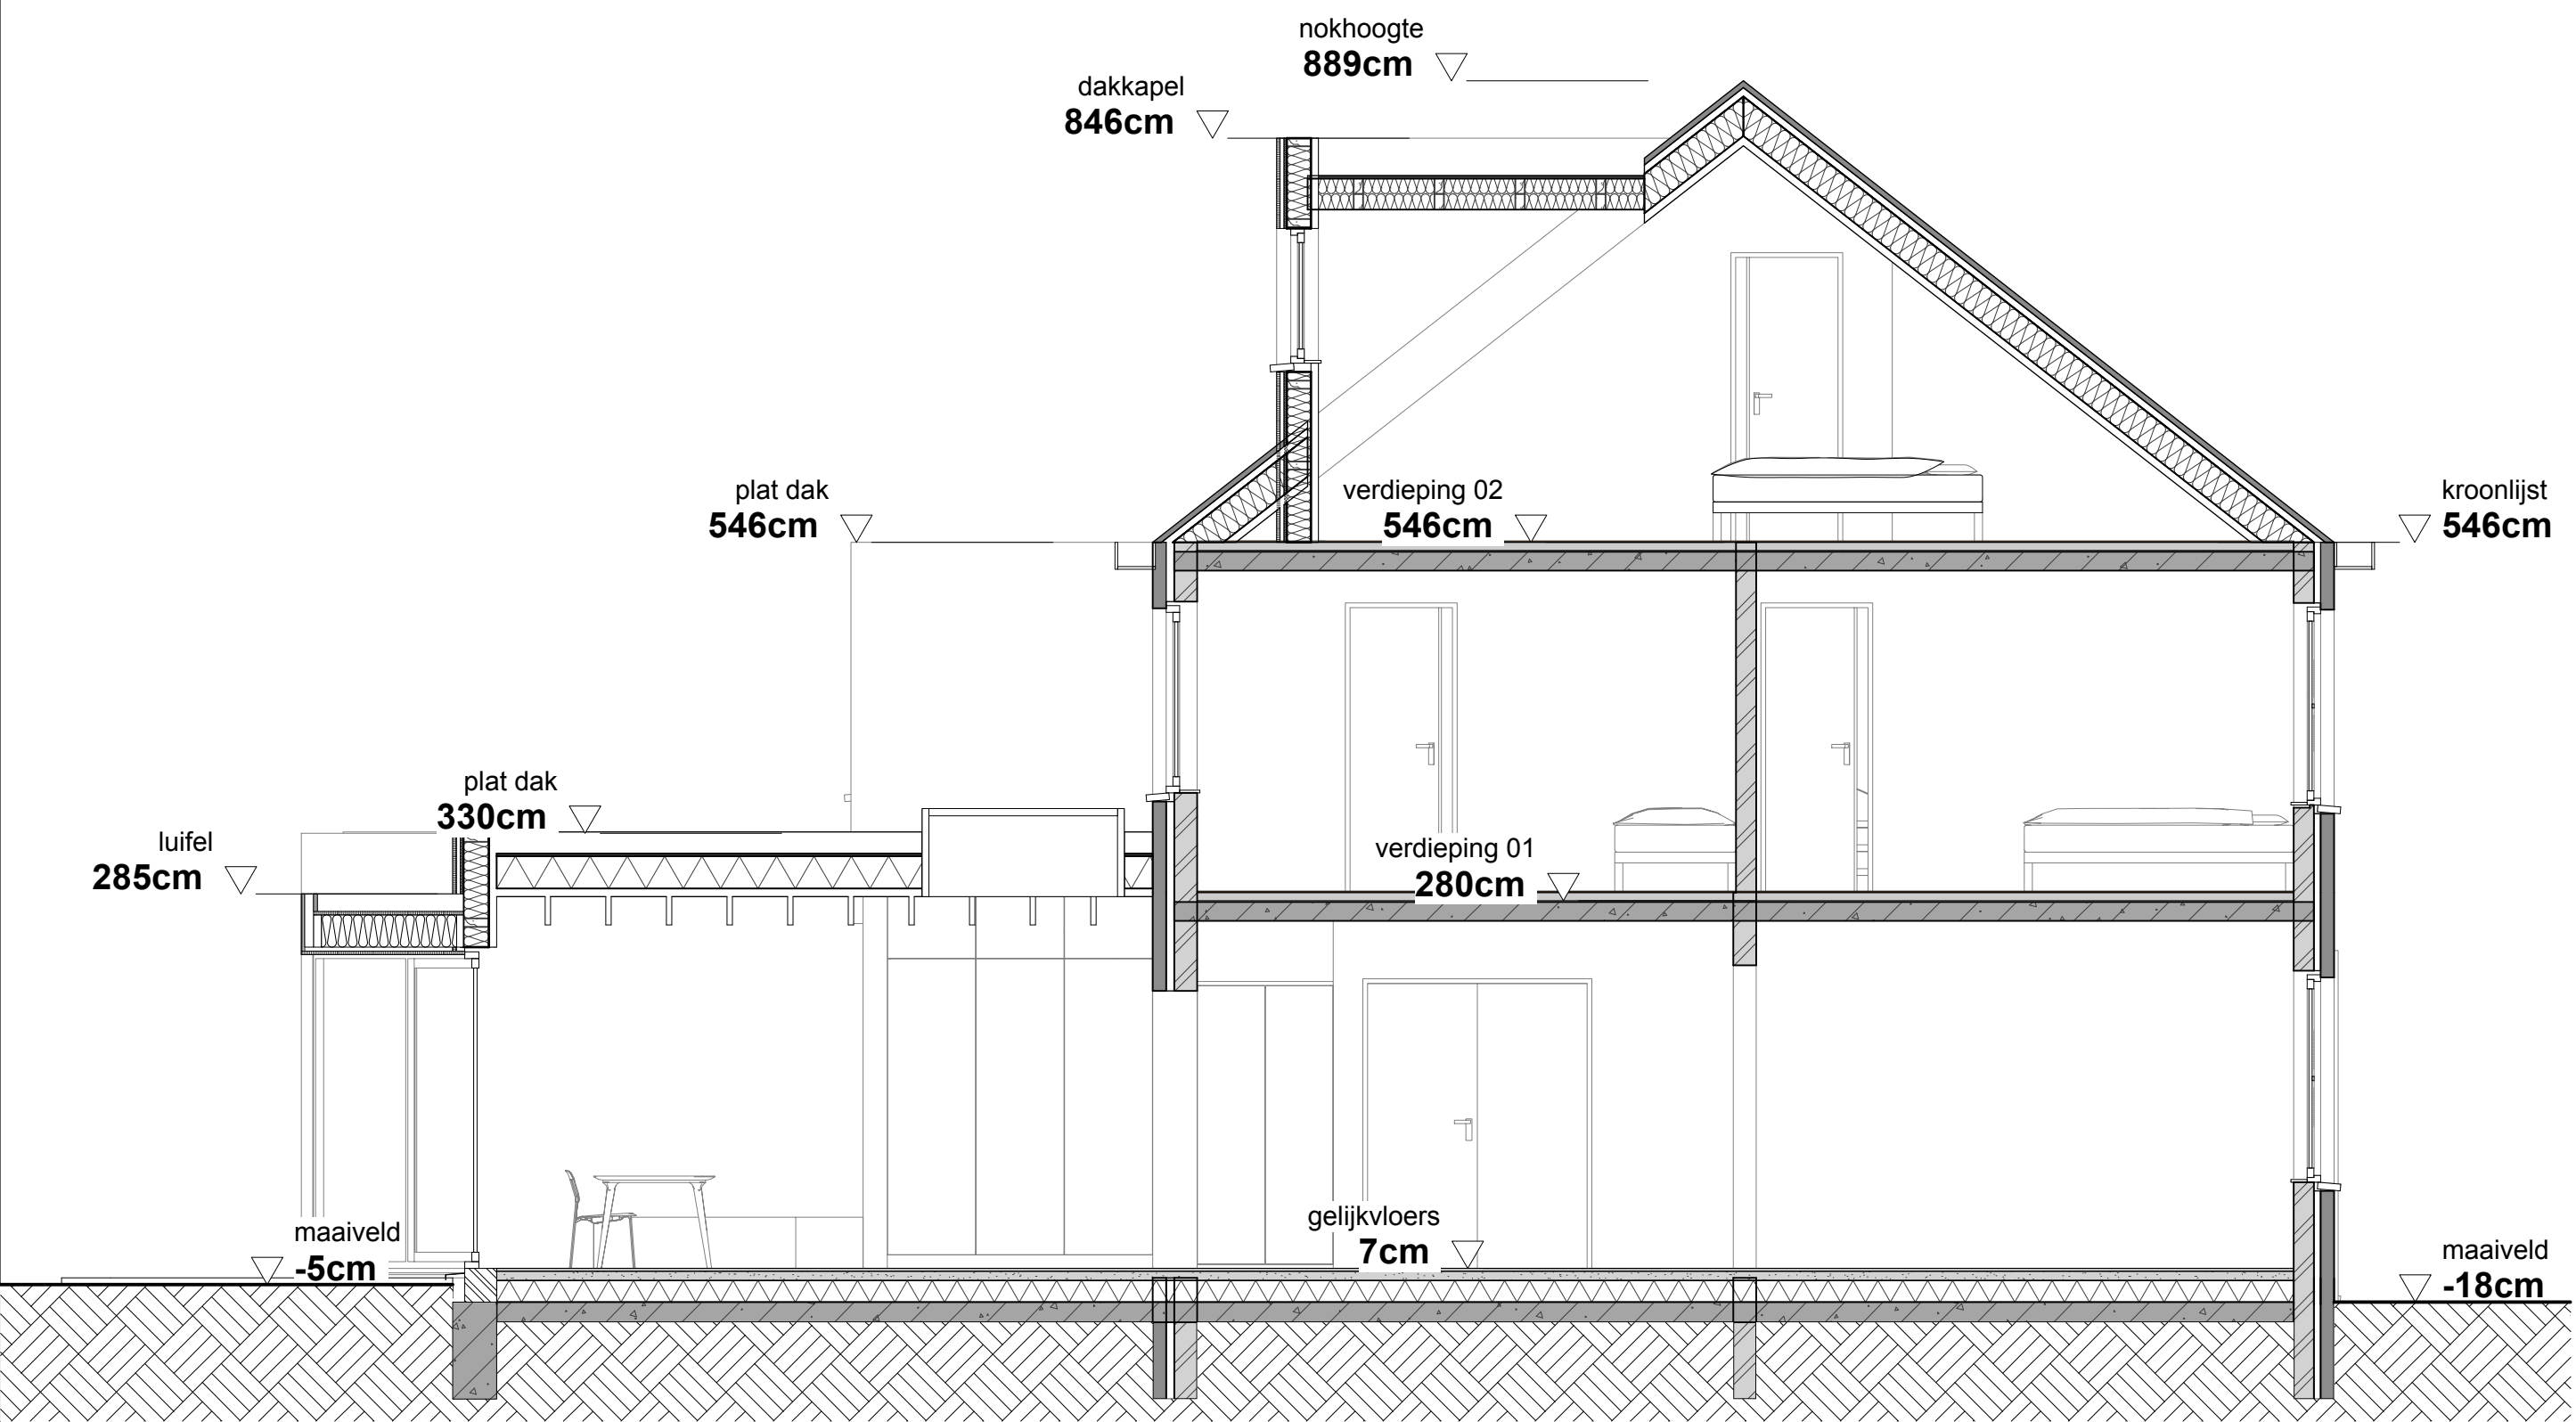


LANGSE SNEDE AA'
nieuwe toestand

**ZIE BIJZONDERE
VOORWAARDE(N)**

Niets van deze tekeningen mag zonder schriftelijke toestemming van het architectenbureau worden gekopieerd, vernetigvuldigd of uitgevoerd. Alle maten zijn indicatief en dienen voorafgaandelijk gecontroleerd te worden.