


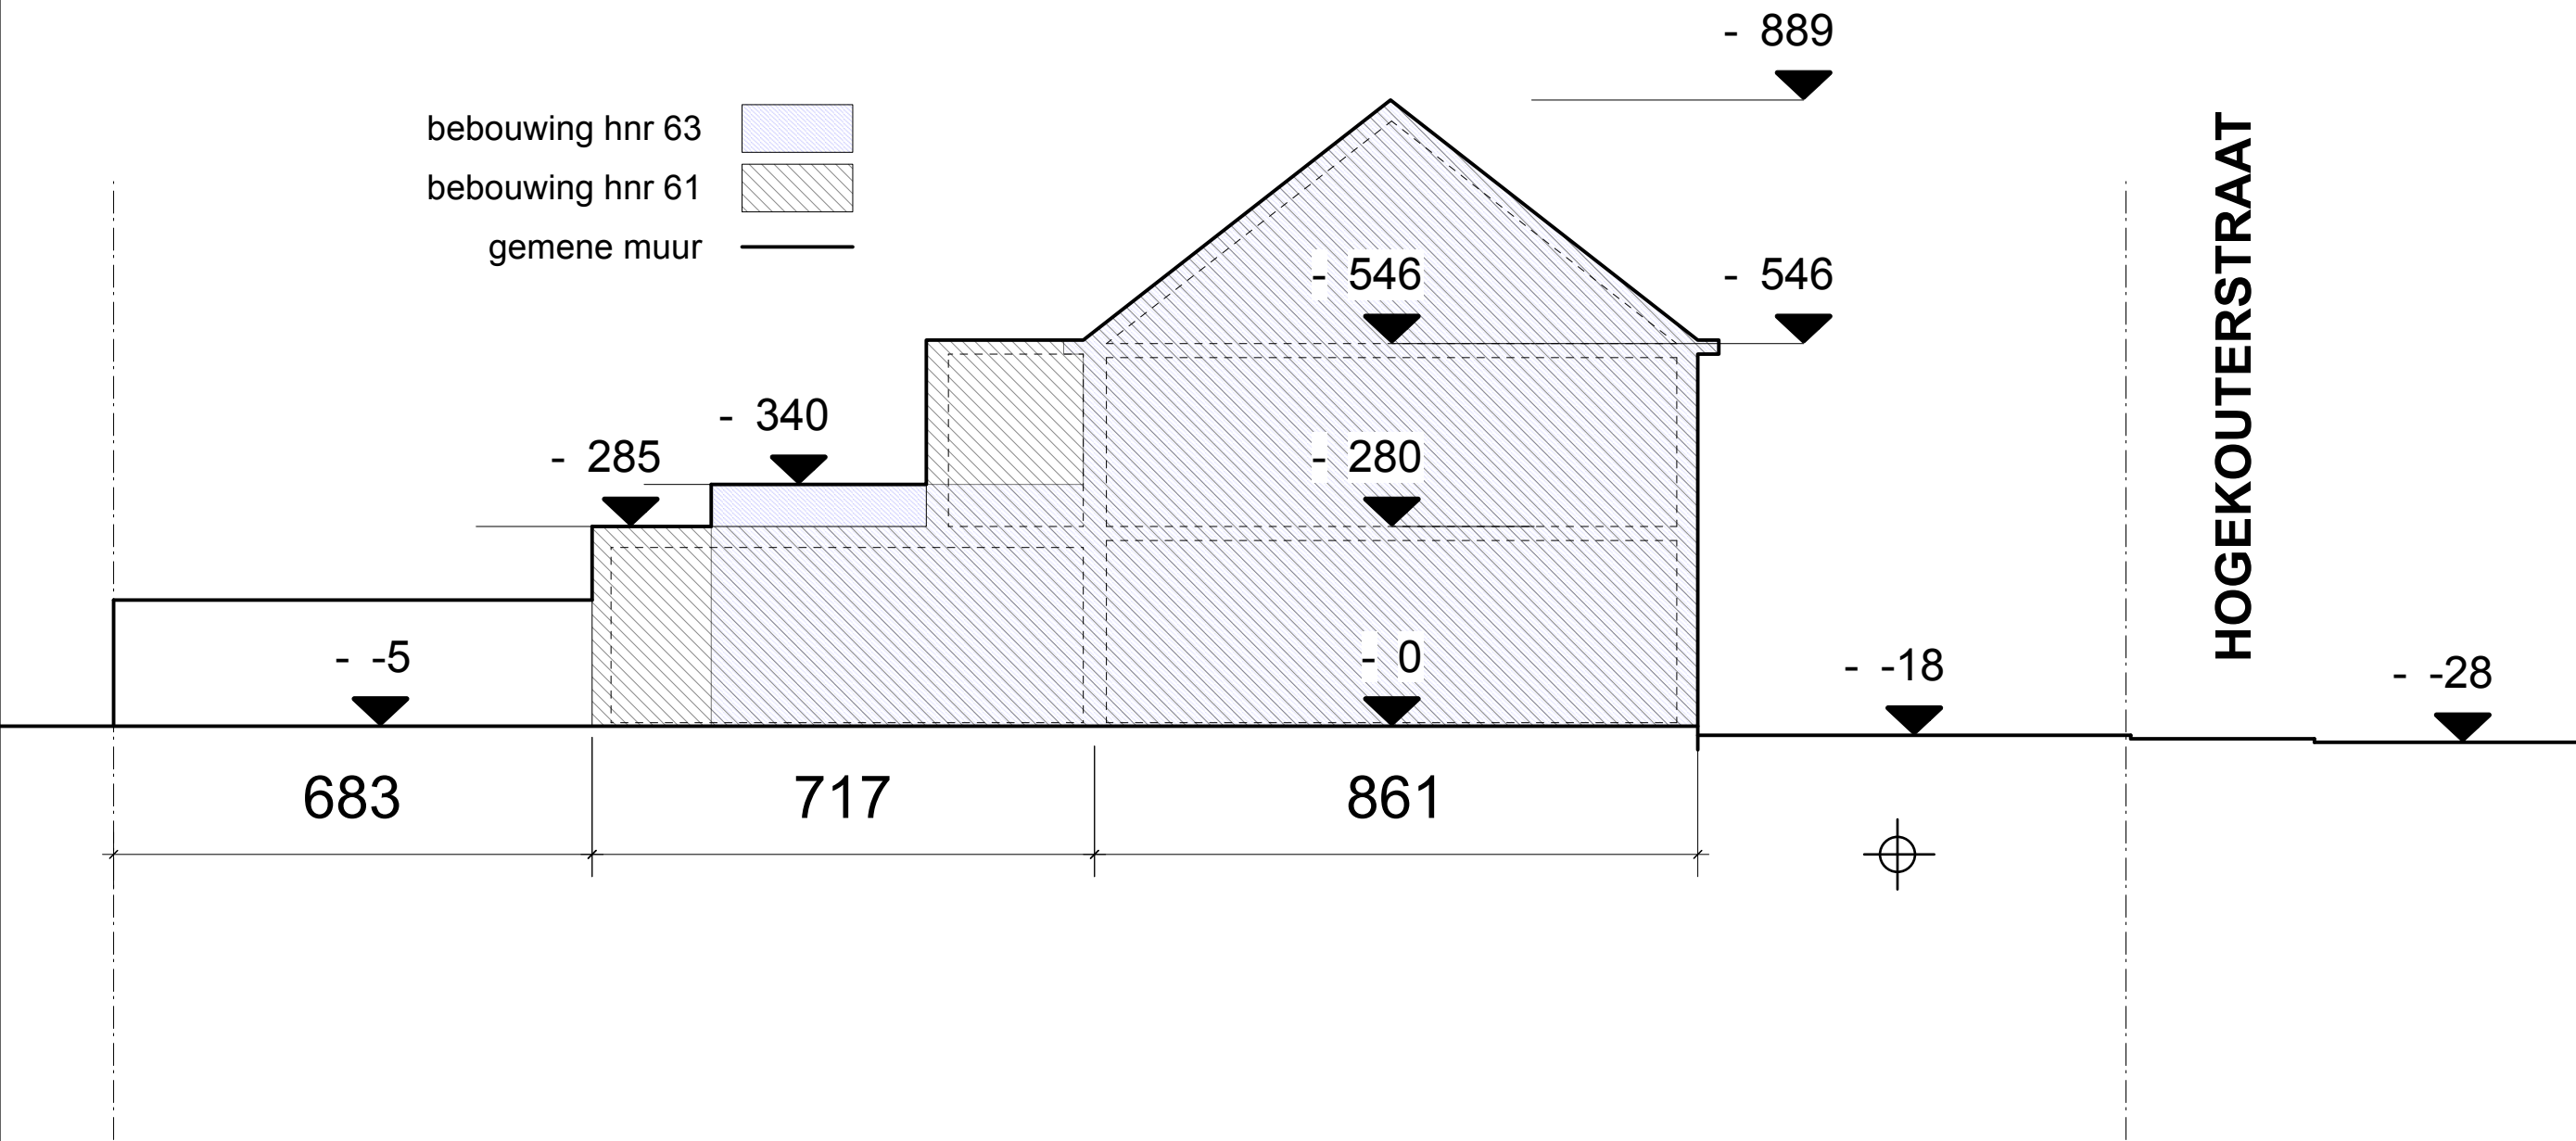

HOGEKOUTERERSTRAAT 61
9030 MARIAKERKE
GENT 29 AFD/MARIAKERKE 29 AFD
SECTIE A n° 528/P002

PERCEEL OPP.	+/- 172,5 m ²
BEBOUWDE OPP.	87,5 m ²
BEWOONBARE OPP.	153,7 m ²
BOUWVOLUME.	497 m ³

TERREINSNEDE BB'
bestaande toestand

BA_WONING_T_B_2 | Jonas van Daal & Khultum El Gbouri Umm
Hogekouterstraat 61 9030 Mariakerke

Schaal 1:100