


HOGEKOUTERSTRAAT

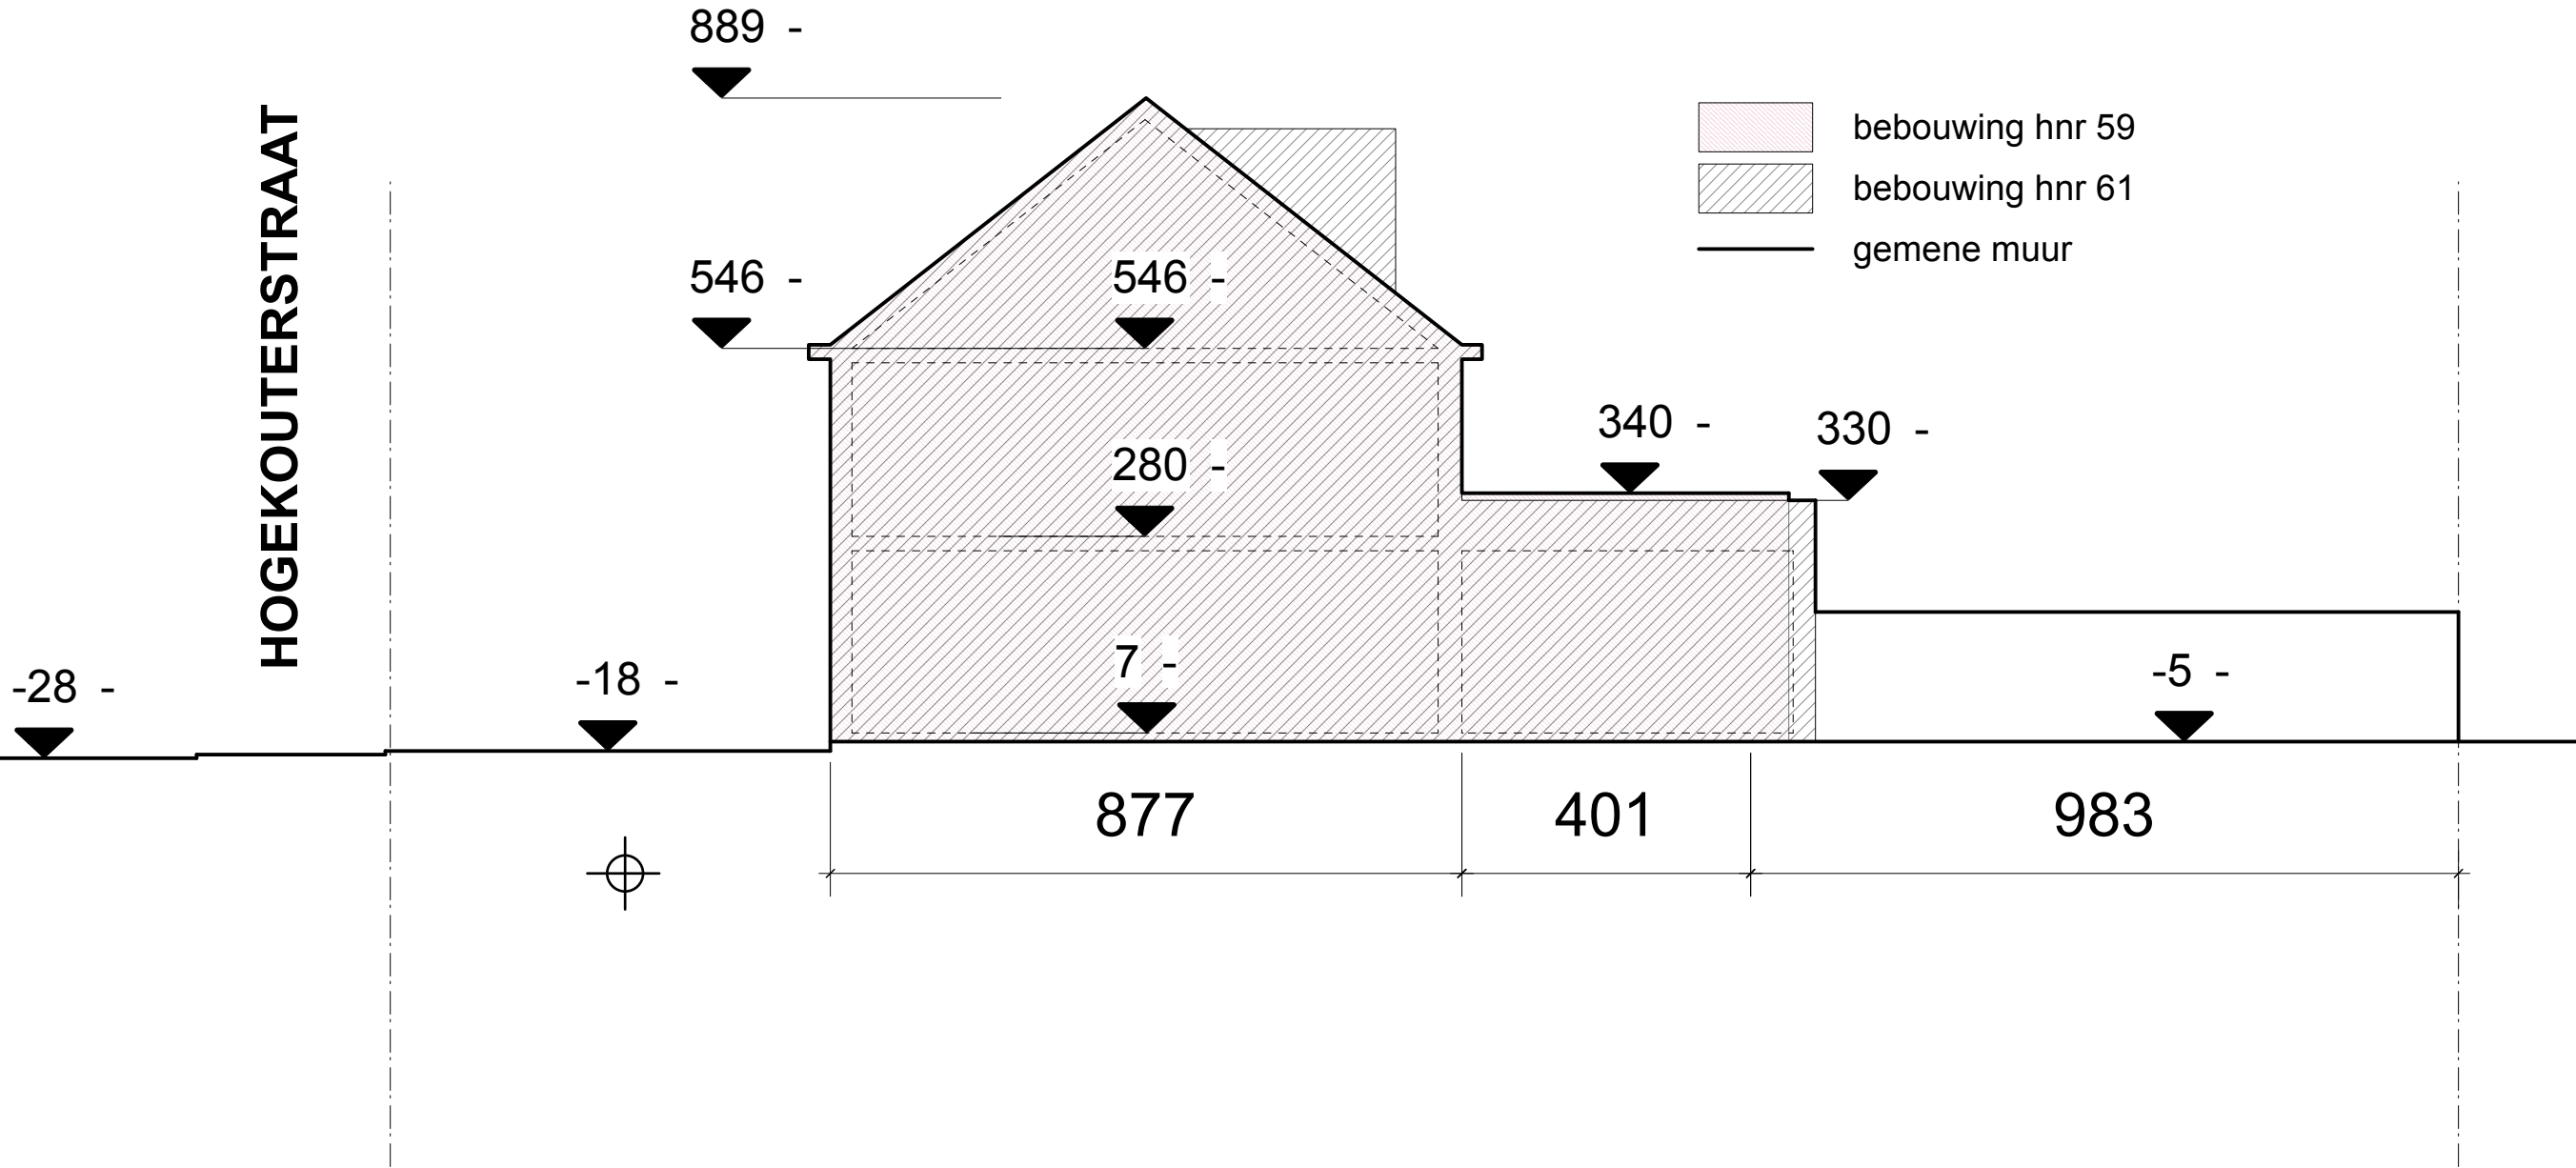

HOGEKOUTERERSTRAAT 61
9030 MARIKERKE
GENT 29 AFD/MARIAKERKE 29 AFD
SECTIE A n° 528/P002

PERCEEL OPP.	+/- 172,5 m ²
BEBOUWDE OPP.	86,3 m ²
BEWOONBARE OPP.	151,4 m ²
BOUWVOLUME.	518 m ³

**ZIE BIJZONDERE
VOORWAARDE(N)**

TERREINSNEDE AA'
nieuwe toestand

BA_WONING_T_N_1 | Jonas van Daal & Khultum El Gbouri Umm
Hogekouterstraat 61 9030 Mariakerke

Schaal 1:100