


ZIE BIJZONDERE  
VOORWAARDE(N)

Volgende handelingen worden uitgesloten uit  
de vergunning:  
De werken aan het exterieur, inclusief de  
aanpassing van het talud en de wijzigingen  
aan beide gevels, worden uitgesloten uit de  
vergunning.

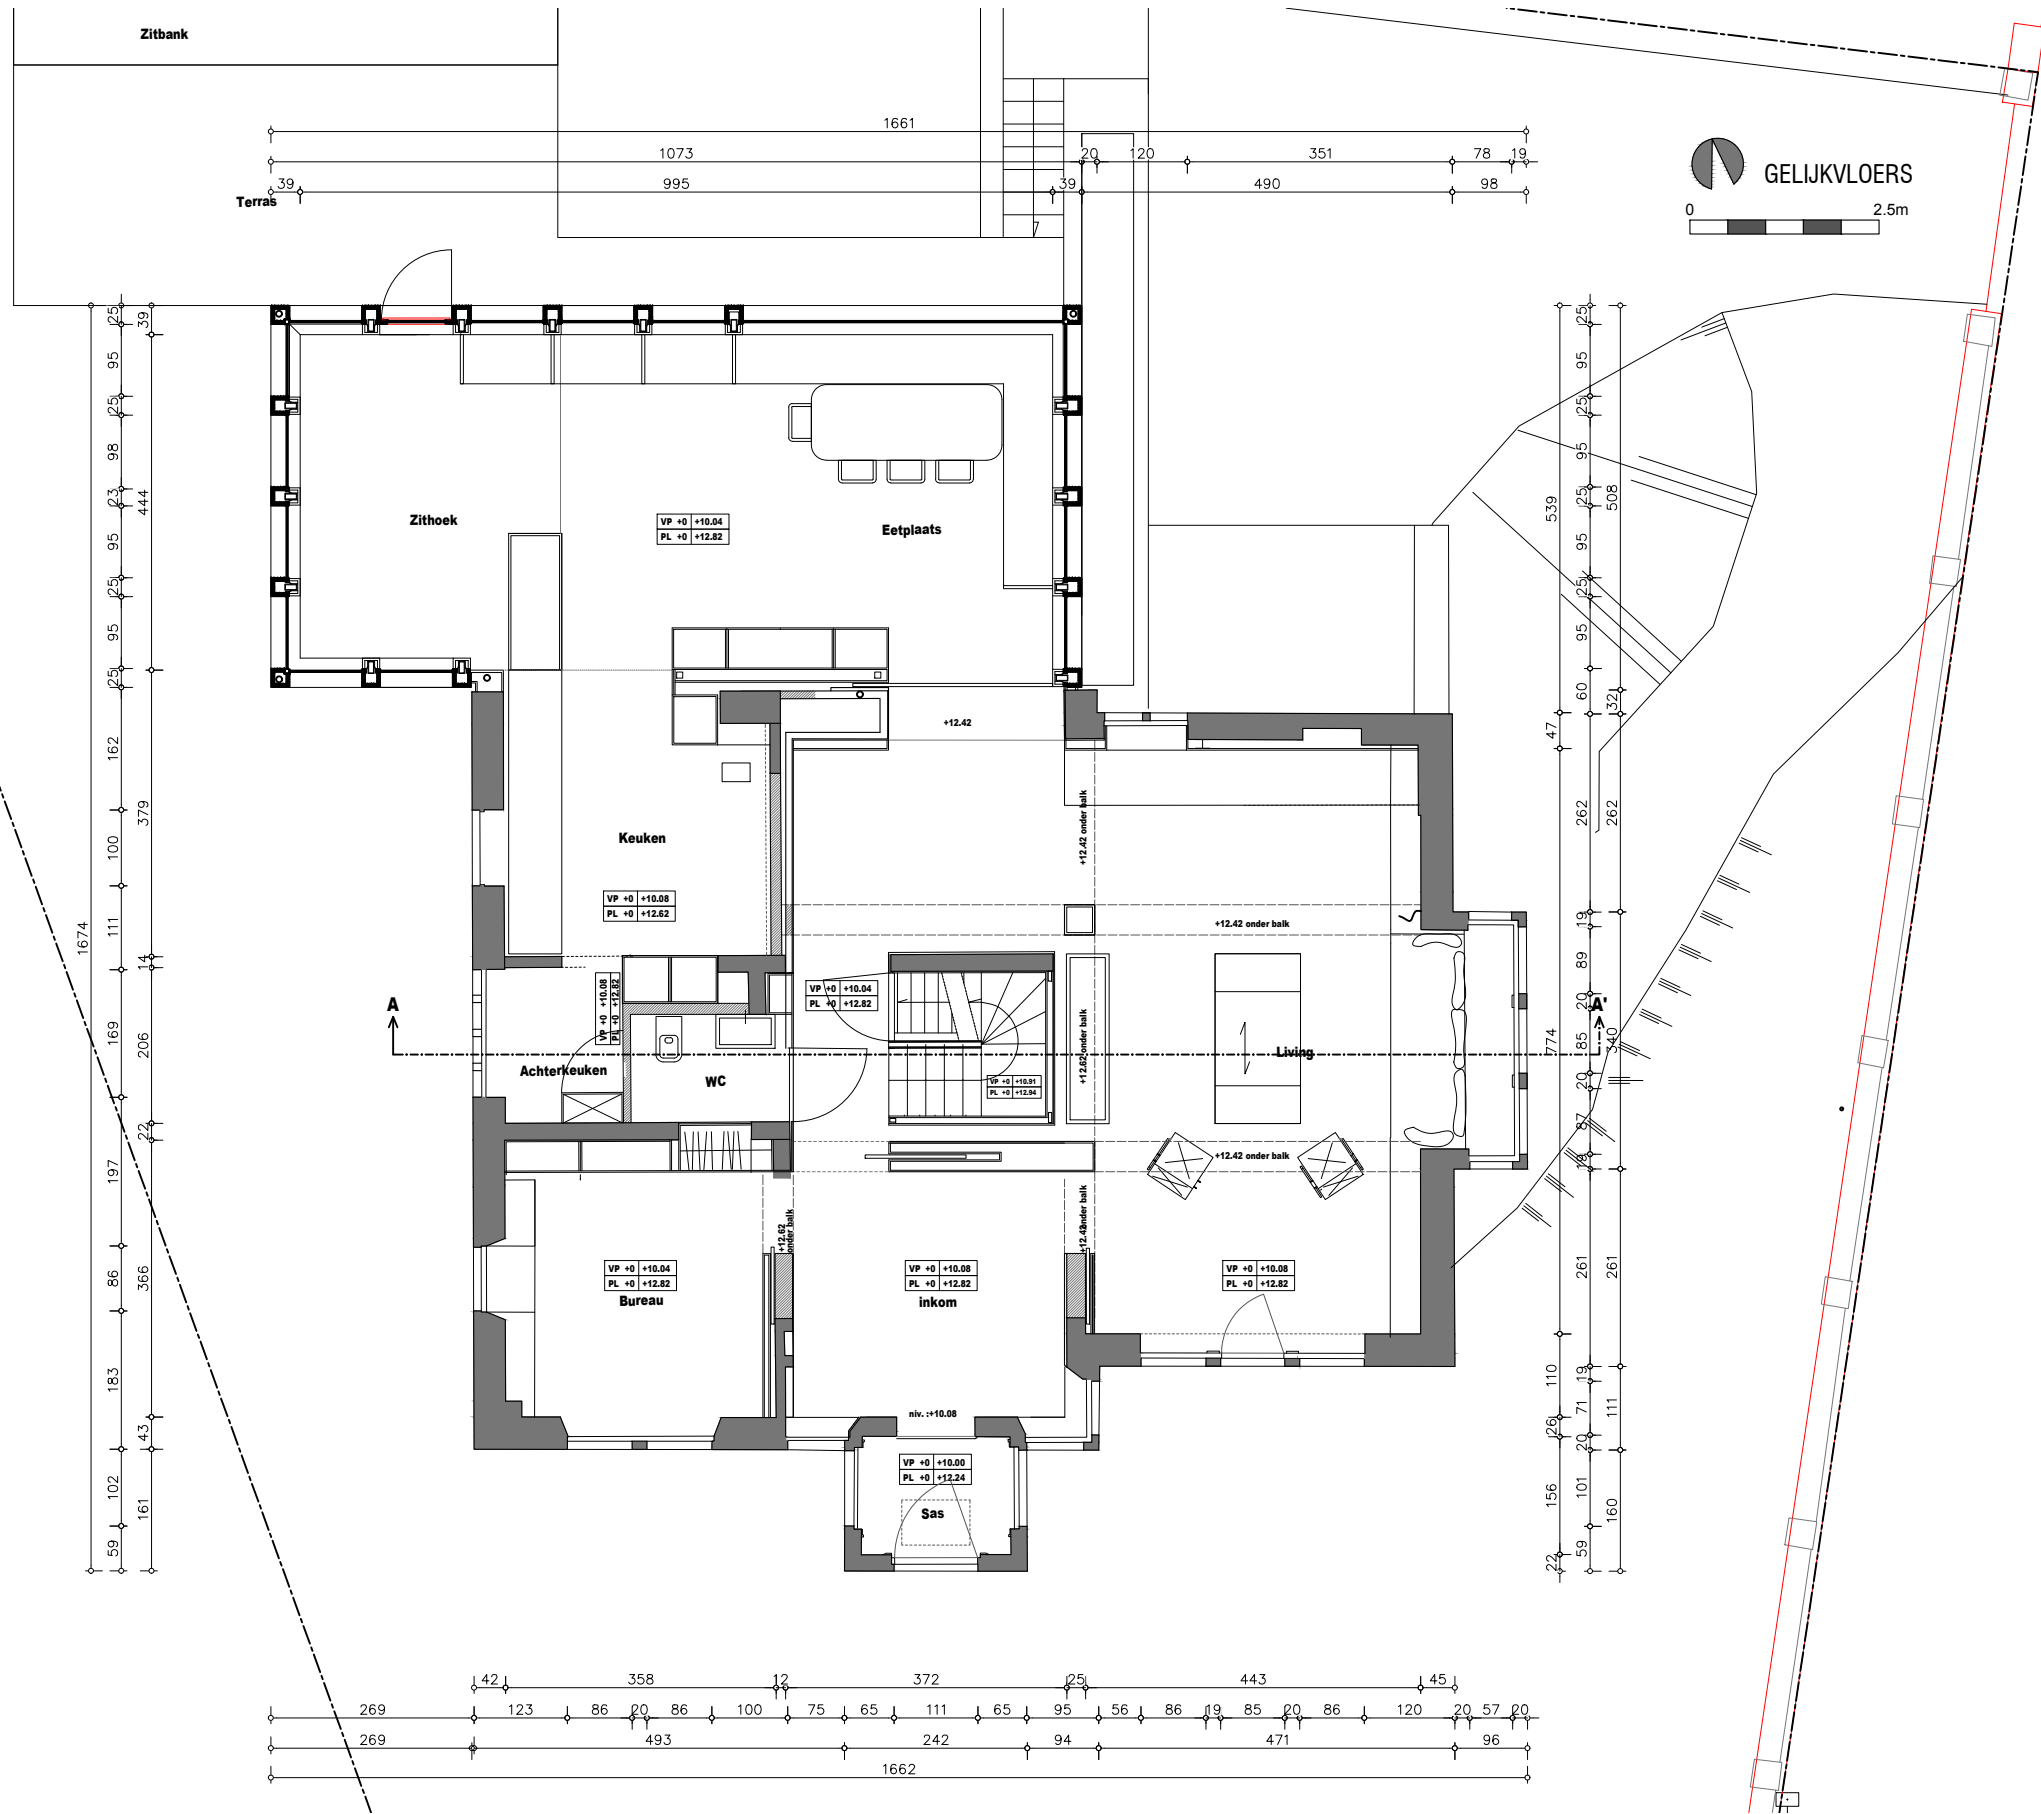

Omgevingsaanvraag: **Verbouwen van een ééngesinswoning**

Bouwheer: **Dhr. Borgerhoff en Mevr. Holvoet**  
Bouwplaats: **De Smet De Naeyerplein, 9000 Gent**  
Kadastrale gegevens: **4 e a f d . S e c t i e B , n r . 1 1 8 r**

Datum: **22-09-2025**

PLANNEN  
NIEUWE TOESTAND  
schaal 1/100  
  
**afm:** in cm

**a r . J a n B l o m m e**  
zaakvoerder architectenbureau blomme jan bvba

**EXQ**

architectenatelier  
Martensveld 40 / 2 - 9800 Deinze - 09/380.07.77 - info@3xa.be - www.3xa.be  
Onderdeel van architectenbureau Blomme Jan bvba