


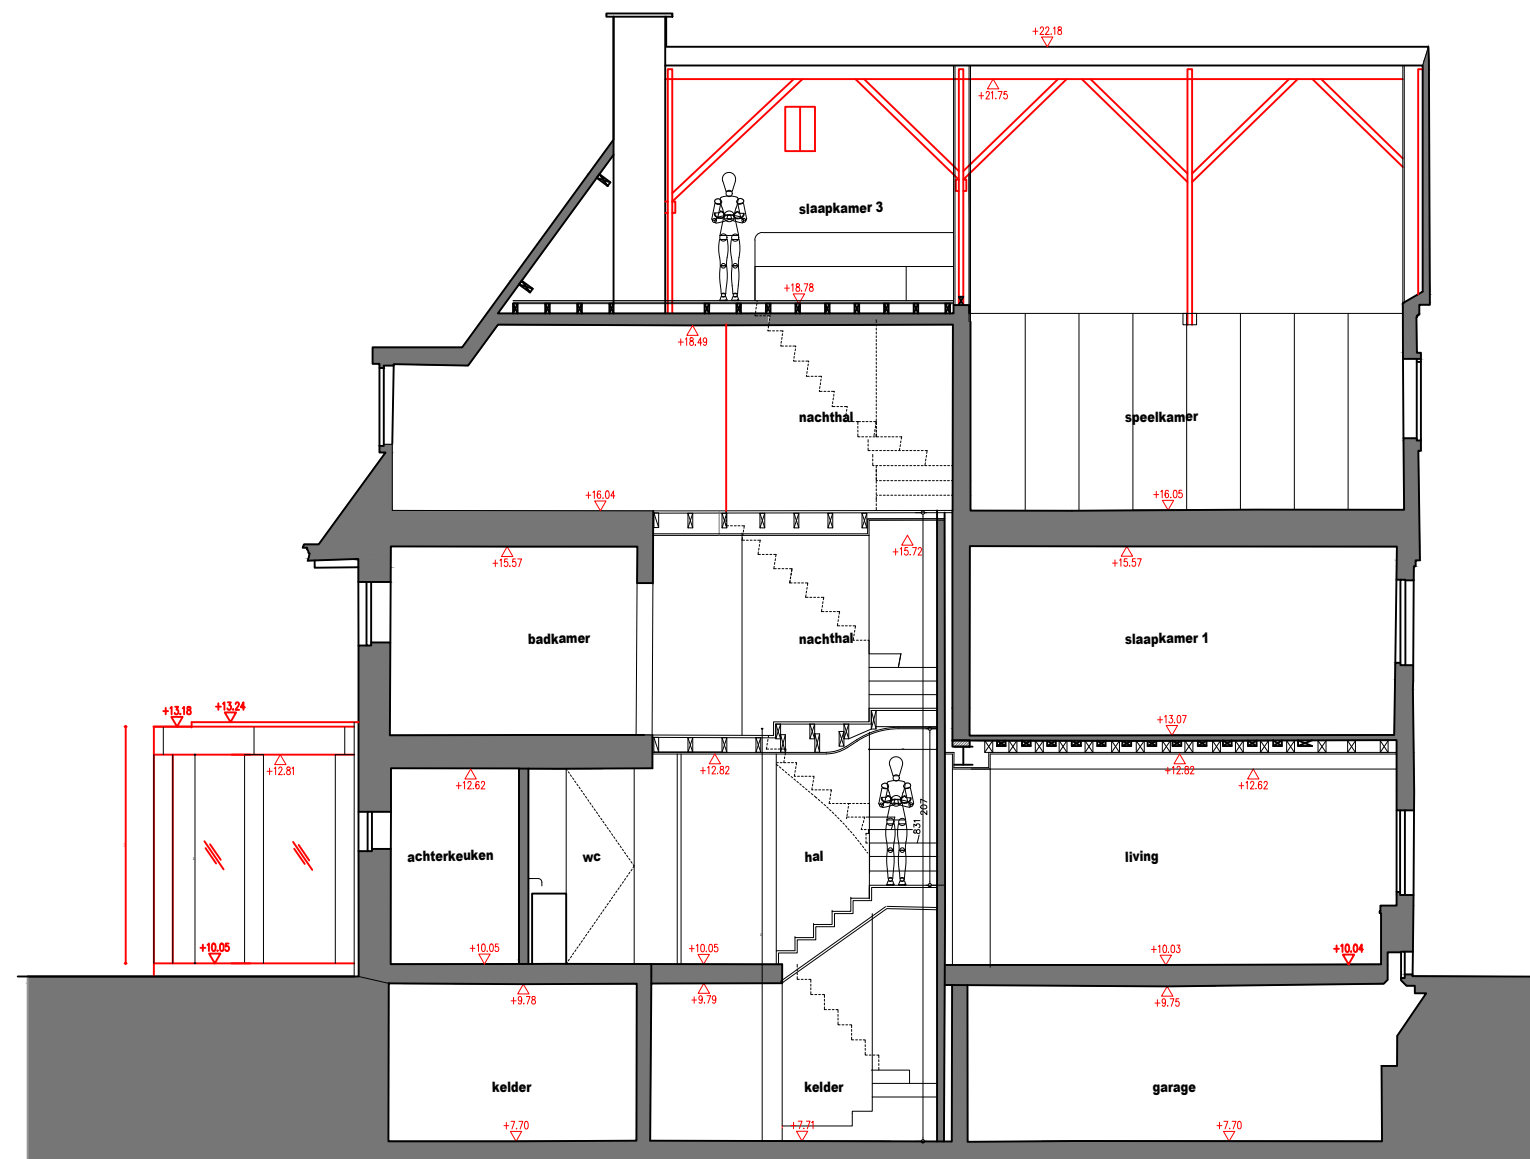

Doorsnede AA'

0 2.5m

Omgevingsaanvraag: **Verbouwen van een ééngesinswoning**

Bouwheer: **Dhr. Borgerhoff en Mevr. Holvoet**

Bouwplaats: **De Smet De Naeyerplein, 9000 Gent**
Kadastrale gegevens: **4 e a f d . S e c t i e B , n r . 1 1 8 r**


Datum: **22-09-2025**

**SNEDE
BESTAANDE TOESTAND**

schaal 1/100

afm: in cm

a r . J a n B l o m m e
zaakvoerder architectenbureau blomme jan bvba

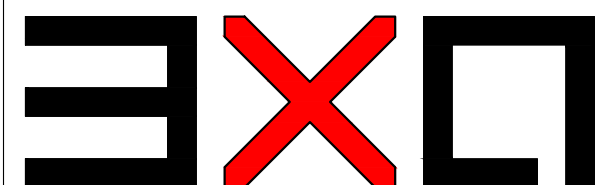

architectenatelier
Martensveld 40 / 2 - 9800 Deinze - 09/380.07.77 - info@3xa.be - www.3xa.be
Onderdeel van architectenbureau Blomme Jan bvba