


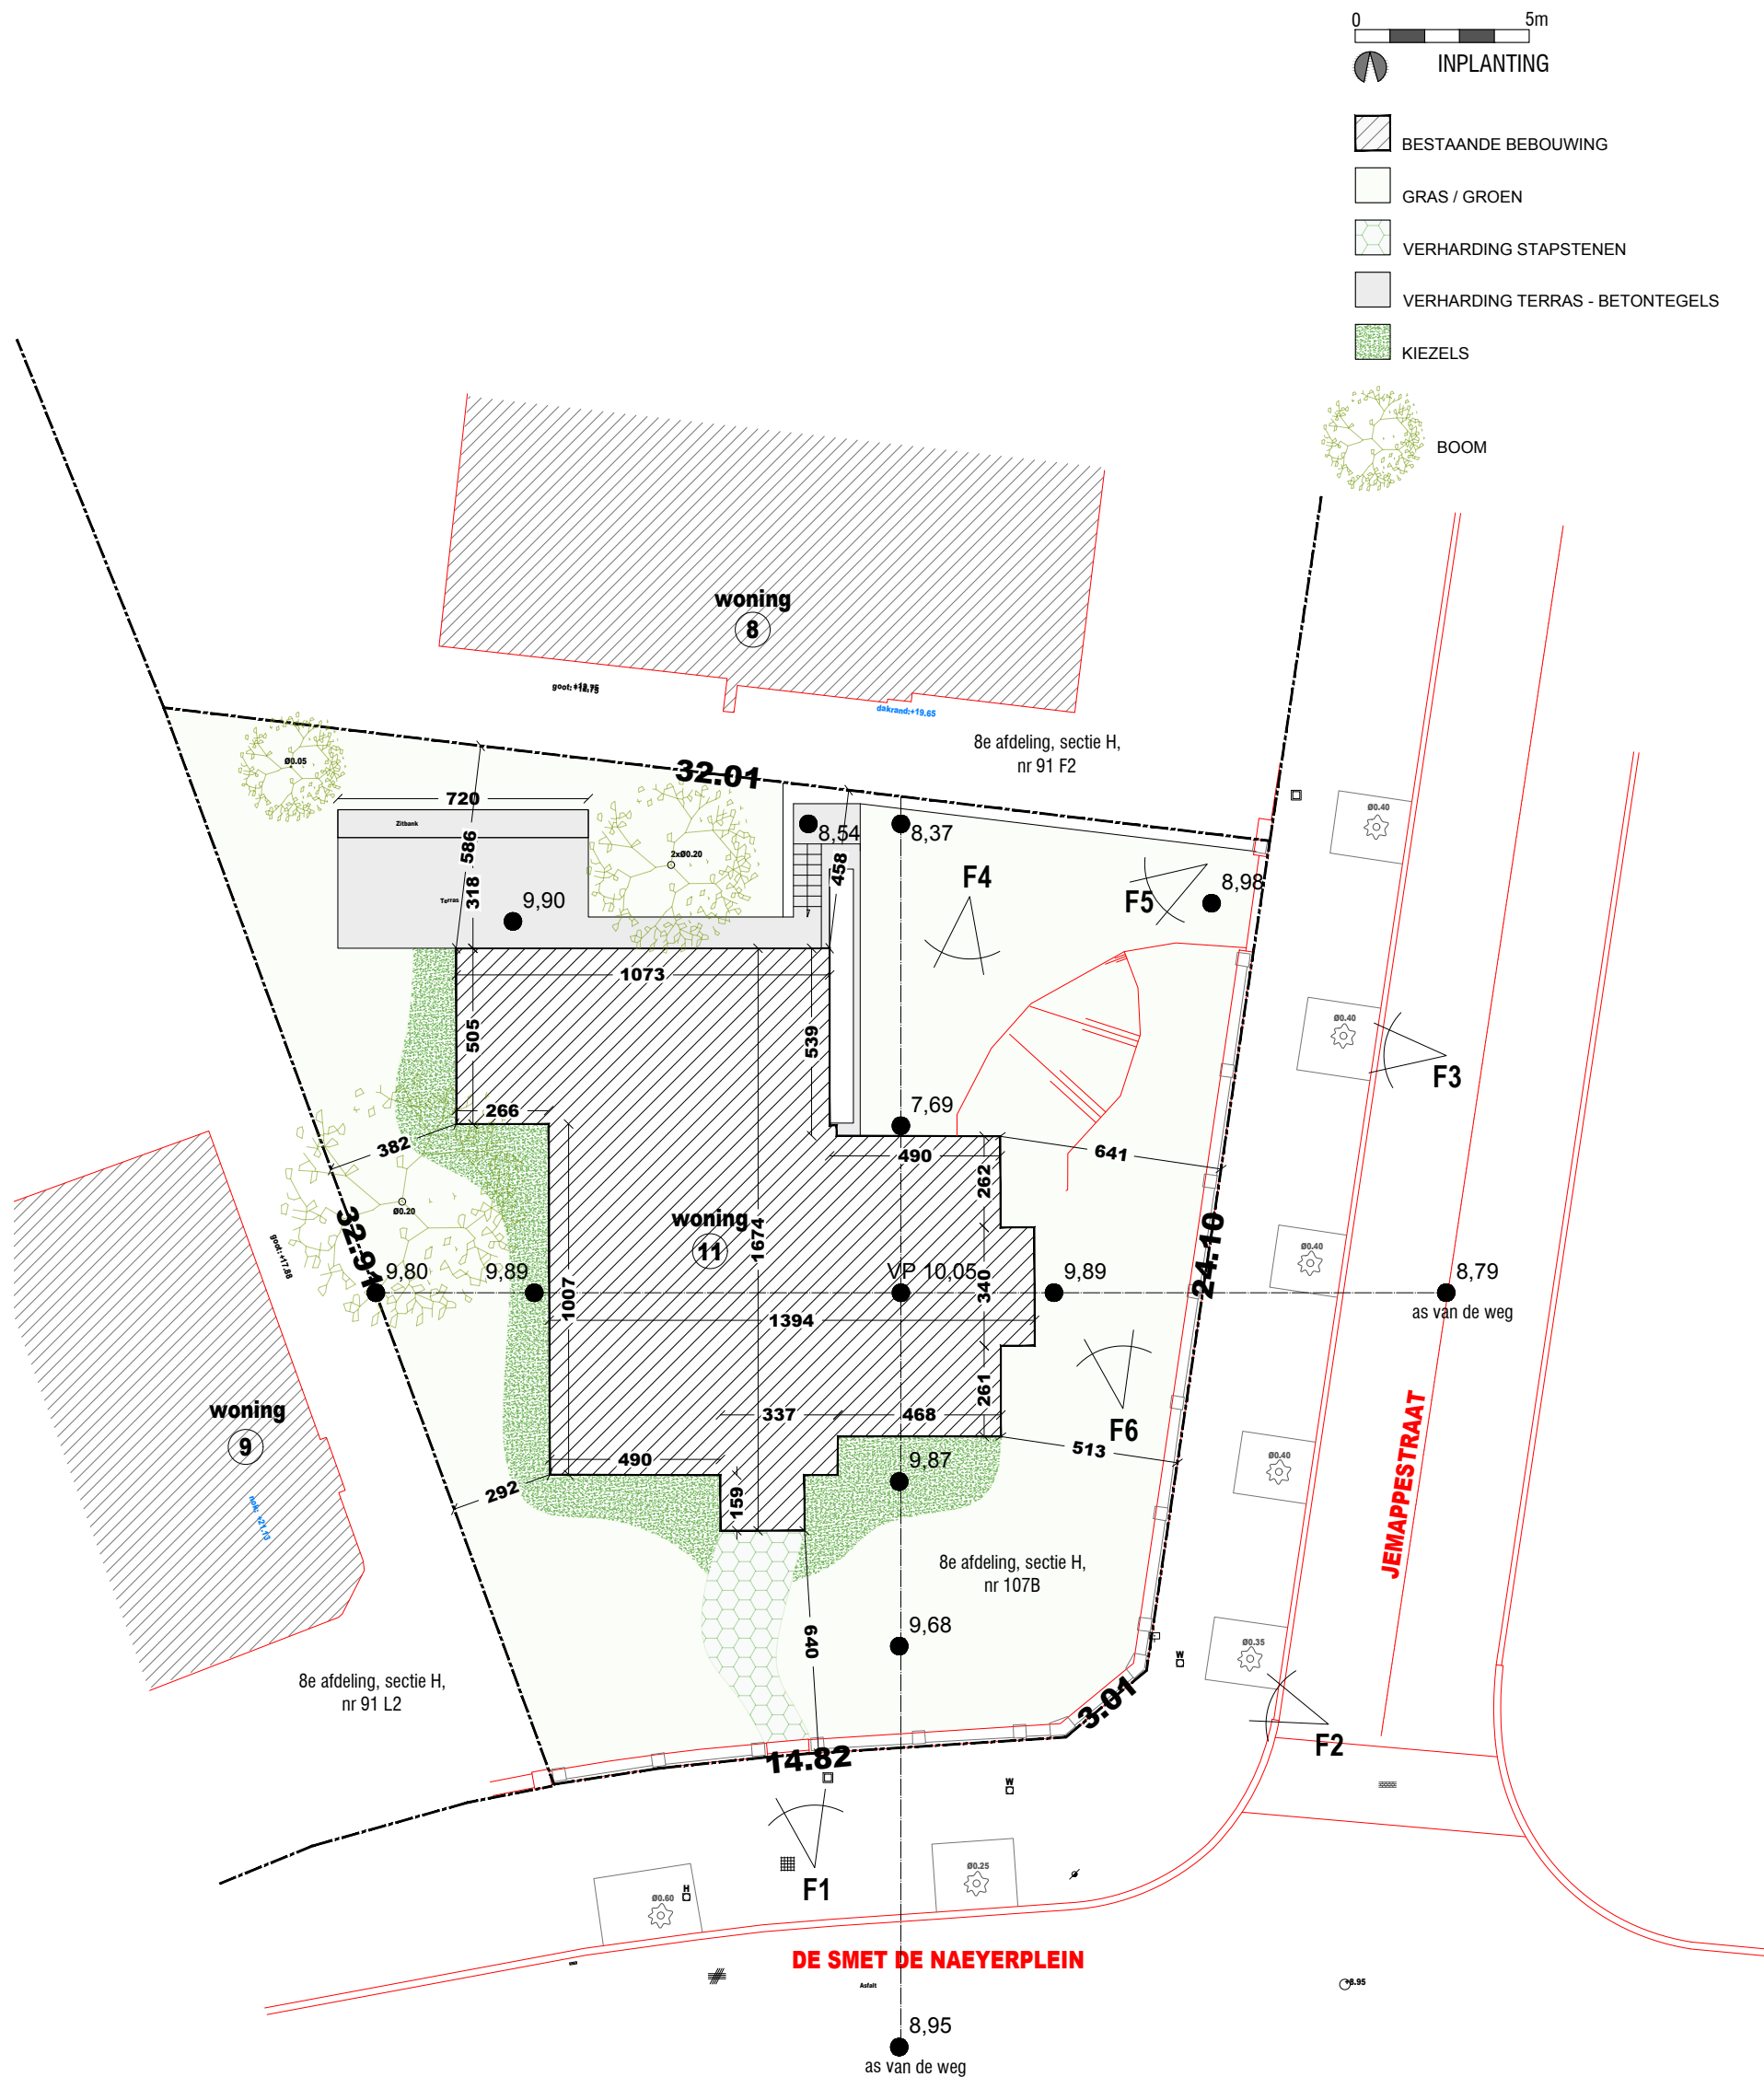

Omgevingsaanvraag:	Verbouwen van een ééengezinswoning
Bouwheer:	Dhr. Borgerhoff en Mevr. Holvoet
Bouwplaats: Kadastrale gegevens:	De Smet De Naeyerplein, 9000 Gent 4 e afd. Sectie B, nr. 118 r
Datum:	22-09-2025

INPLANTING BESTAANDE TOESTAND
schaal 1/200
afm: in cm

ar. Jan Blomme

zaakvoerder architectenbureau blomme jan bvba

3

X

0

architectenatelier

Martensveld 40 / 2 - 9800 Deinze - 09/380.07.77 - info@3xa.be - www.3xa.be

Onderdeel van architectenbureau Blomme Jan bvba