



ZIE BIJZONDERE
VOORWAARDE(N)

Volgende handelingen worden uitgesloten uit
de vergunning:

De werken aan het exterieur, inclusief de
aanpassing van het talud en de wijzigingen
aan beide gevels, worden uitgesloten uit de
vergunning.

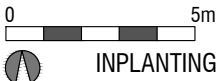

- BESTAANDE BEBOUWING
- GRAS / GROEN
- VERHARDING STAPSTENEN - bestaande verharding te behouden
- VERHARDING TERRAS - BETONTEGELS afwaterend op eigen terrein
- KIEZELS - bestaande verharding te behouden

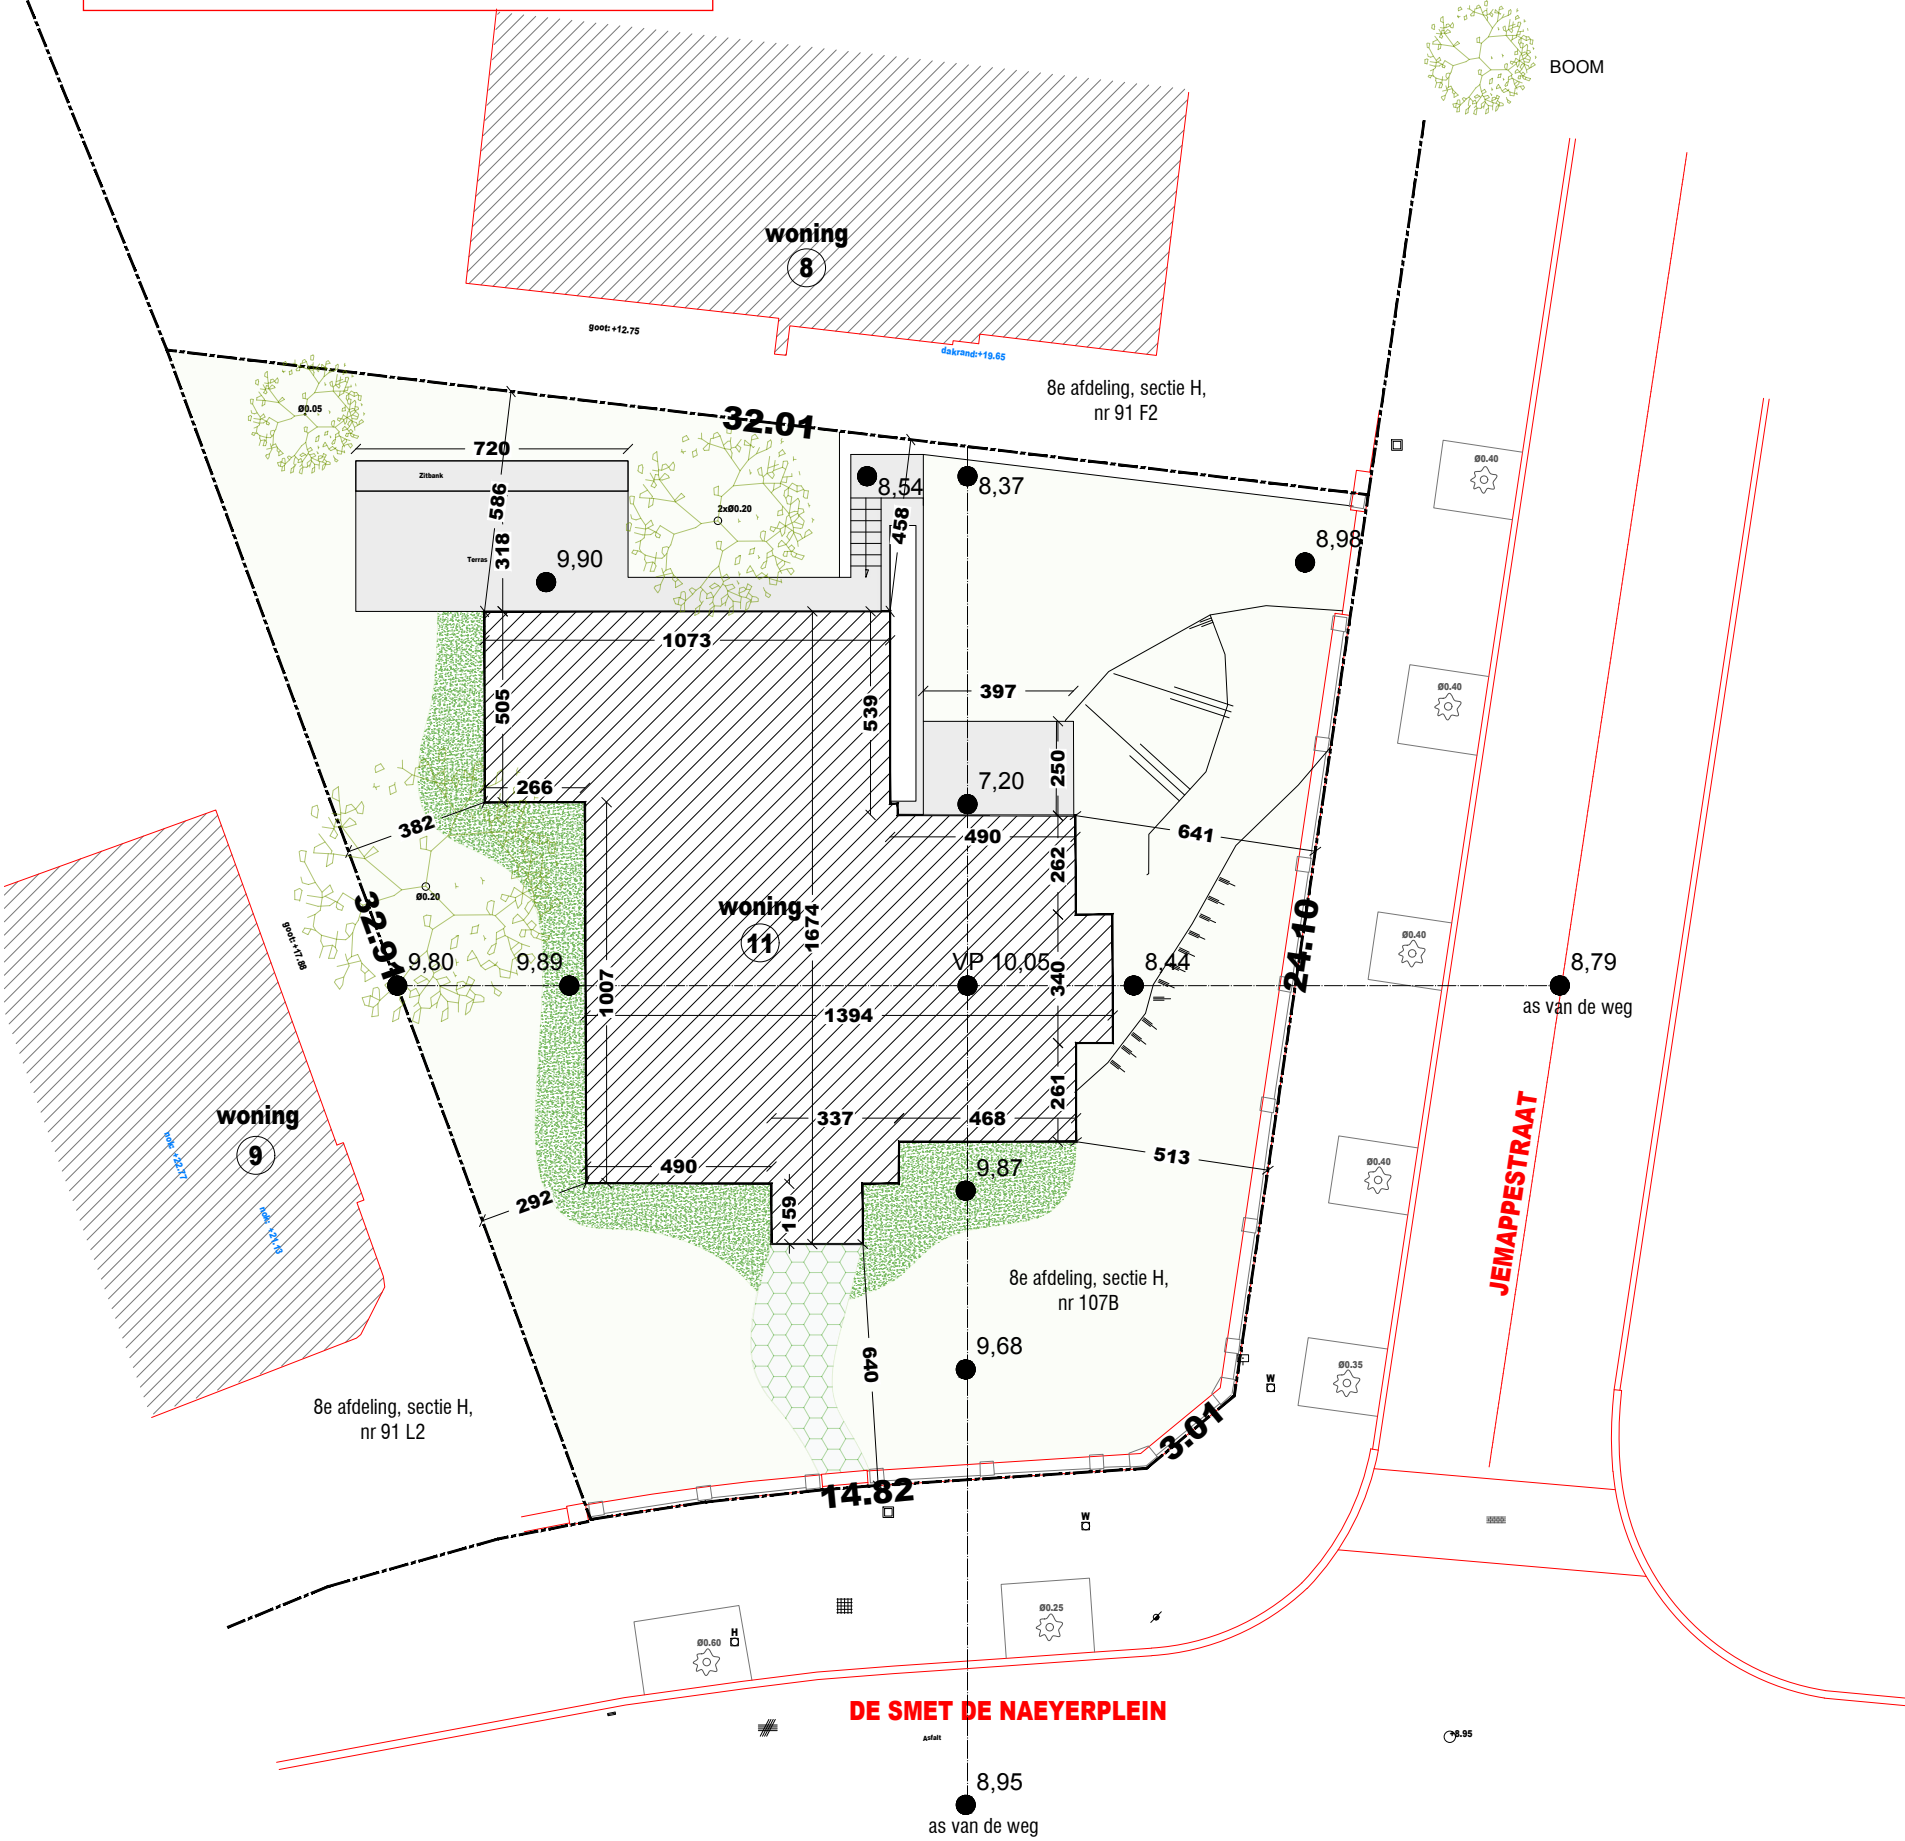

Omgevingsaanvraag: **Verbouwen van een ééengezinswoning**

Bouwheer: **Dhr. Borgerhoff en Mevr. Holvoet**

Bouwplaats: **De Smet De Naeyerplein, 9000 Gent**
Kadastrale gegevens: **4 e a f d . S e c t i e B , n r . 1 1 8 r**

Datum: **22-09-2025**

INPLANTING
NIEUWE TOESTAND

schaal 1/200

afm: in cm

a r . J a n B l o m m e
zaakvoerder architectenbureau blomme jan bvba



architectenatelier
Martensveld 40 / 2 - 9800 Deinze - 09/380.07.77 - info@3xa.be - www.3xa.be
Onderdeel van architectenbureau Blomme Jan bvba